


Referenzen			
Gewerk	Firma	Planbezeichnung / Plannummer / Index	Datum
ARCH	Steinegger Baurealisation GmbH		14.02.2019
L	Leplan AG		25.02.2019
K	Leplan AG		
H	Leplan AG		
S	BLM Haustechnik AG		25.02.2019
E	Meyer + Partner AG		26.02.2019

Legende					
■	Heizung	■	Lüftung	■	Elektro
■	Kälte	■	Sanitär	■	Architektur

Objektbezeichnung		Datum / Kürzel	Änderung	Phase
KEK Künacht				Vorprojekt
Planbezeichnung				Bearbeitet
2. Untergeschoss				Ausarbeitung
Koordination				Ausführung
				Revision

Projektkürzel & Zus. Planbezeichnung	Format	Messstab	Leplan AG Ingenieurbüro
767_KEK_Künacht	840 / 560	1:200	8400 Winterthur Mita Traubengut Sodenstrasse 27 +41 52 265 50 50
Planname	Lageplan	Datum / Dez	8004 Luzern Fluhmattweg 5 +41 41 266 05 50
KO_UG02	2.UG	27.02.2019 / MC	info@leplan.ch www.leplan.ch

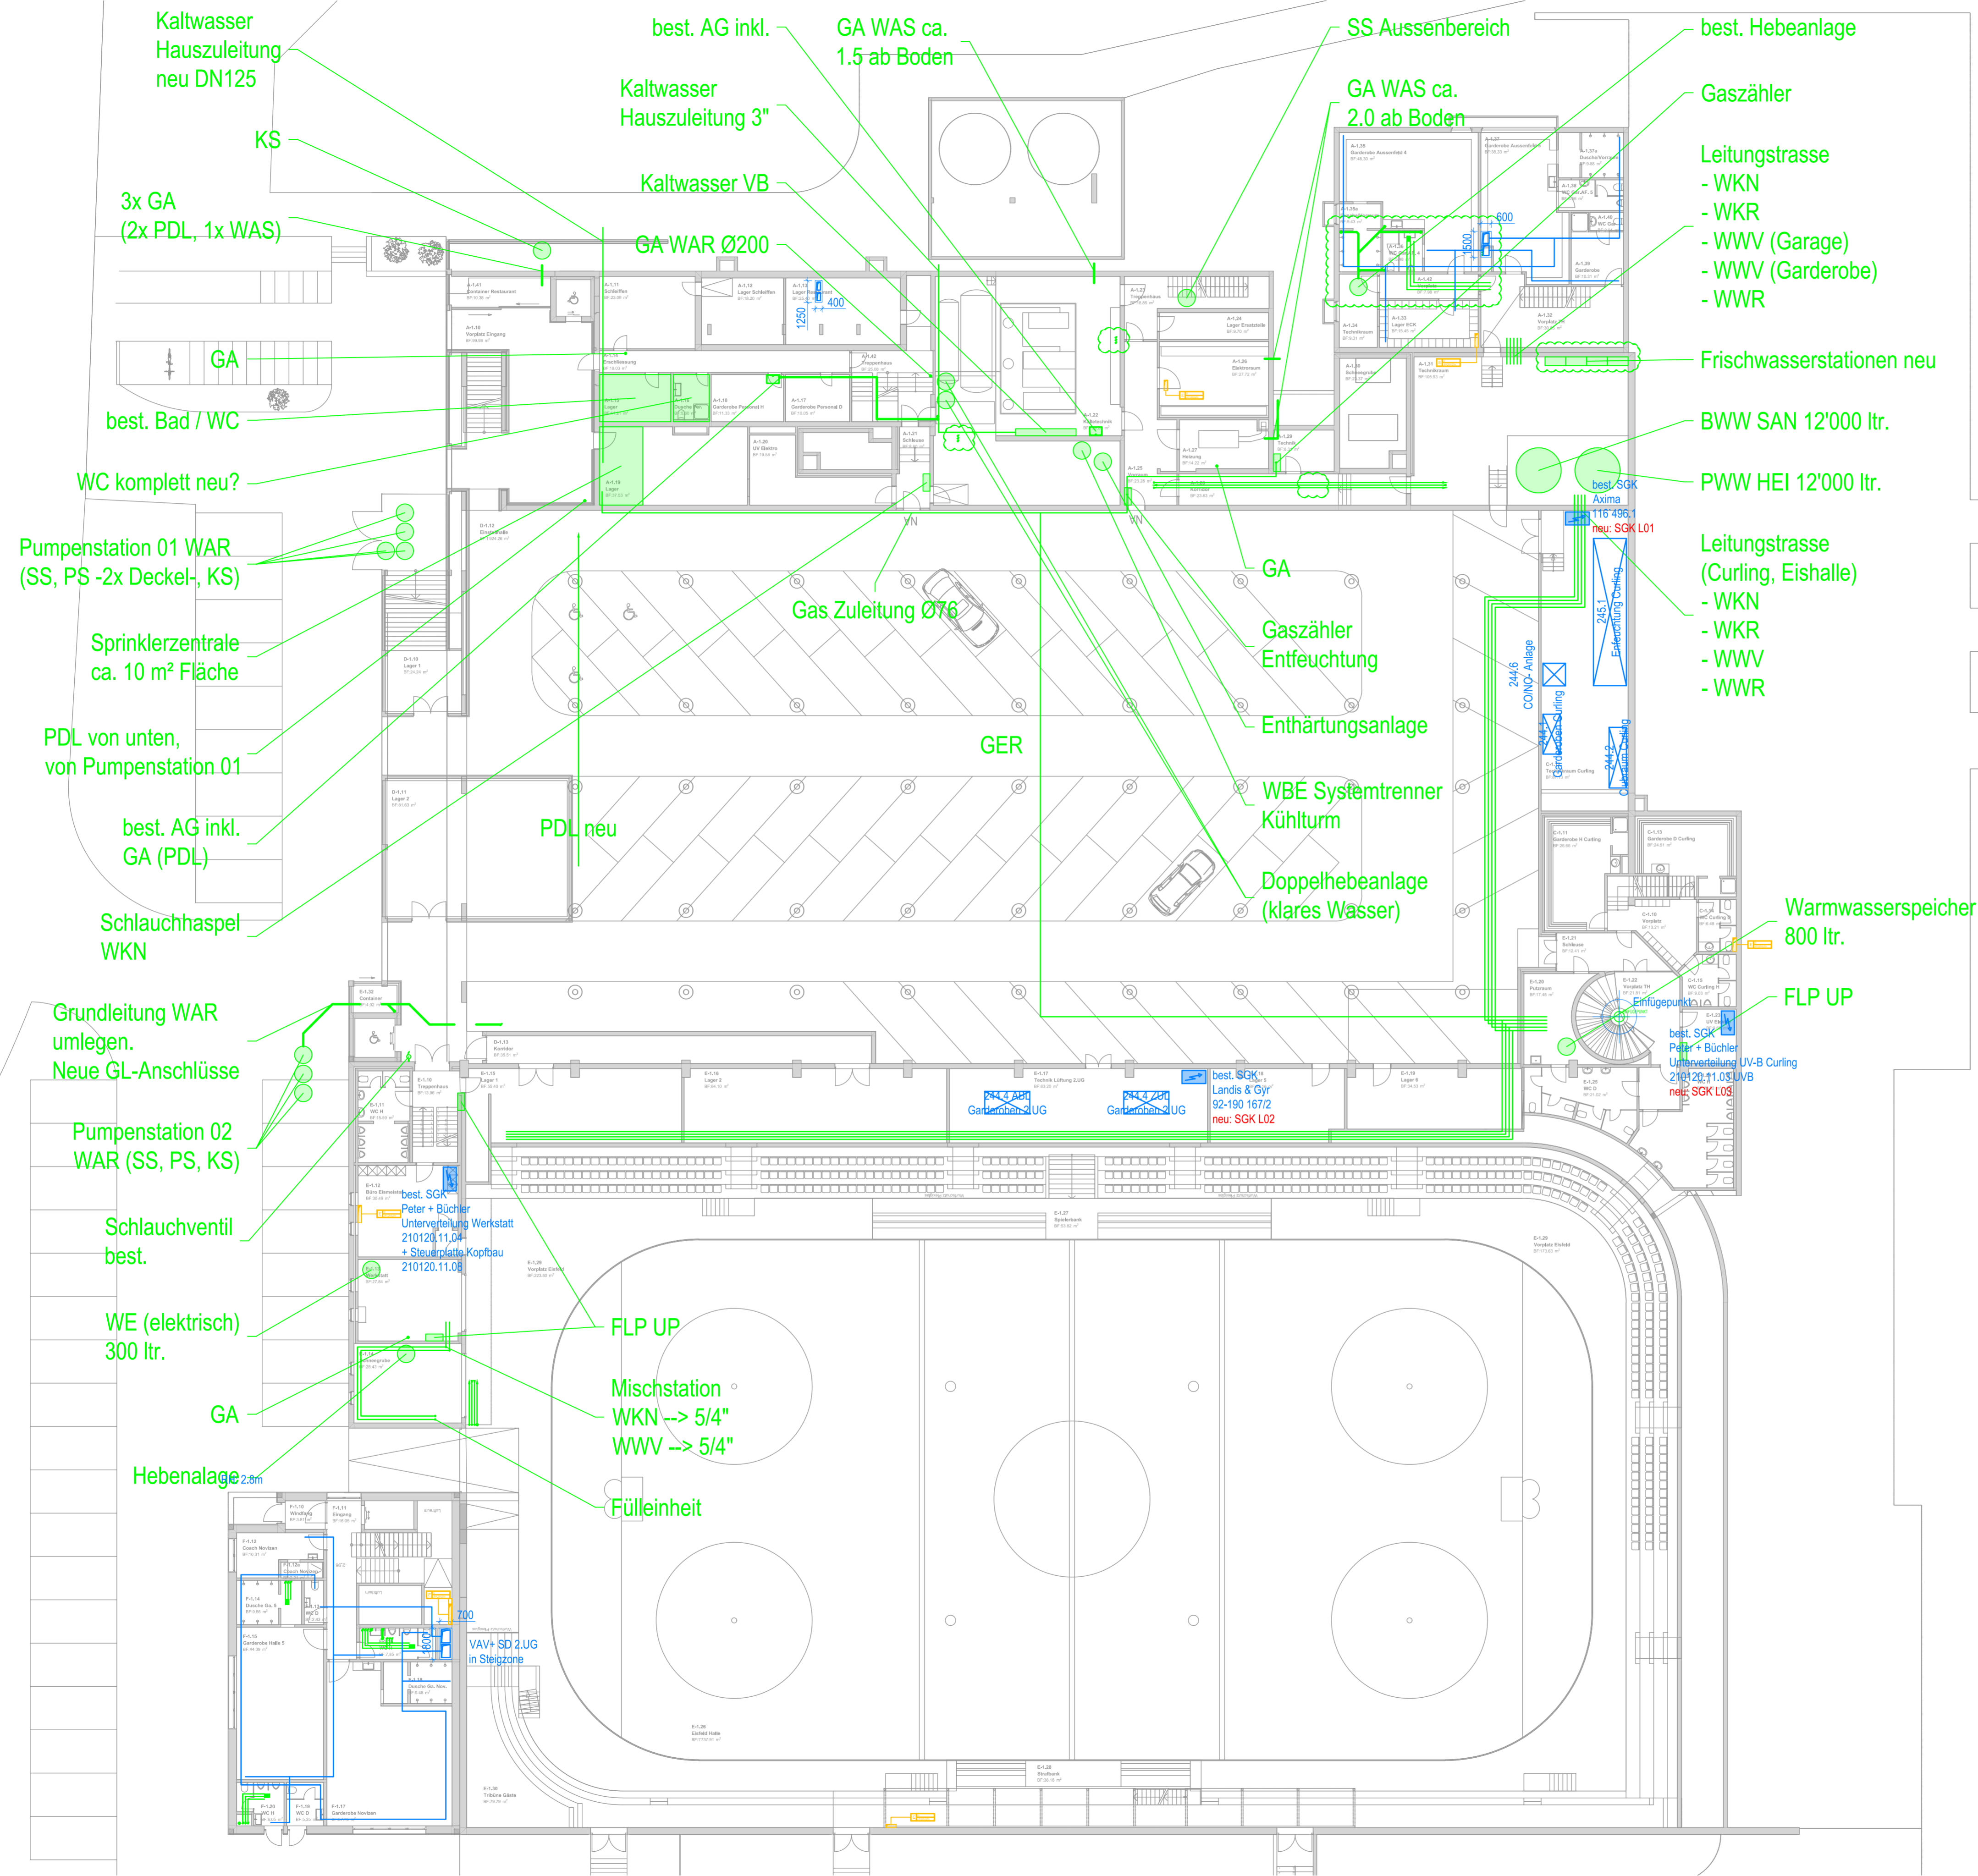

Referenzen			
Gewerk	Firma	Planbezeichnung / Plannummer / Index	Datum
ARCH	Steinegger Baurealisation GmbH		14.02.2019
L	Leplan AG		25.02.2019
K	Leplan AG		
H	Leplan AG		
S	BLM Haustechnik AG		25.02.2019
E	Meyer + Partner AG		26.02.2019

Legende		
■ Heizung	■ Lüftung	■ Elektro
■ Kälte	■ Sanitär	■ Architektur

Objektbezeichnung	Datum / Kürzel	Änderung	Phase
KEK Küssnacht			Vorprojekt X
Planbezeichnung			Bauprojekt
1. Untergeschoss			Ausschreibung
Koordination			Ausführung
			Revision

Projektkürzel & Zus. Planbezeichnung 767_KEK_Küssnacht	Format 840 / 560	Messstab 1:200	Leplan AG Ingenieurbüro 8500 Intercentrum Wilt-Preisweg 1 41 50 265 10 10 8504 Luzern Fuhrmattweg 5 +41 41 268 05 05 info@leplan.ch www.leplan.ch
Planname KO_UG1	Layout 1.UG	Datum / Gez. 27.02.2019 / MC	

FLP für Eisfläche
"aufeisen"

Schlauchventil
neu

FLP UP

RH: 3.2m

Enthärtungsanlage

Osmosetank

Zuleitung WKN -> SV 3/4"
Zuleitung WKR -> EHA 1"

Druckerhöhungsanlage

Osmoseanlage

best. AG inkl. WE
100 ltr. an Decke

244.9 Garderoben FC
V: 3.500m³
L: 2.900 / B: 1.100 / H: 1.800mm

neu: SGK L06

best. SGK
Stafa Control System

Einrichtung inkl.
Lüftungseinheit Eiste

90-69.8145-01

neu: SGK L04

244.5
Kiosk-Station
Kassensystem

Küchenspringer
Dachkondensator
wird ersetzt

Einfügestpunkt

GER


244.5
Kiosk-Station
Kassensystem

Referenzen			
Gewerk	Firma	Planbezeichnung / Plannummer / Index	Datum
ARCH	Steinegger Baurealisation GmbH		14.02.2019
L	Leplan AG		25.02.2019
K	Leplan AG		
H	Leplan AG		
S	BLM Haustechnik AG		25.02.2019
E	Meyer + Partner AG		26.02.2019

Legende		
Heizung	Lüftung	Elektro
Kälte	Sanitär	Architektur

Objektbezeichnung	Datum / Kürzel	Änderung	Phase
KEK Küssnacht			Vorprojekt X
Planbezeichnung			Bauprojekt
Erdgeschoss			Ausschreibung
Koordination			Ausführung
			Revision

Projektname & z.z. Planbezeichnung 767_KEK_Küssnacht	Format 840 / 560	Masse 1:200	Leplan AG Ingenieurbüro 8500 Winterthur 100a Thalbergstr. Telefon: +41 52 265 10 10 8504 Luzern Fuhrmatweg 5 +41 41 255 05 50 info@leplan.ch www.leplan.ch
Planname KO_EG00	Layout EG	Datum / Gez. 27.02.2019 / MC	

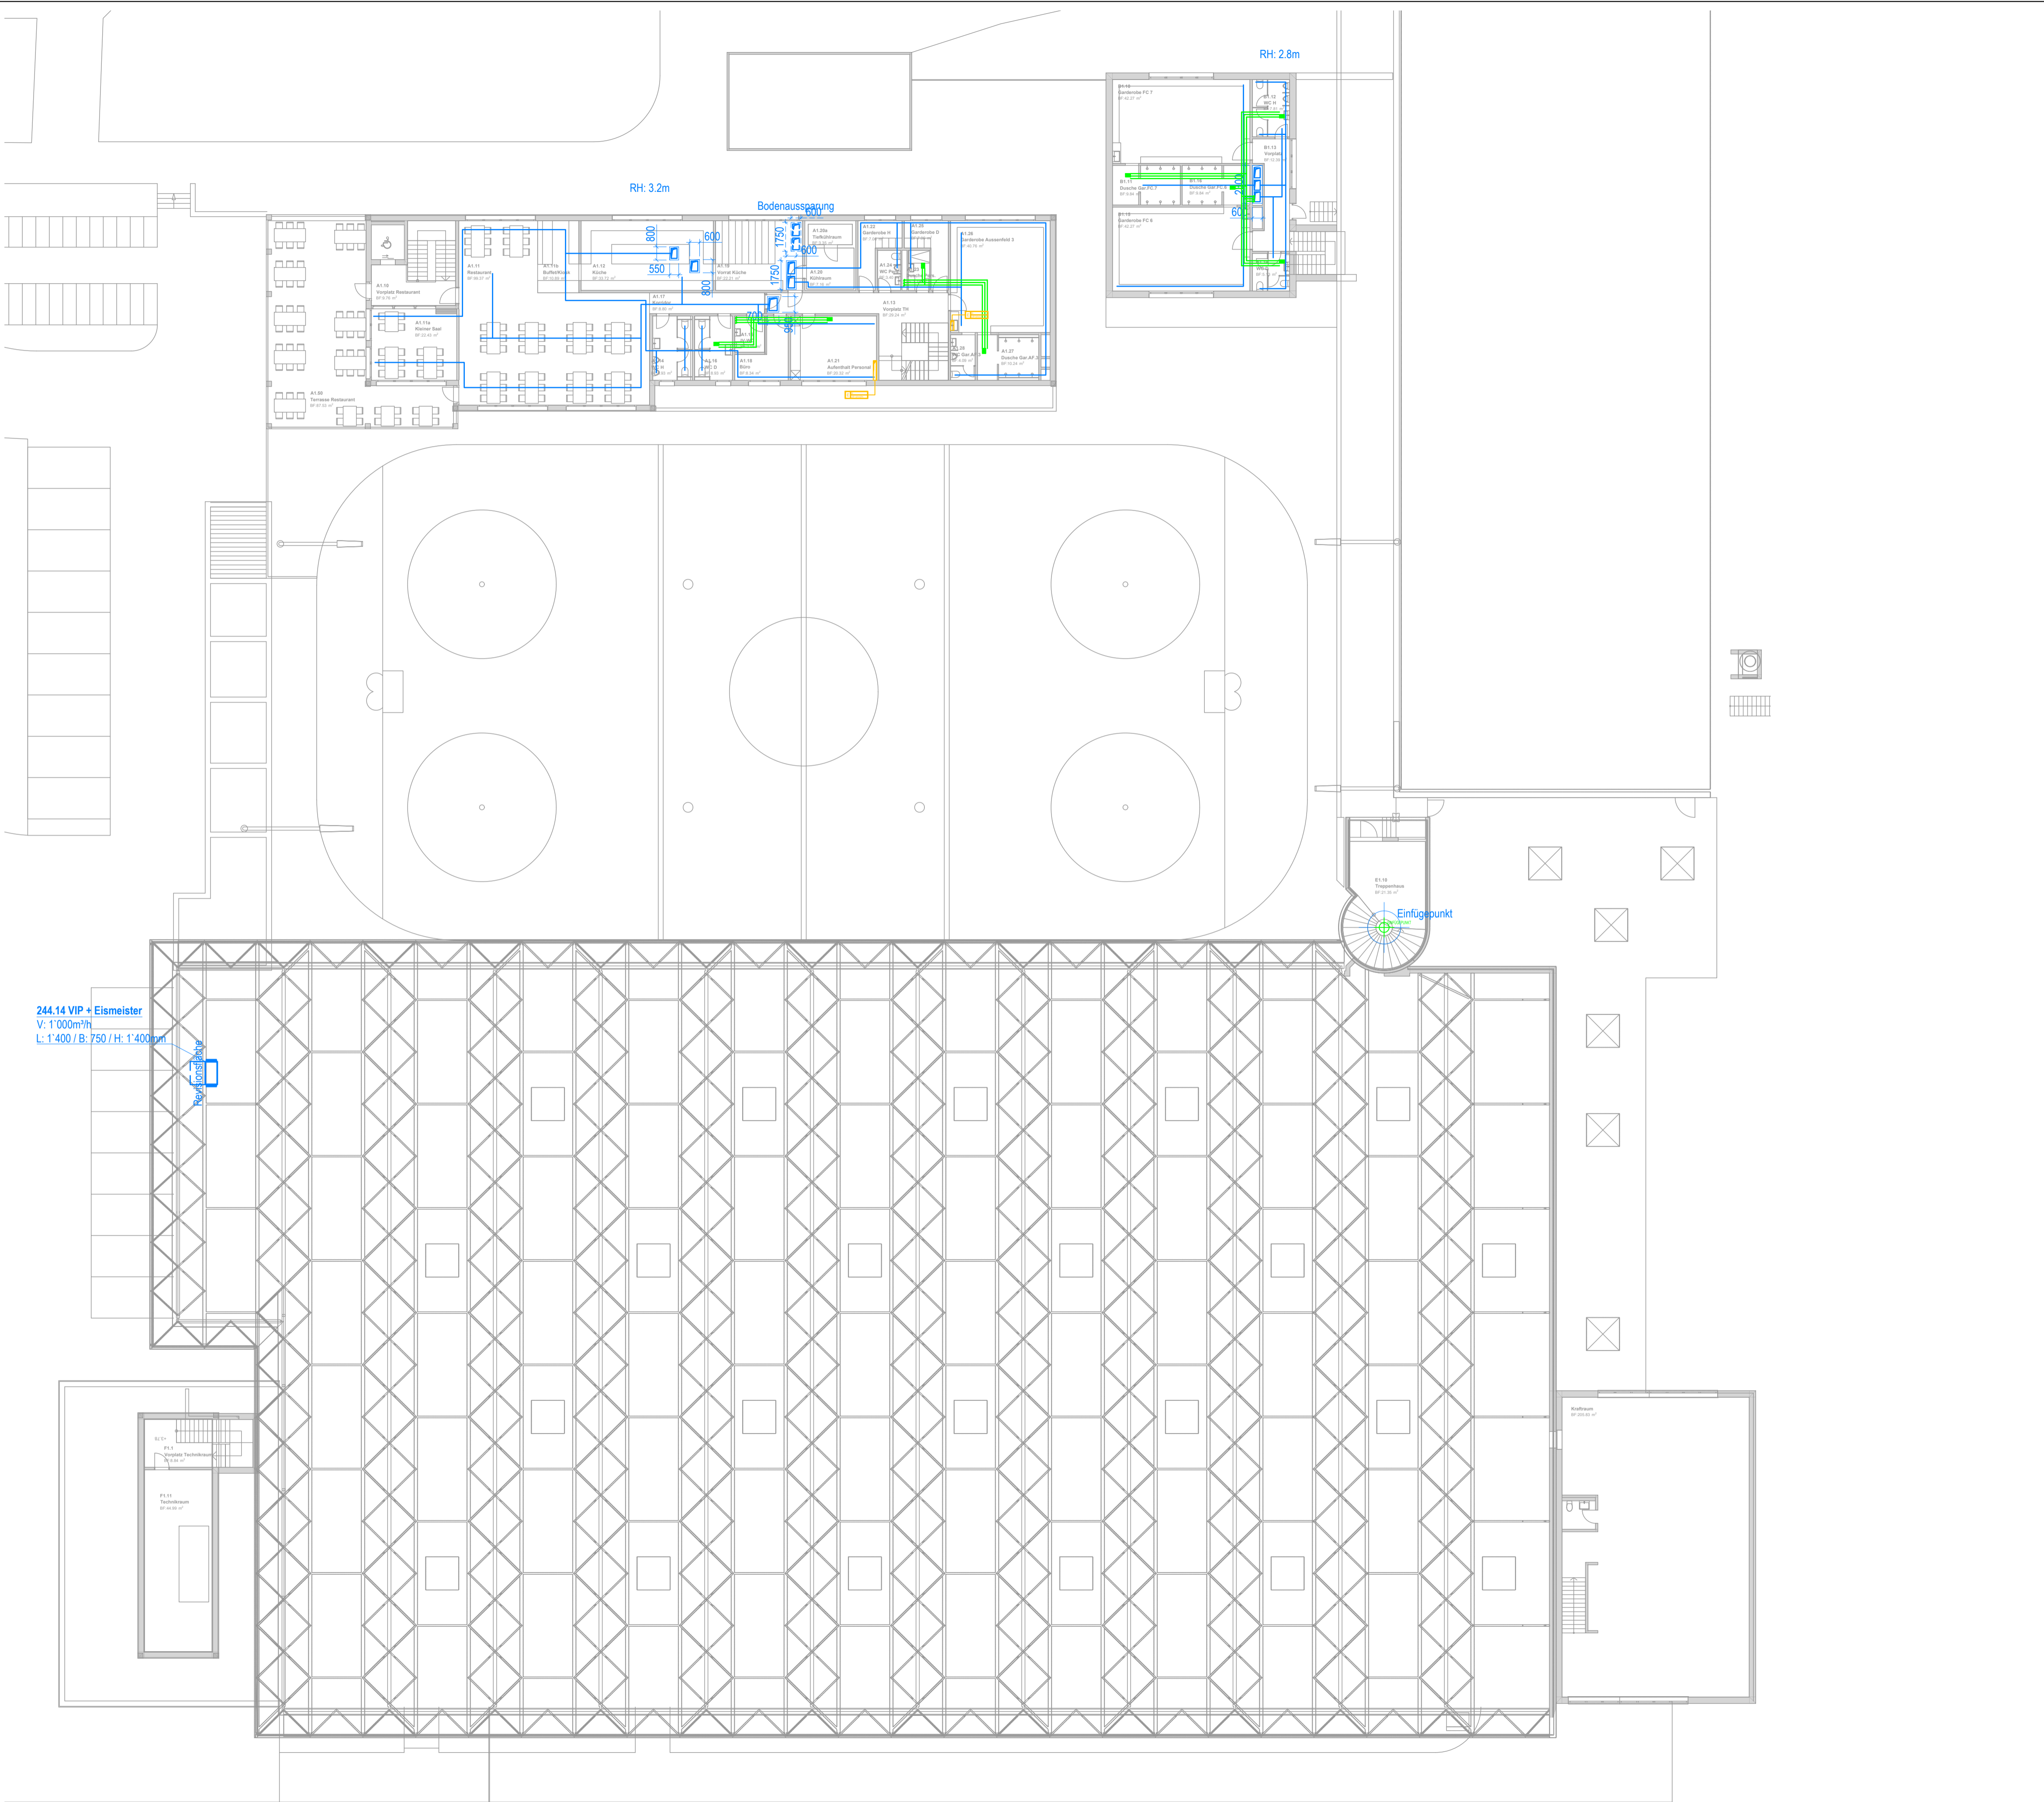


Referenzen			
Gewerk	Firma	Planbezeichnung / Plannummer / Index	Datum
ARCH	Steinegger Baurealisation GmbH		14.02.2019
L	Leplan AG		25.02.2019
K	Leplan AG		
H	Leplan AG		
S	BLM Haustechnik AG		25.02.2019
E	Meyer + Partner AG		26.02.2019

Legende		
Heizung	Lüftung	Elektro
Kälte	Sanitär	Architektur

Objektbezeichnung	Datum / Kürzel	Änderung	Phase
KEK Künsnacht			Vorprojekt X
Planbezeichnung			Bauprojekt
1. Obergeschoss			Ausschreibung
Koordination			Ausführung
			Revision

Projektkürzel & zugehörige Planbezeichnung 767_KEK_Künsnacht	Format 840 / 560	Messstab 1:200	Leplan AG Ingenieurbüro 8040 Brühlstrasse 10 4152 Birslehen Telefon: +41 52 266 10 10 8044 Luzern Flugmattweg 5 +41 41 266 05 50 info@leplan.ch www.leplan.ch
Planname KO_OG01	Layout 1.0G	Datum / Gez. 27.02.2019 / MC	

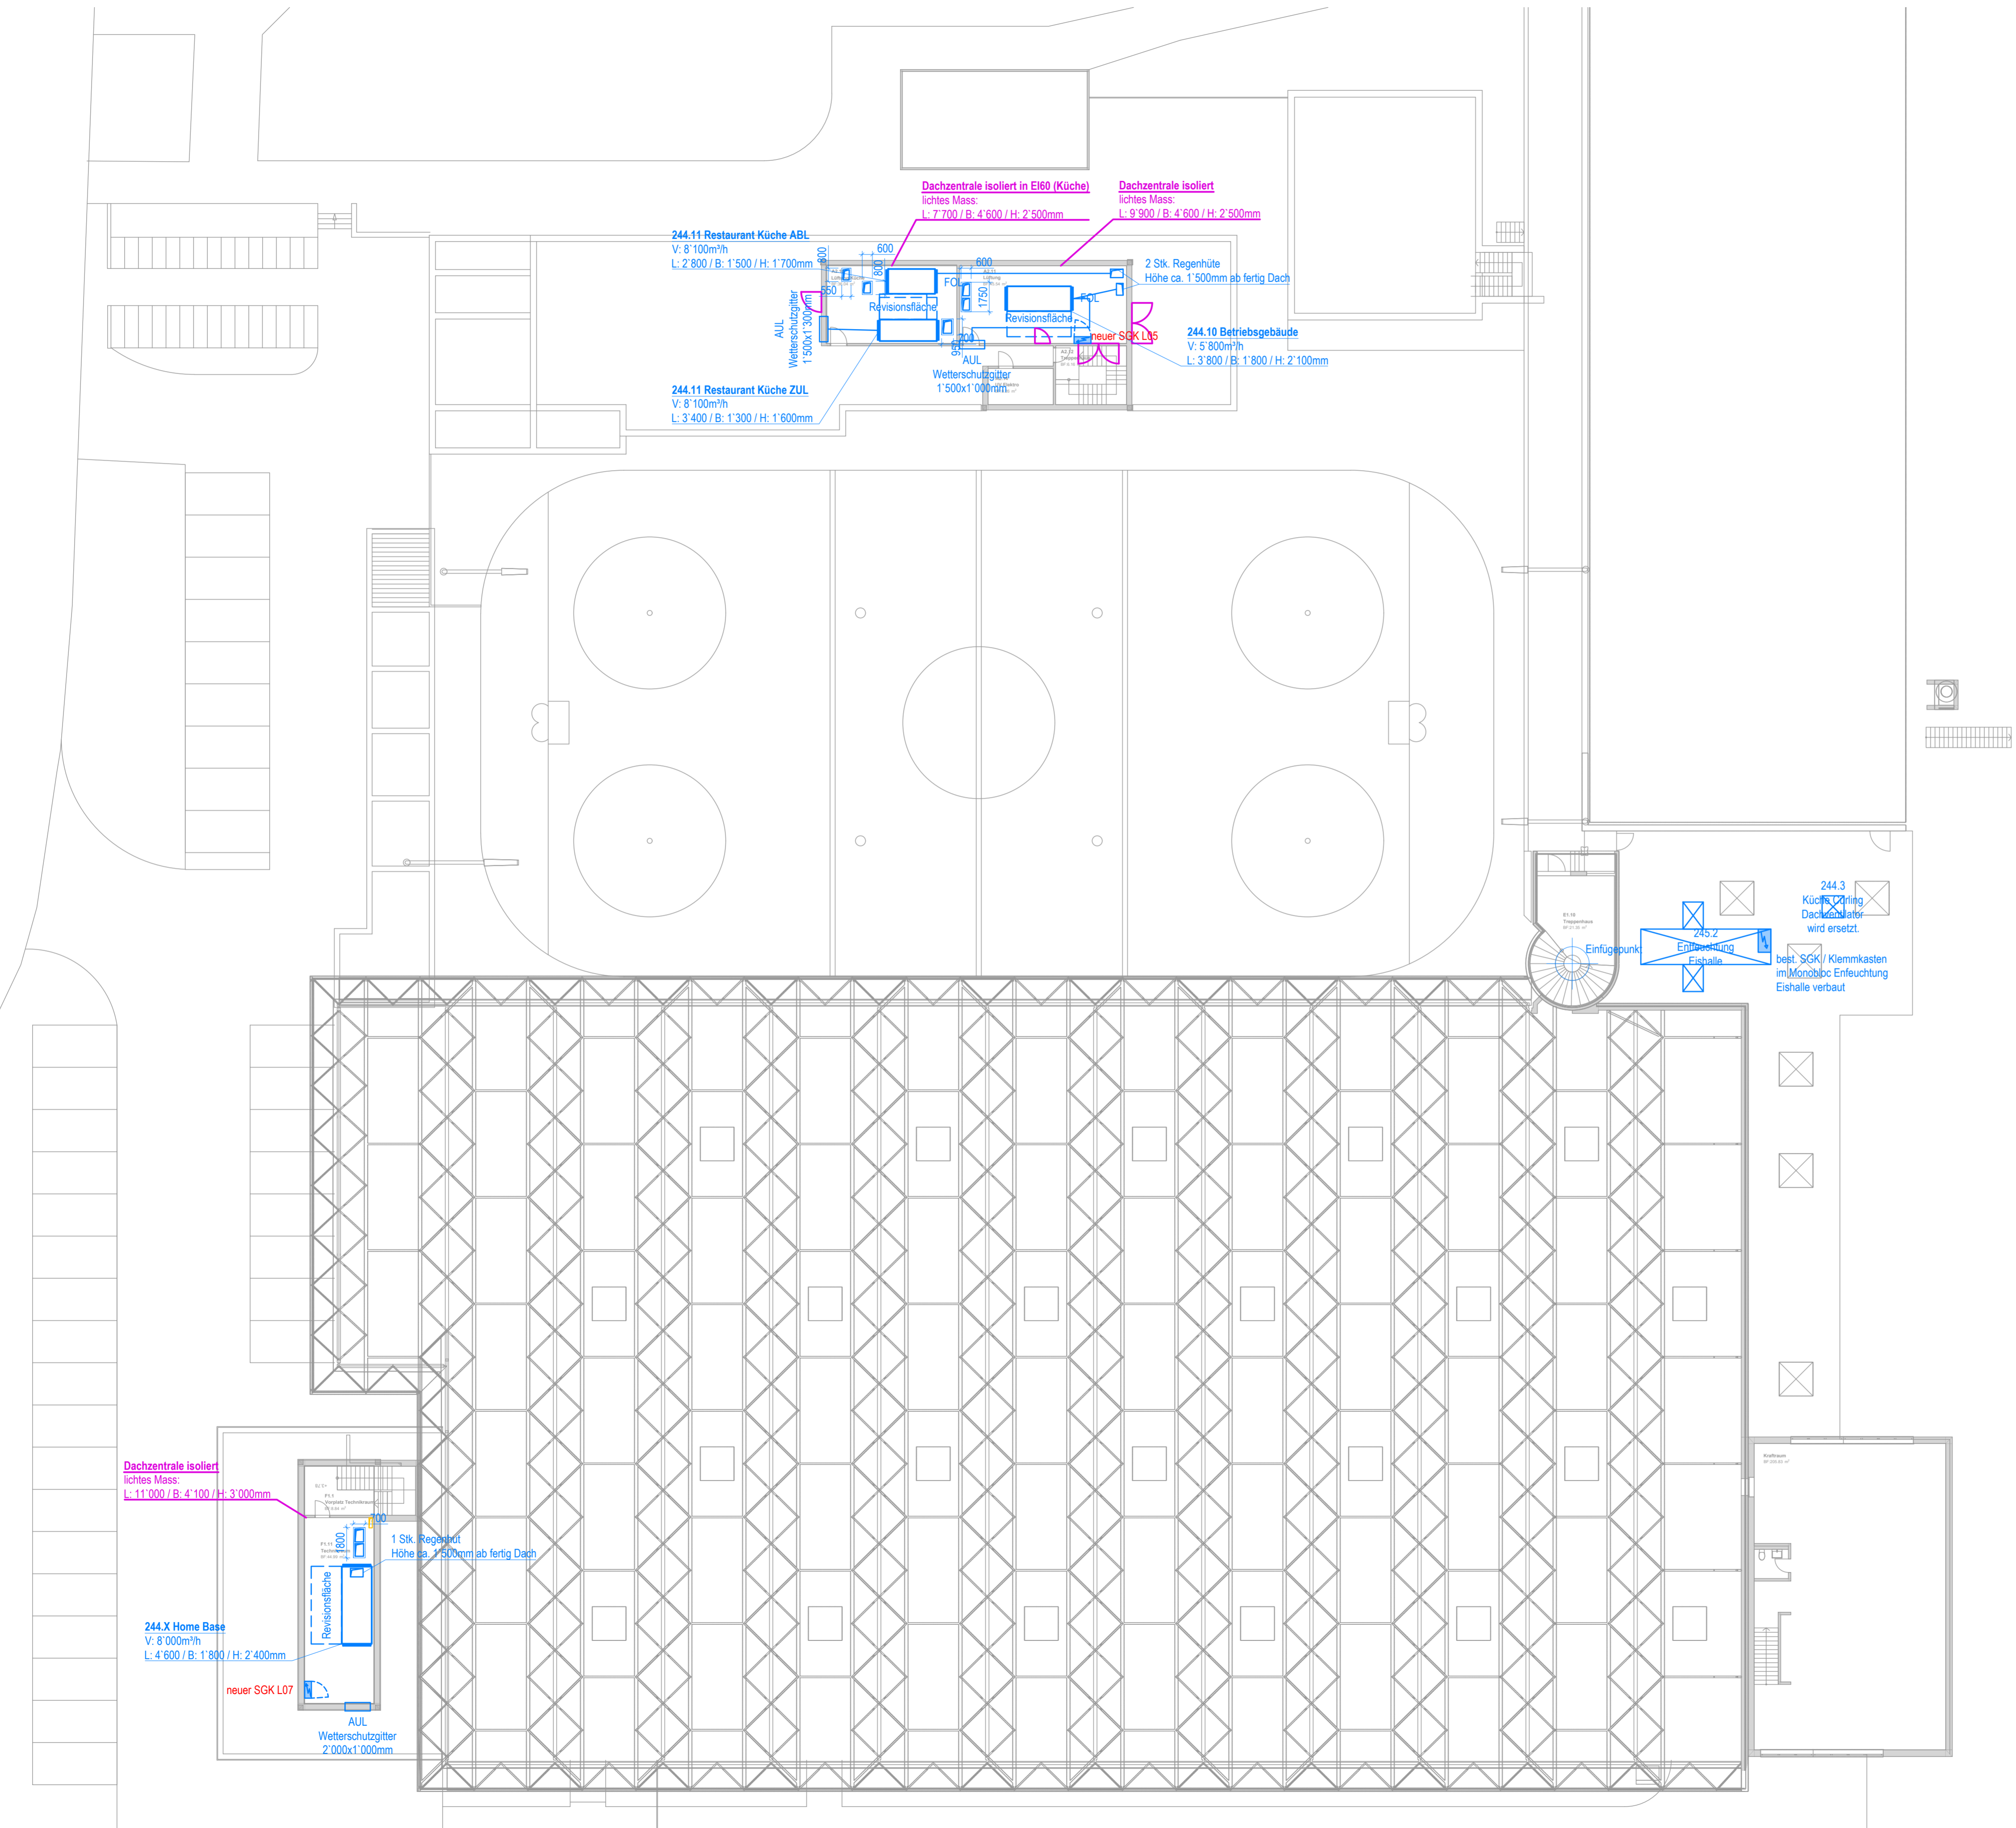

Referenzen

Gewerk	Firma	Planbezeichnung / Plannummer / Index	Datum
ARCH	Steinegger Baurealisation GmbH		14.02.2019
L	Leplan AG		25.02.2019
K	Leplan AG		
H	Leplan AG		
S	BLM Haustechnik AG		25.02.2019
E	Meyer + Partner AG		26.02.2019

Legende

Heizung	Lüftung	Elektro
Kälte	Sanitär	Architektur

Doppelbezeichnung KEK Küsnacht

Datum / Kürzel	Änderung	Phase
		Vorprojekt X
		Bauplanung
		Ausschreibung
		Ausführung
		Revision

Projektkürzel & zsm. Planbezeichnung: 757_KEK_Küsnacht
 Planbestimmung: Dachaufsicht
 Koordination:

Format: 840 / 560	Maßstab: 1:200	Leplan AG Ingenieurbüro 8400 Winterthur Villa Traubengut Dendrobrennen 27 +41 52 285 10 10
Planname: KO_DA00	Lage: DA	Datum / Obj.: 27.02.2019 / MC 8004 Luzern Hubmattweg 5 +41 41 266 05 50 info@leplan.ch www.leplan.ch