

±0.00 = #m ü.M. M.ü.M.


- Legende:**
- Bestehend
 - Neu
 - Abbruch

Ort / Datum: Küsnacht,


Die Bauherrschaft:
 Der Grundeigentümer:

Die Bauherrschaft:
 Der Grundeigentümer:


Der Projektverfasser: Steinegger Baurealisation GmbH, Firststrasse 3, 8835 Feusisberg

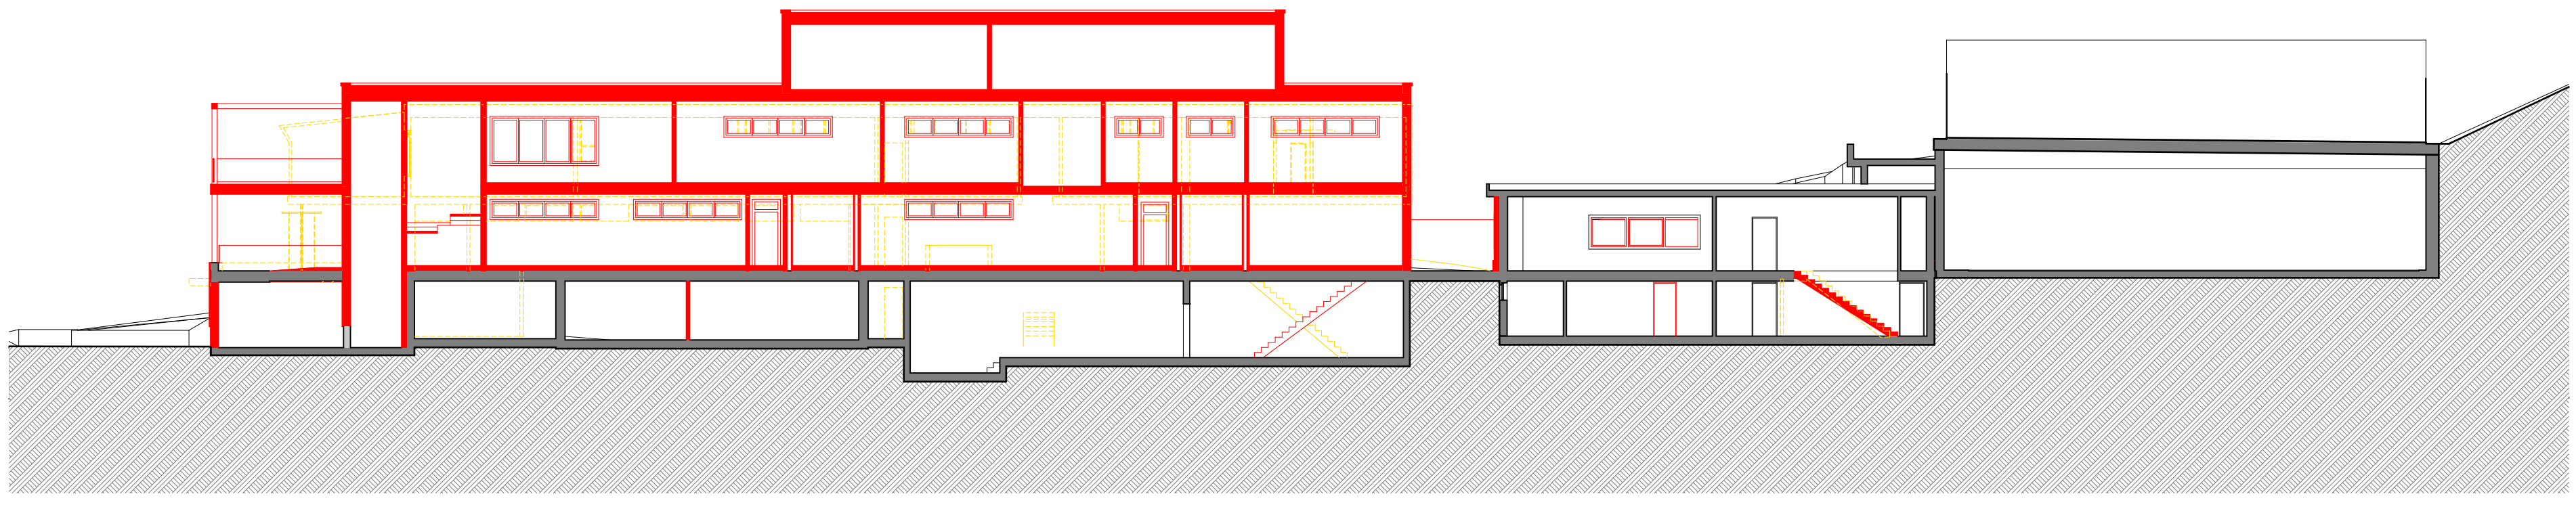

Schnitt C-C

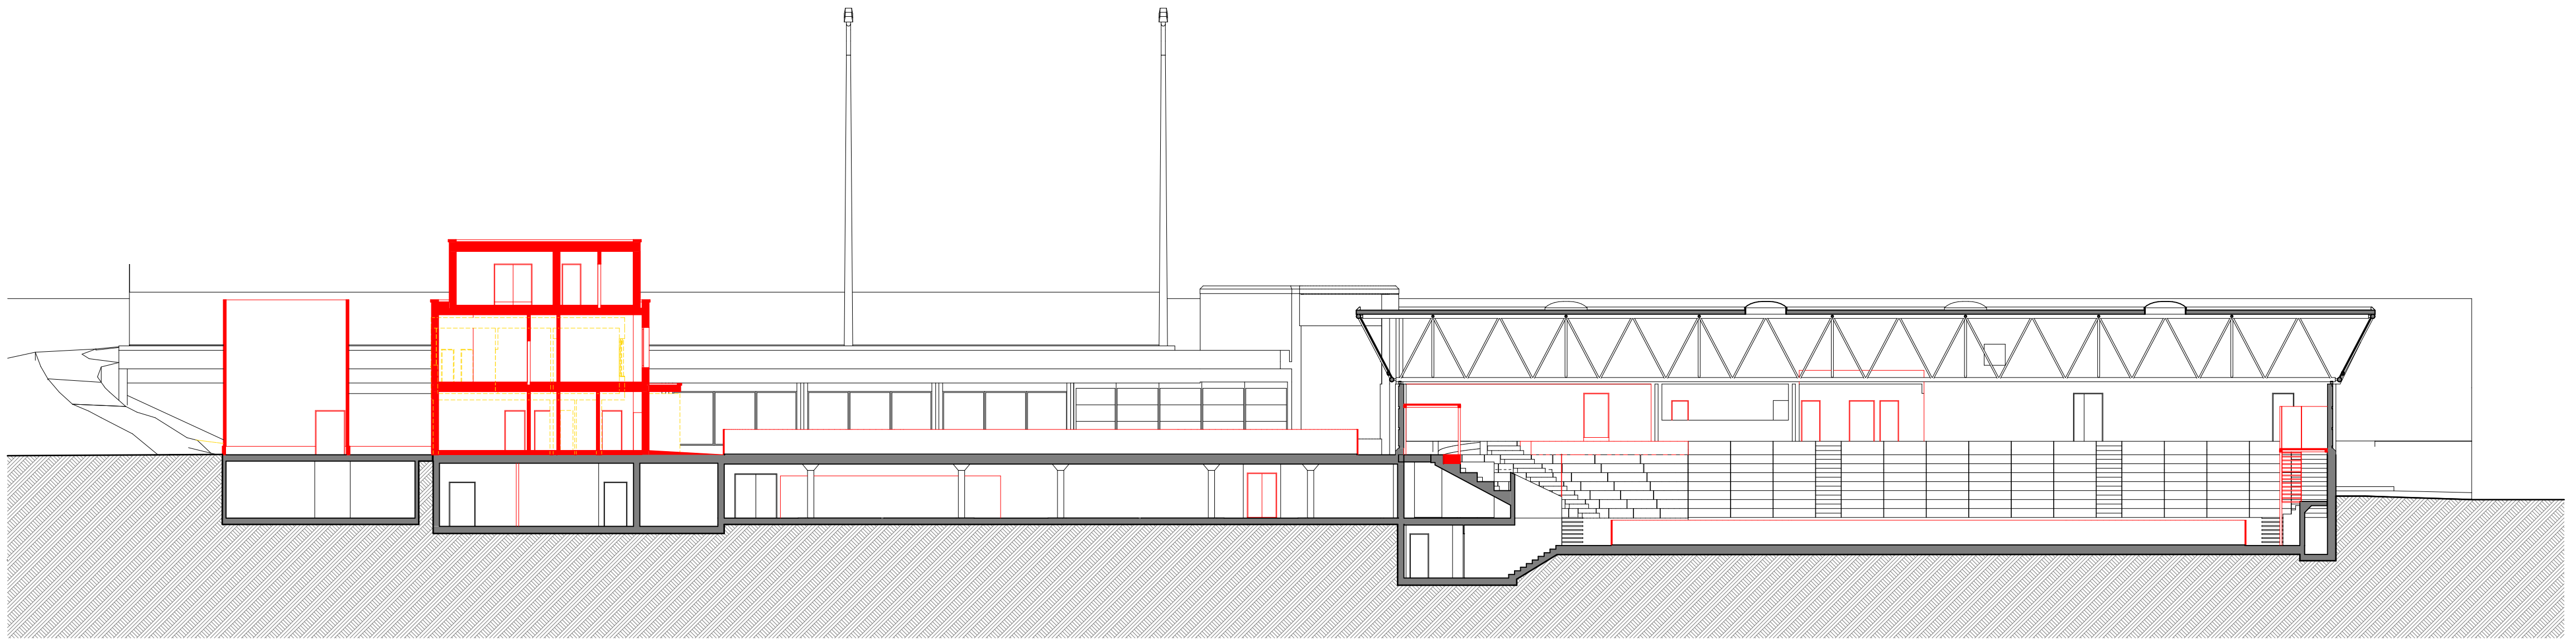

Schnitt B-B

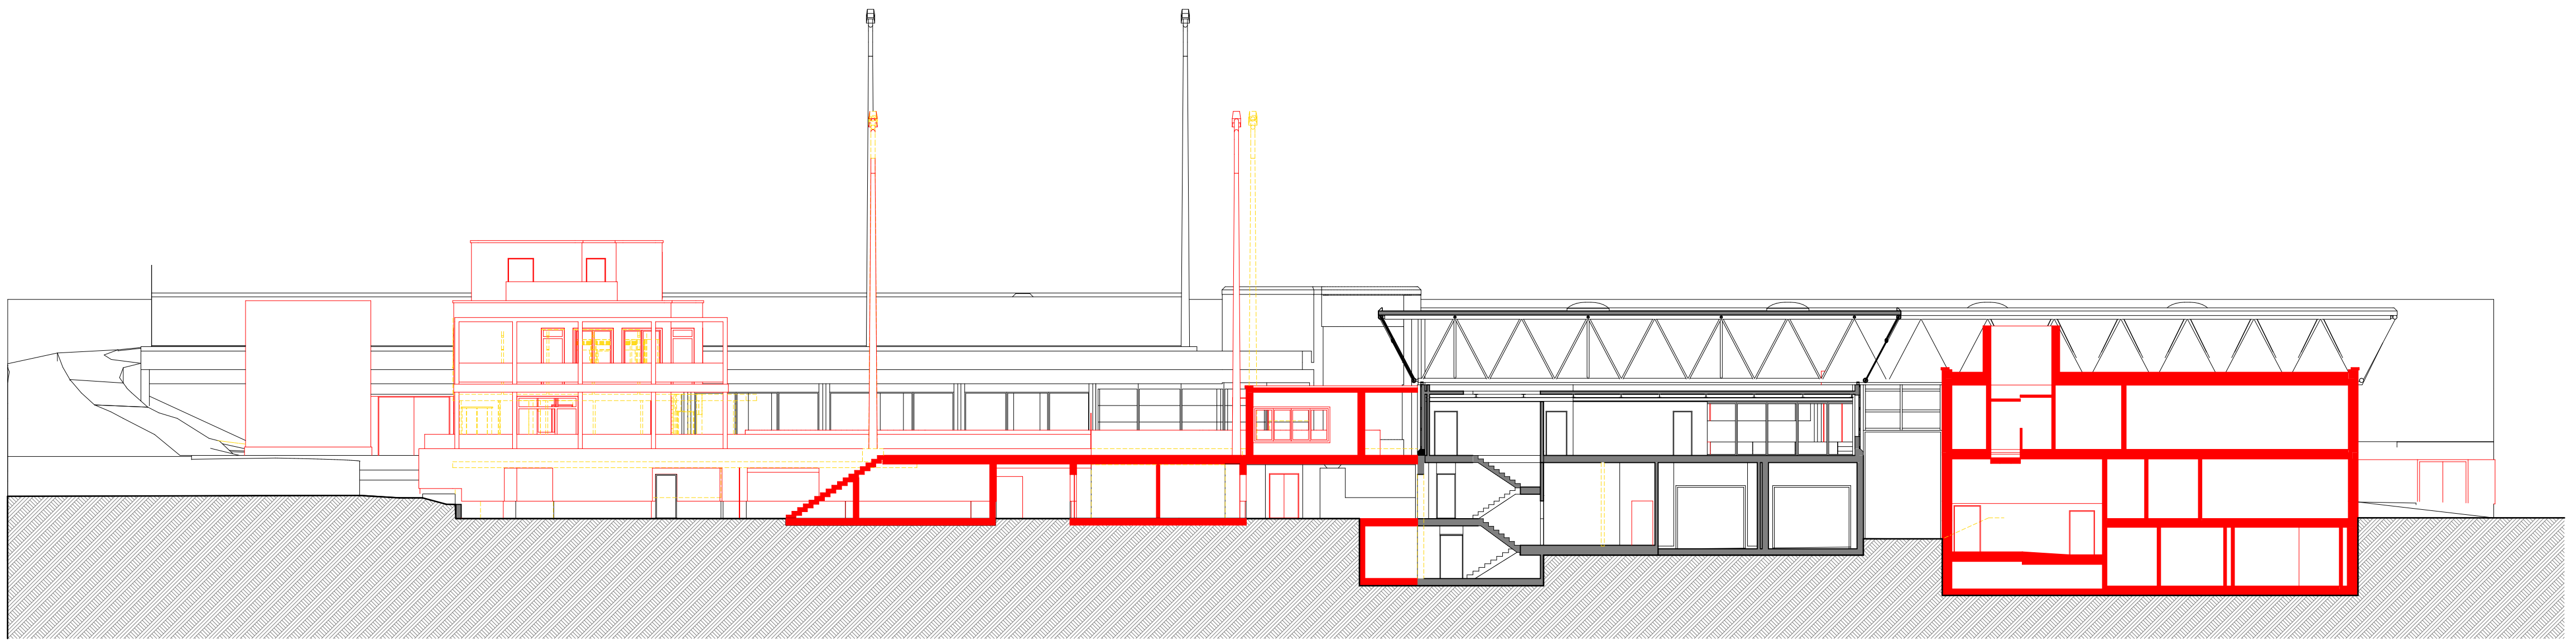

Schnitt A-A