



Westfassade Trakt A

Objekt: Kunsteisbahn Küsnacht KEK "Werterhaltung"

Bauherr: Liegenschaftskommission Gemeinde Küsnacht

Bau Nr.: STB1730

Baueingabe Fassaden

Plannummer: 105

Größe: 90x86

Datum: 14.06.2019

Gezeichnet: mk

Steinegger (baurealisation)

Firststrasse 3, CH-8835 Feusisberg, T 055 418 96 70, F 055 418 96 71
www.stonegger.ch, info@stonegger.ch

Leplan AG | Ingenieurbüro
KÄLTE | WÄRME | ENERGIE

Mst: 1:200


±0.00 = #m ü.M. M.ü.M.

Legende:

Bestehend

Neu

Abbruch

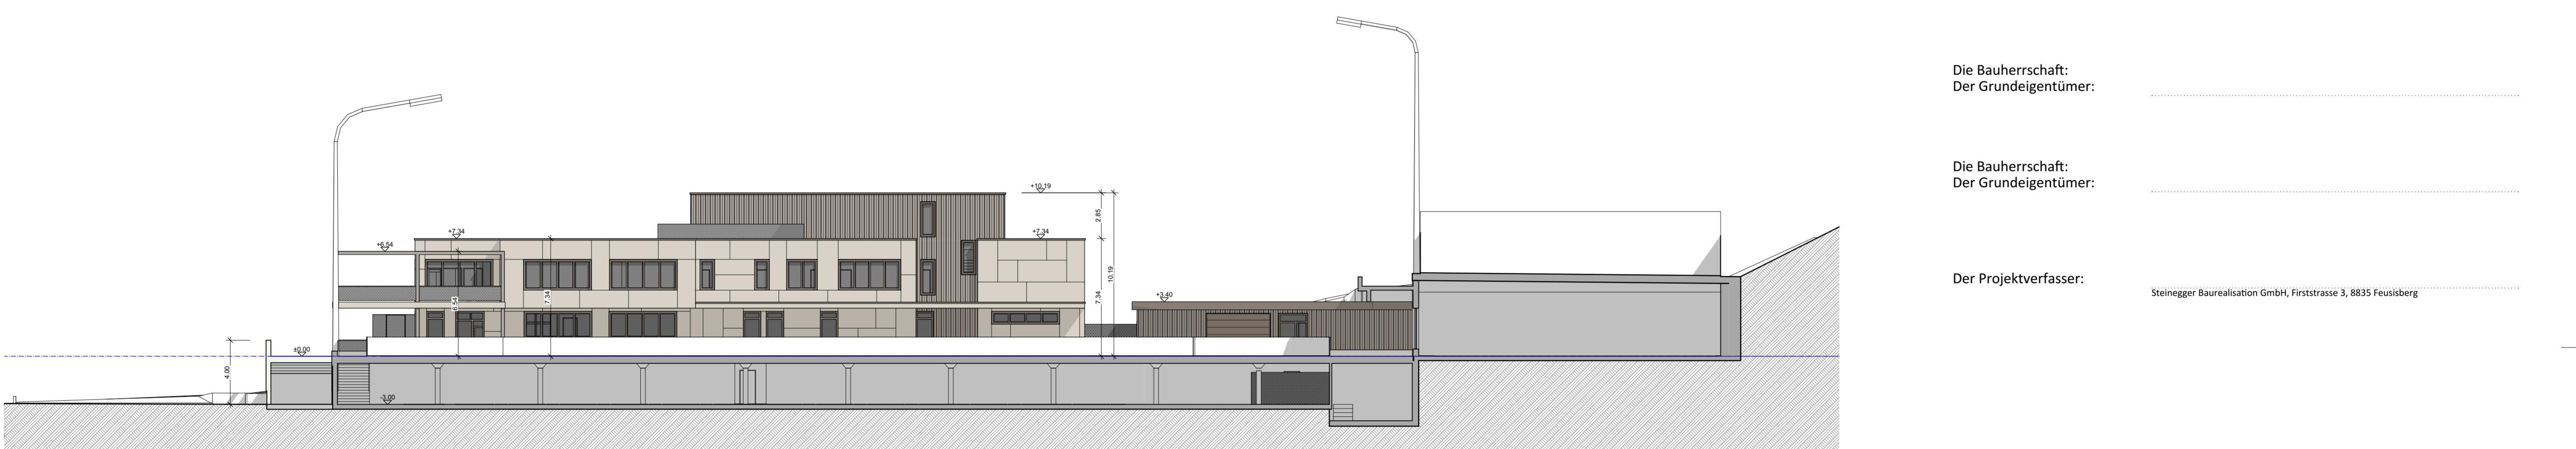

Ostfassade Track A


Ort / Datum: Küsnacht,

Die Bauherrschaft:
Der Grundeigentümer:


Die Bauherrschaft:
Der Grundeigentümer:

Der Projektverfasser:


Steinegger Baurealisation GmbH, Firststrasse 3, 8835 Feusisberg

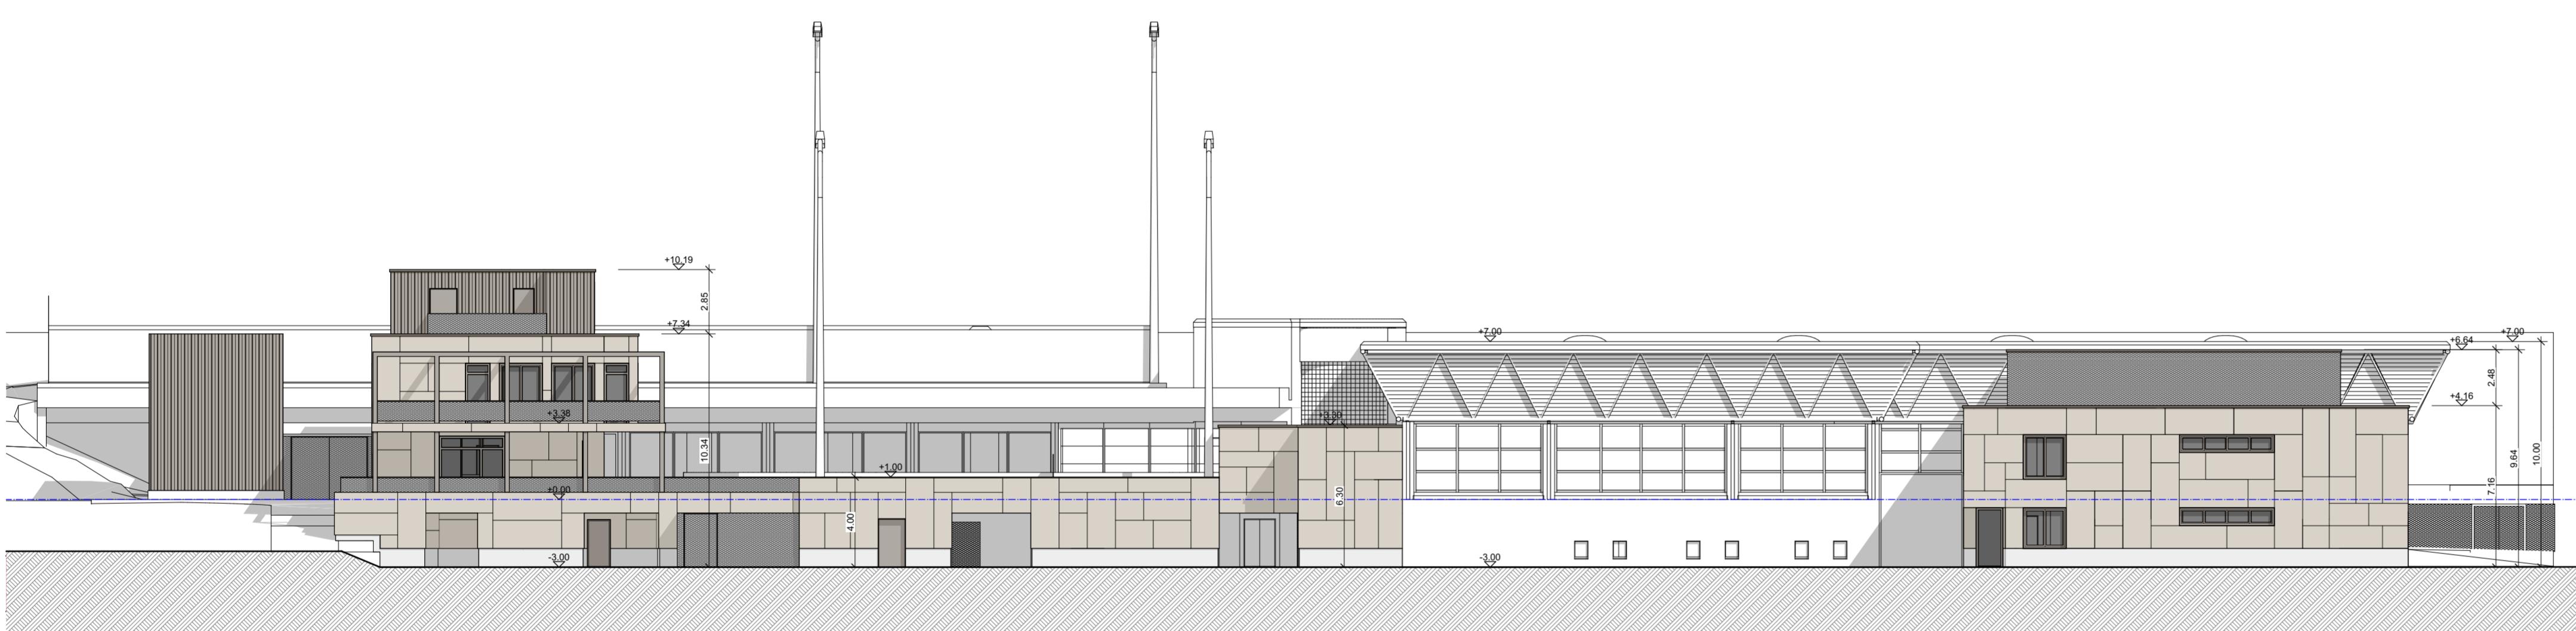

Südfassade

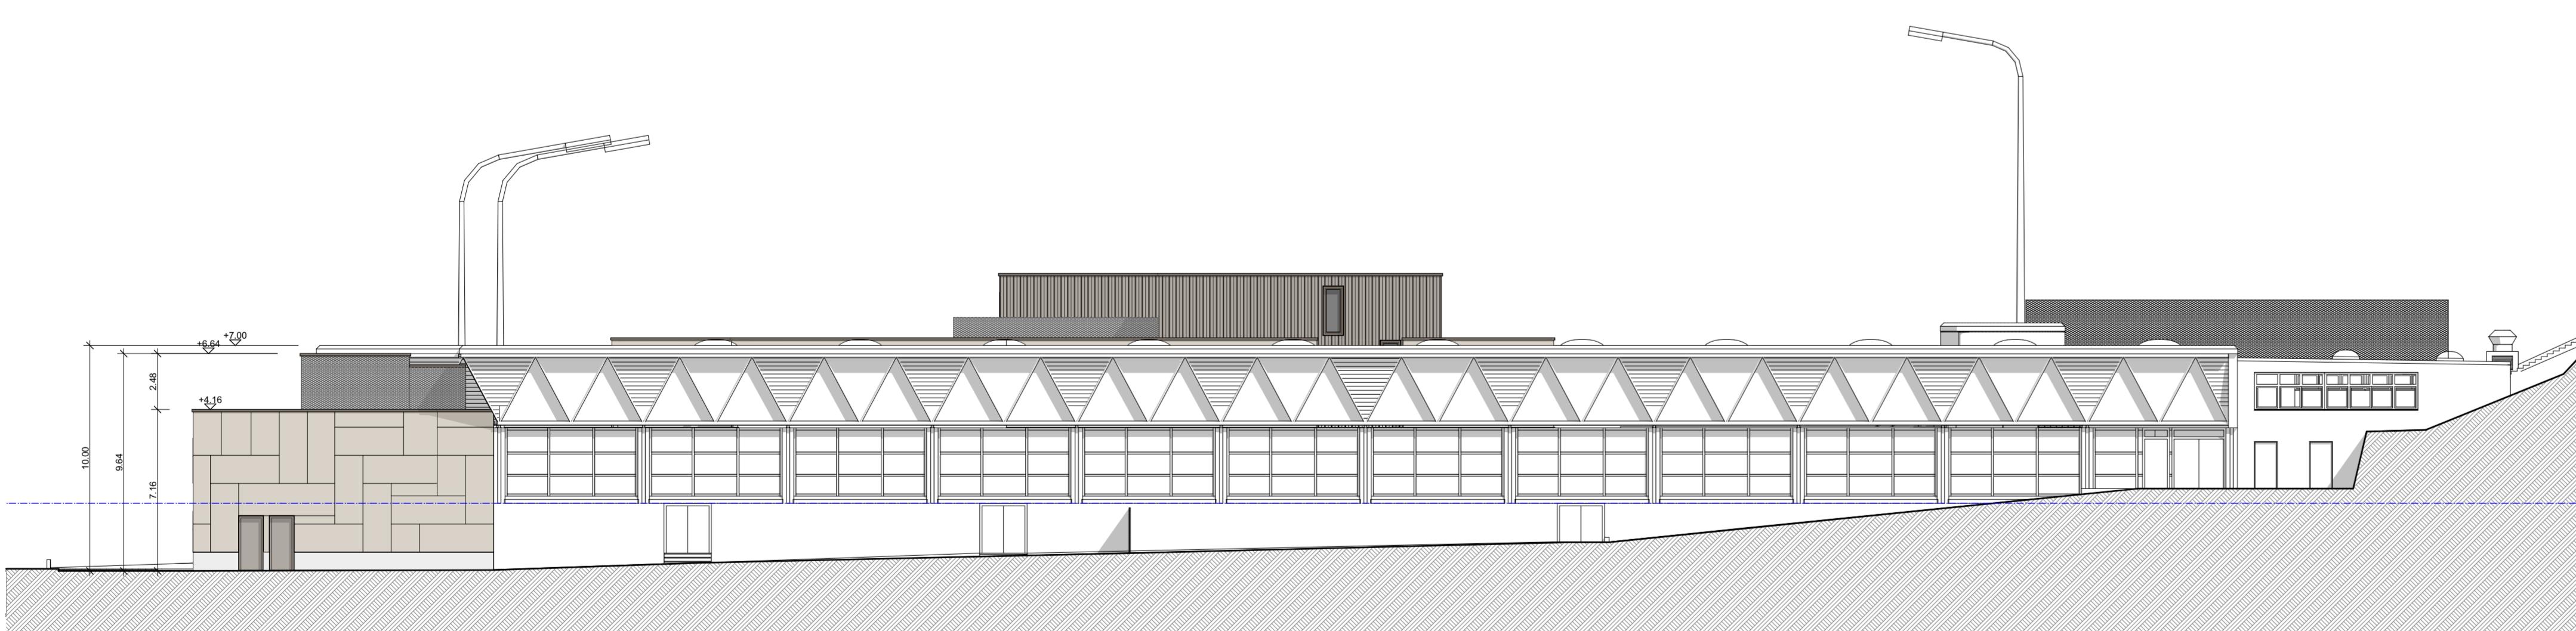

Ostfassade Halle

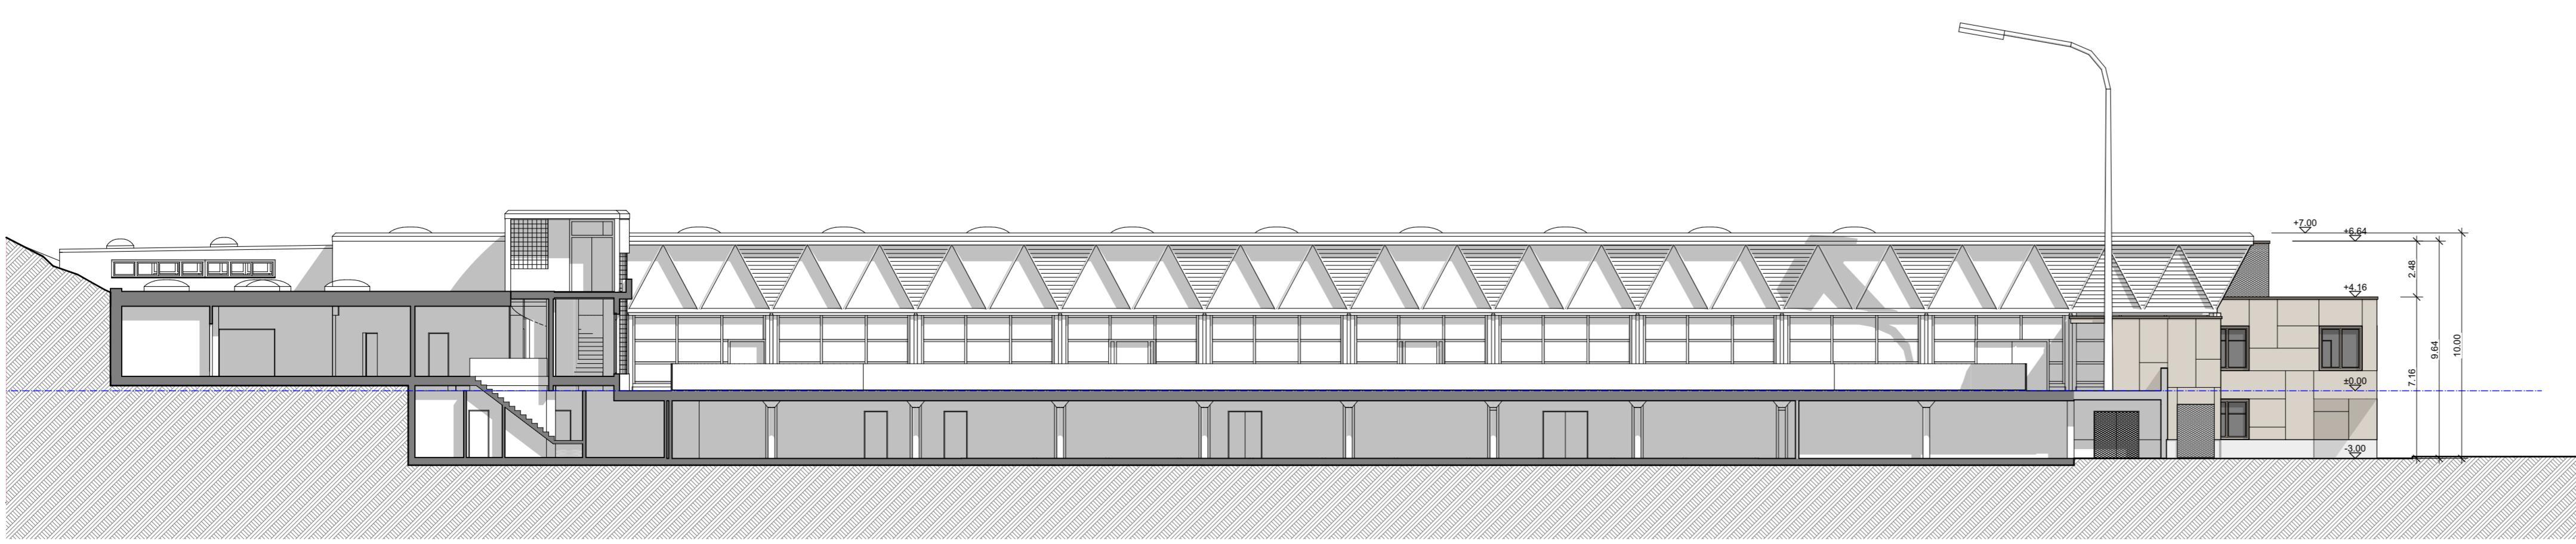

Westfassade Halle