


Bauherr
Projekt
Plan
Format
gezeichnet
geändert


Gemeinde Küssnacht, Obere Dorfstrasse 32, 8700 Küssnacht
18.3.05 Neubau Feuerwehrgebäude, Alte Landstrasse 139, Küssnacht ZH
325-1 Untergeschoss Wegweisung
A1 → 1:100
00_11.02.20_ph_js

+/- 0.00 = 428.70 m ü. M

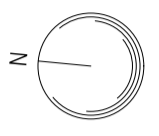


moos giuliani herrmann
architekten andelfingen ag
landstrasse 55
ch-8450 andelfingen
telefon 052 301 23 23
www.mgh.ch

325-1 Untergeschoss Wegweisung 0 1 2 5 m 1:100

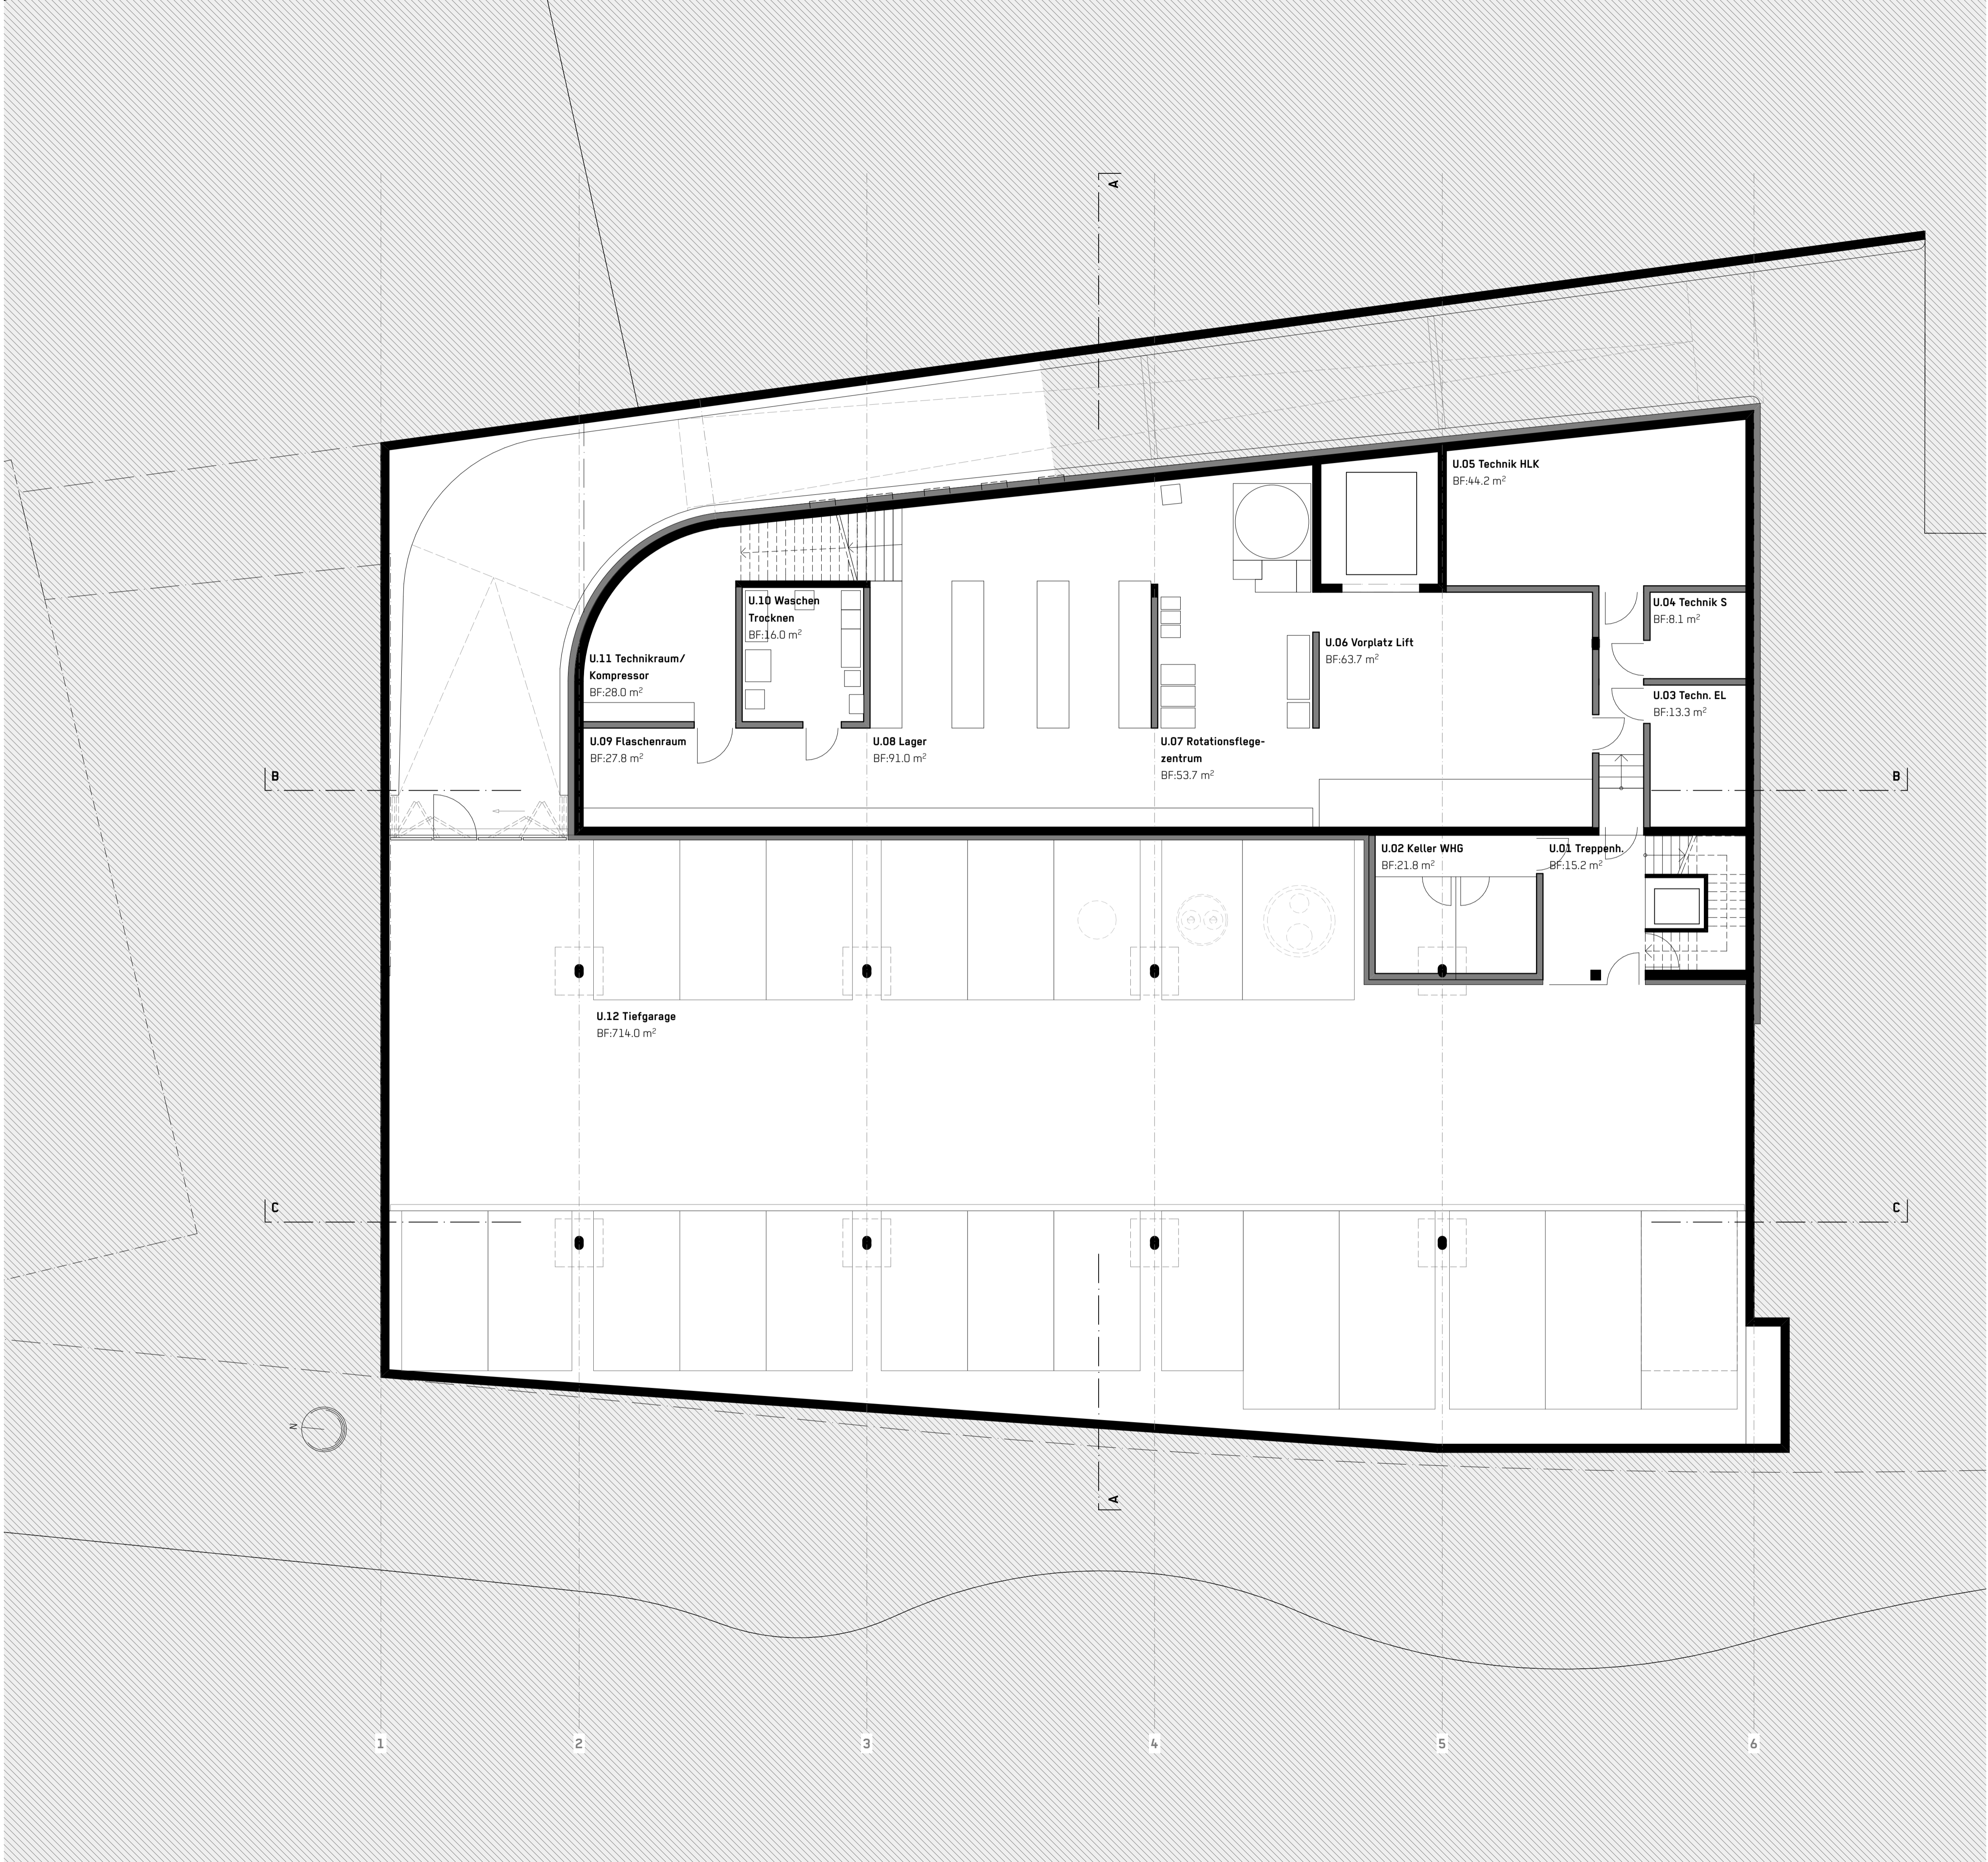

Bauherr: Gemeinde Küsnacht, Obere Dorfstrasse 32, 8700 Küsnacht
 Projekt: 18.3.05 Neubau Feuerwehrgebäude, Alte Landstrasse 139, Küsnacht ZH
 Plan: 325-2 Erdgeschoss Wegweisung
 Format: A1 → 1:100
 gezeichnet: 00_ 11.02.20 _ph, js
 geändert: 01_ 26.02.20 _ph


+/- 0.00 = 428.70 m ü. M

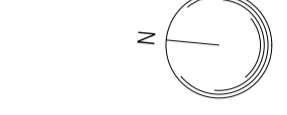

Ort, Datum: Küsnacht, den
 Bauherrschaft: Albi Thrier, Leiter Liegenschaften Andy Meier, Projektleiter Liegenschaften
 Architekt: Marc Moser Marcel Frauenfelder

moos giuliani herrmann
architekten andelfingen ag
landstrasse 55
ch-8450 andelfingen
telefon 052 301 23 23
www.mgh.ch

325-2 Erdgeschoss Wegweisung 0 1 2 5 m 1:100

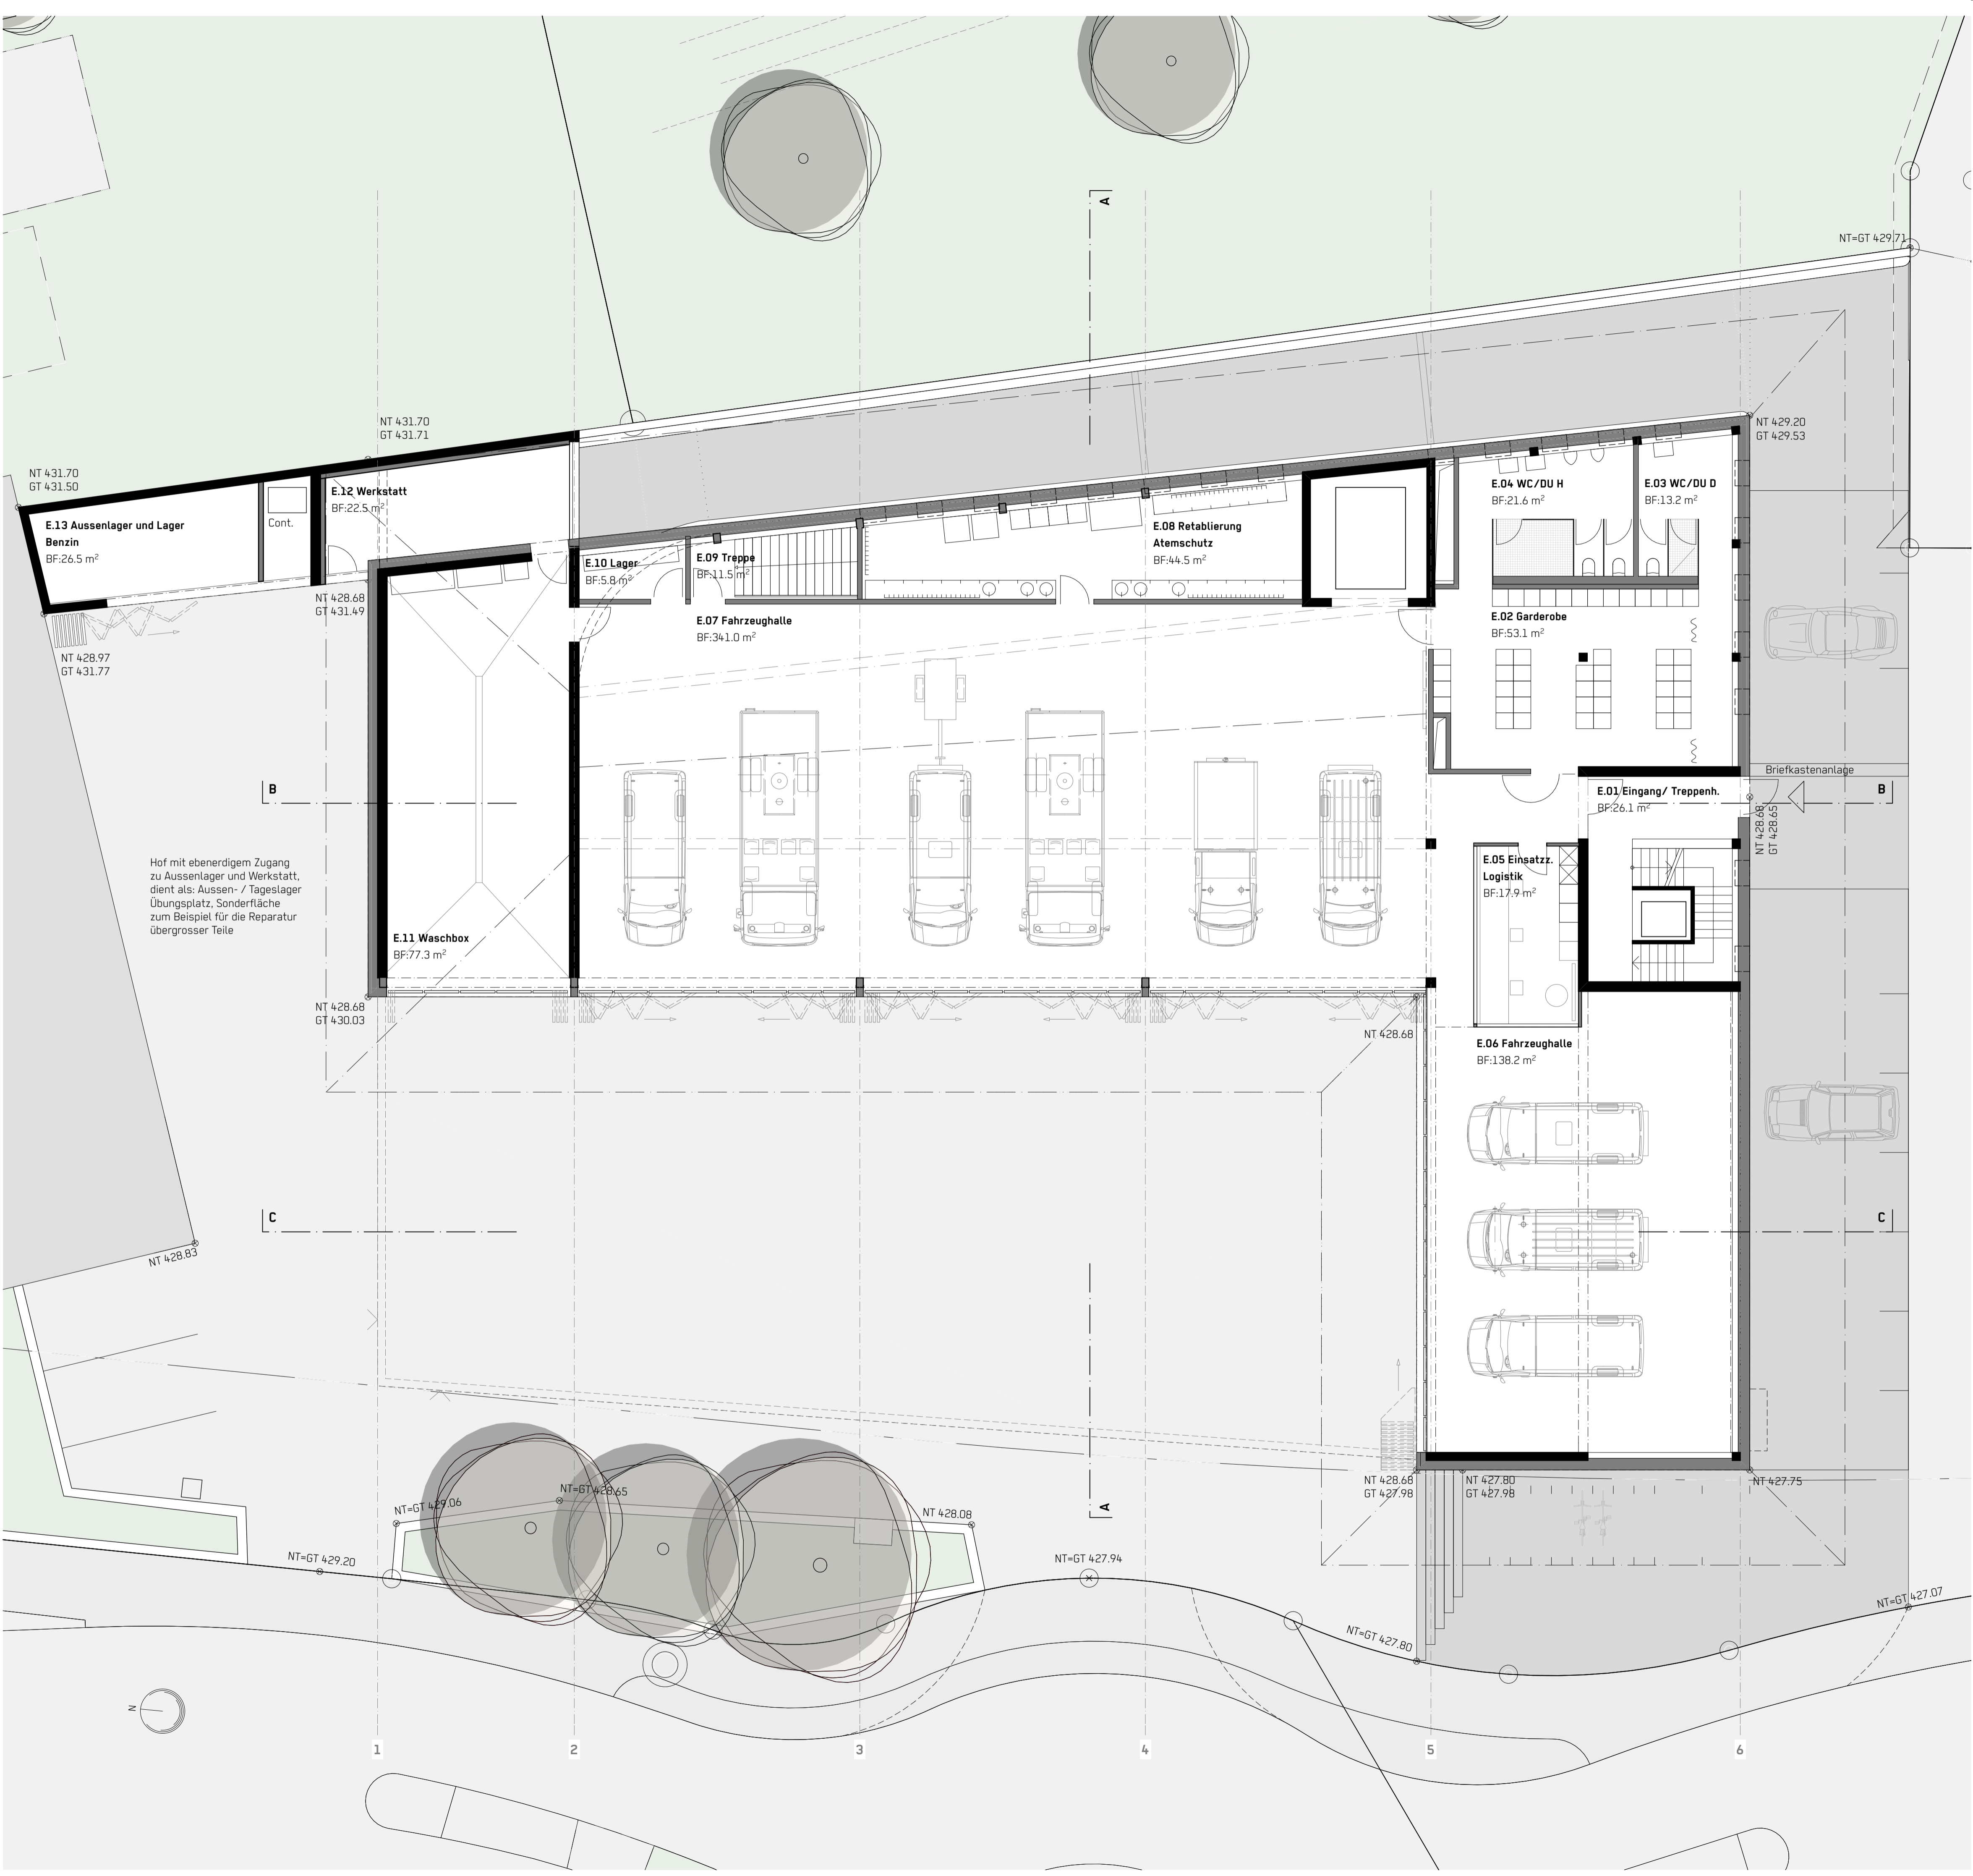

Bauherr
Projekt
Plan
Format
gezeichnet
geändert


Gemeinde Küssnacht, Obere Dorfstrasse 32, 8700 Küssnacht
18.3.05 Neubau Feuerwehrgebäude, Alte Landstrasse 139, Küssnacht ZH
325-3 Zwischengeschoss Wegweisung

A1 → 1:100
00_11.02.20_ph_js

+/- 0.00 = 428.70 m ü. M




moos giuliani herrmann
architekten andelfingen ag
landstrasse 55
ch-8450 andelfingen
telefon 052 301 23 23
www.mgh.ch

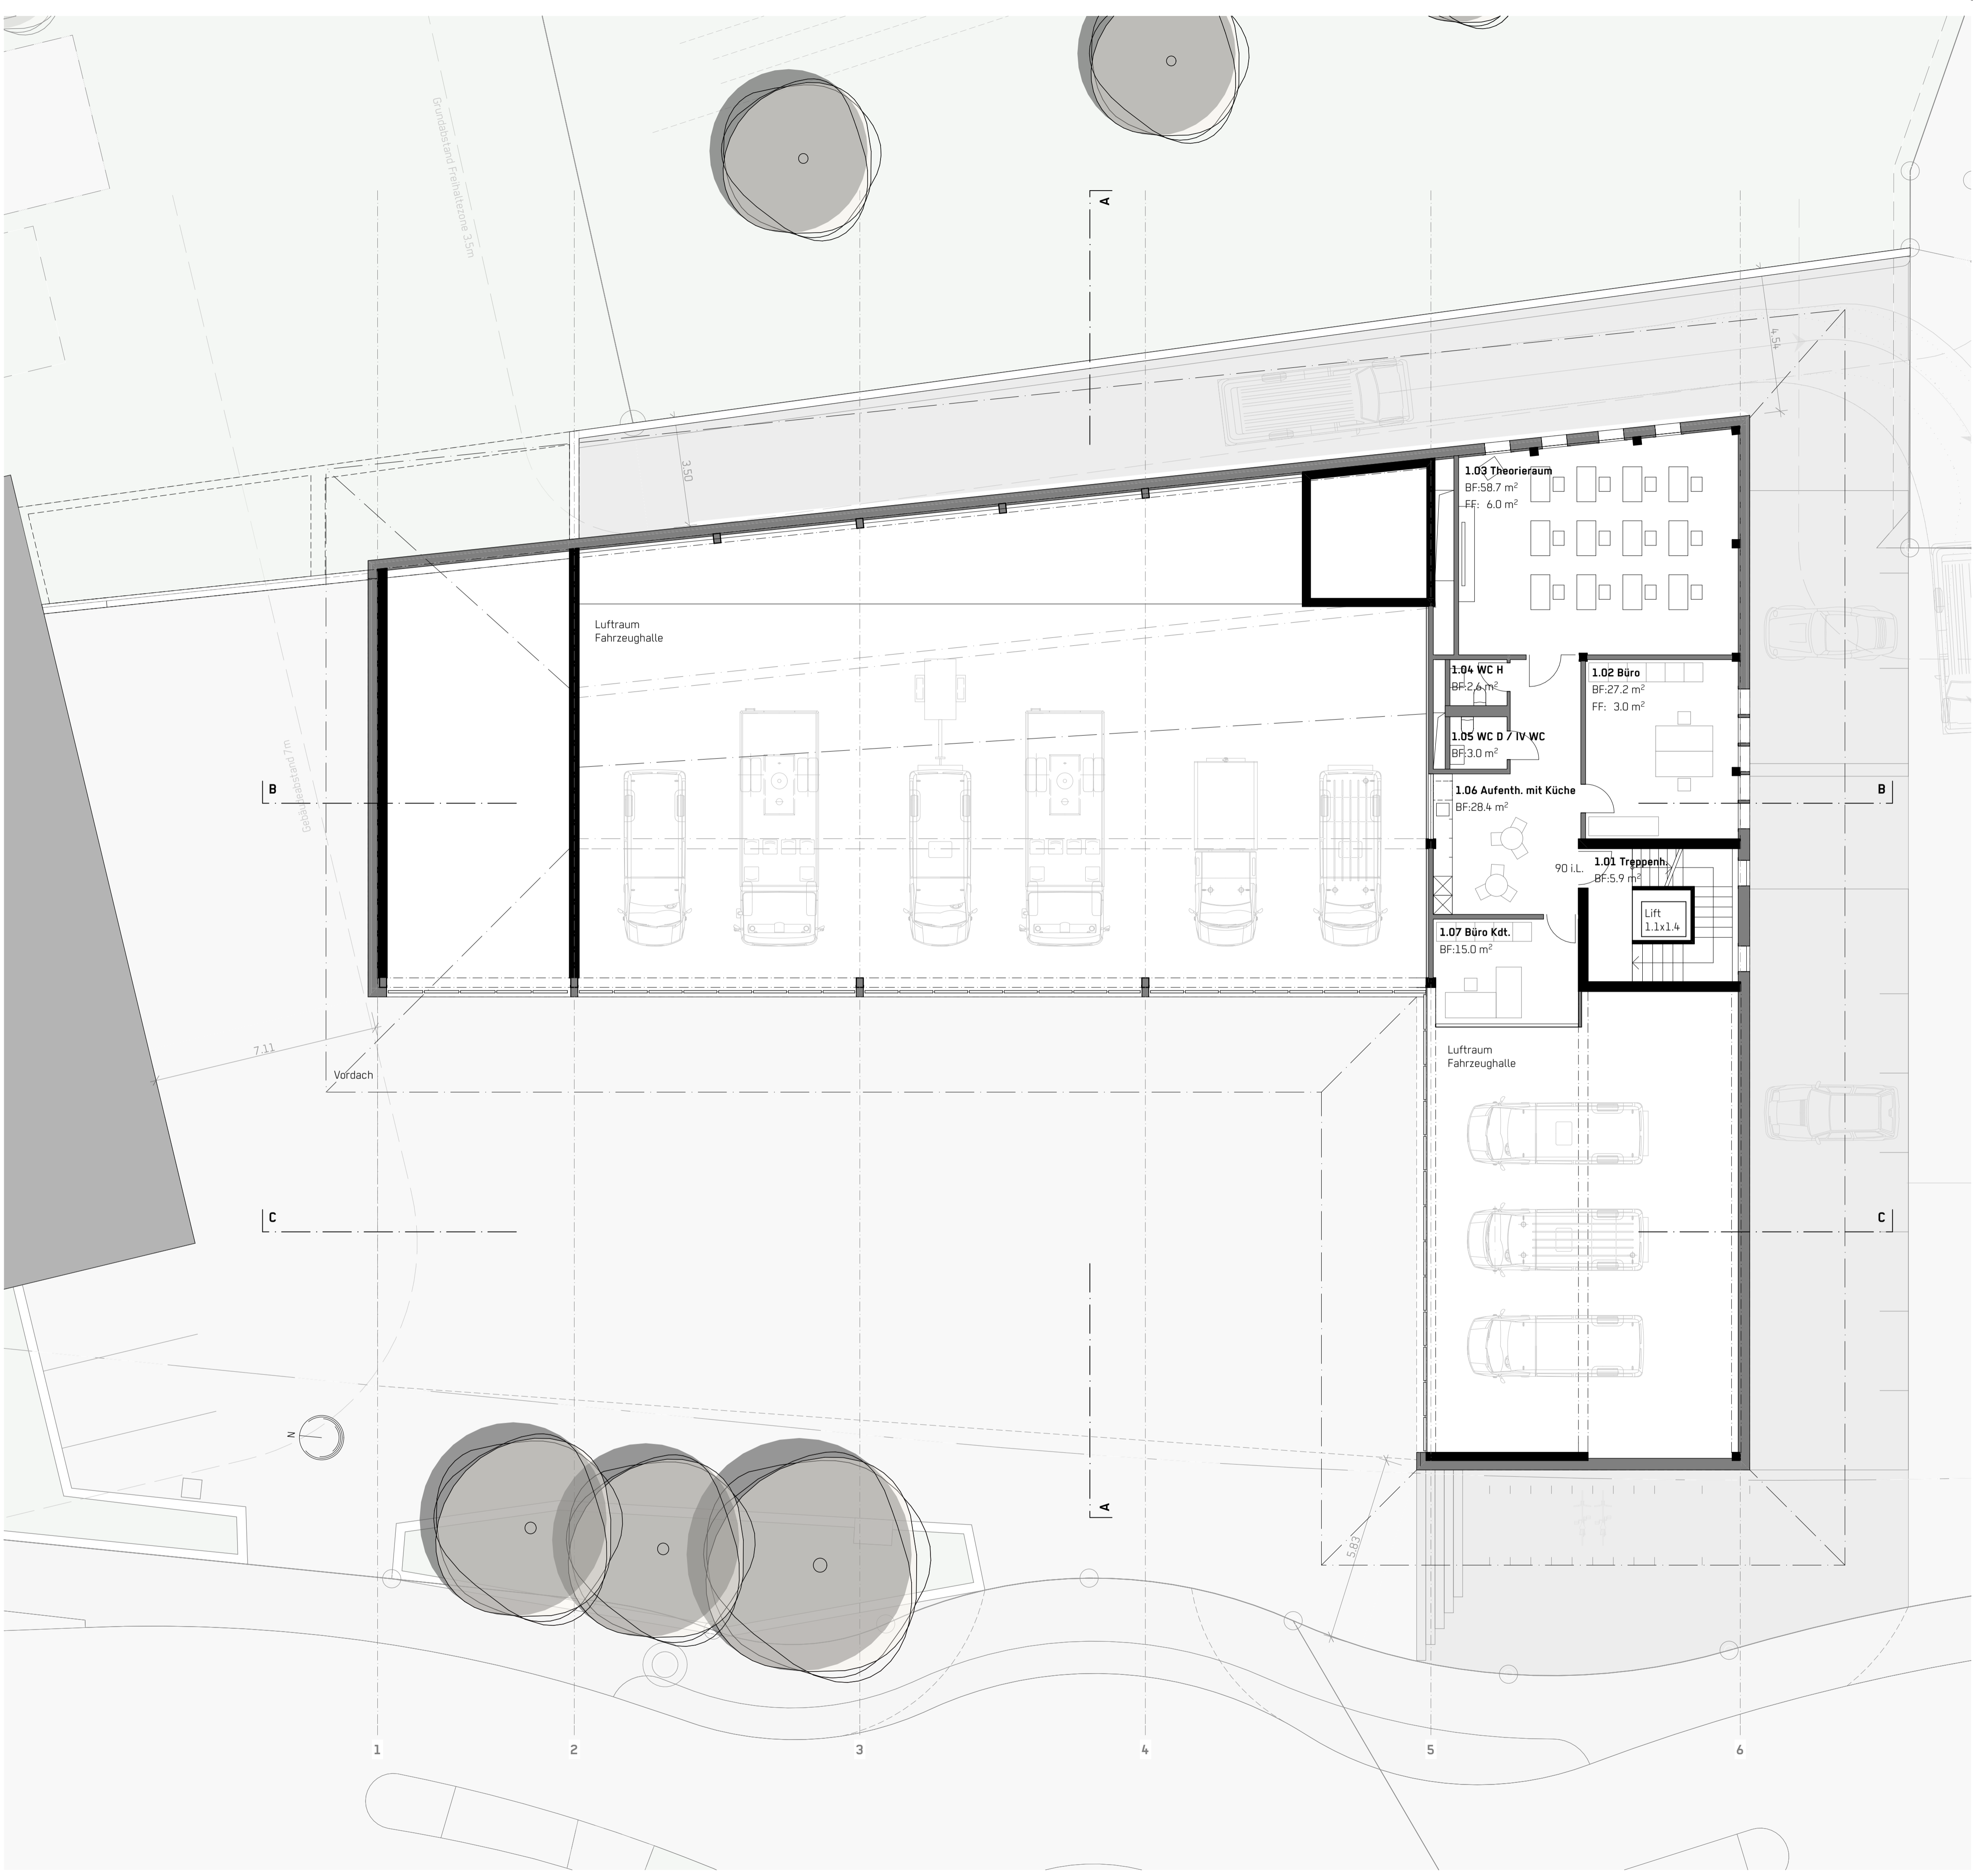

Bauherr: Gemeinde Küssnacht, Obere Dorfstrasse 32, 8700 Küssnacht
 Projekt: 18.3.05 Neubau Feuerwehrgebäude, Alte Landstrasse 139, Küssnacht ZH
 Plan: 325-4 Obergeschoss Wegweisung
 Format: A1 → 1:100
 gezeichnet: 00_11.02.20_ph.js
 geändert: 01_26.02.20_ph


+/- 0.00 = 428.70 m ü. M

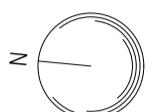

Ort, Datum: Küssnacht, den
 Bauherrschafft: Albi Thrier, Leiter Liegenschaften Andy Meier, Projektleiter Liegenschaften
 Architekt: Marc Moser Marcel Frauenfelder

moos giuliani herrmann
architekten andeltingen ag
landstrasse 55
ch-8450 andeltingen
telefon 052 301 23 23
www.mgh.ch


325-4 Obergeschoss Wegweisung  1:100

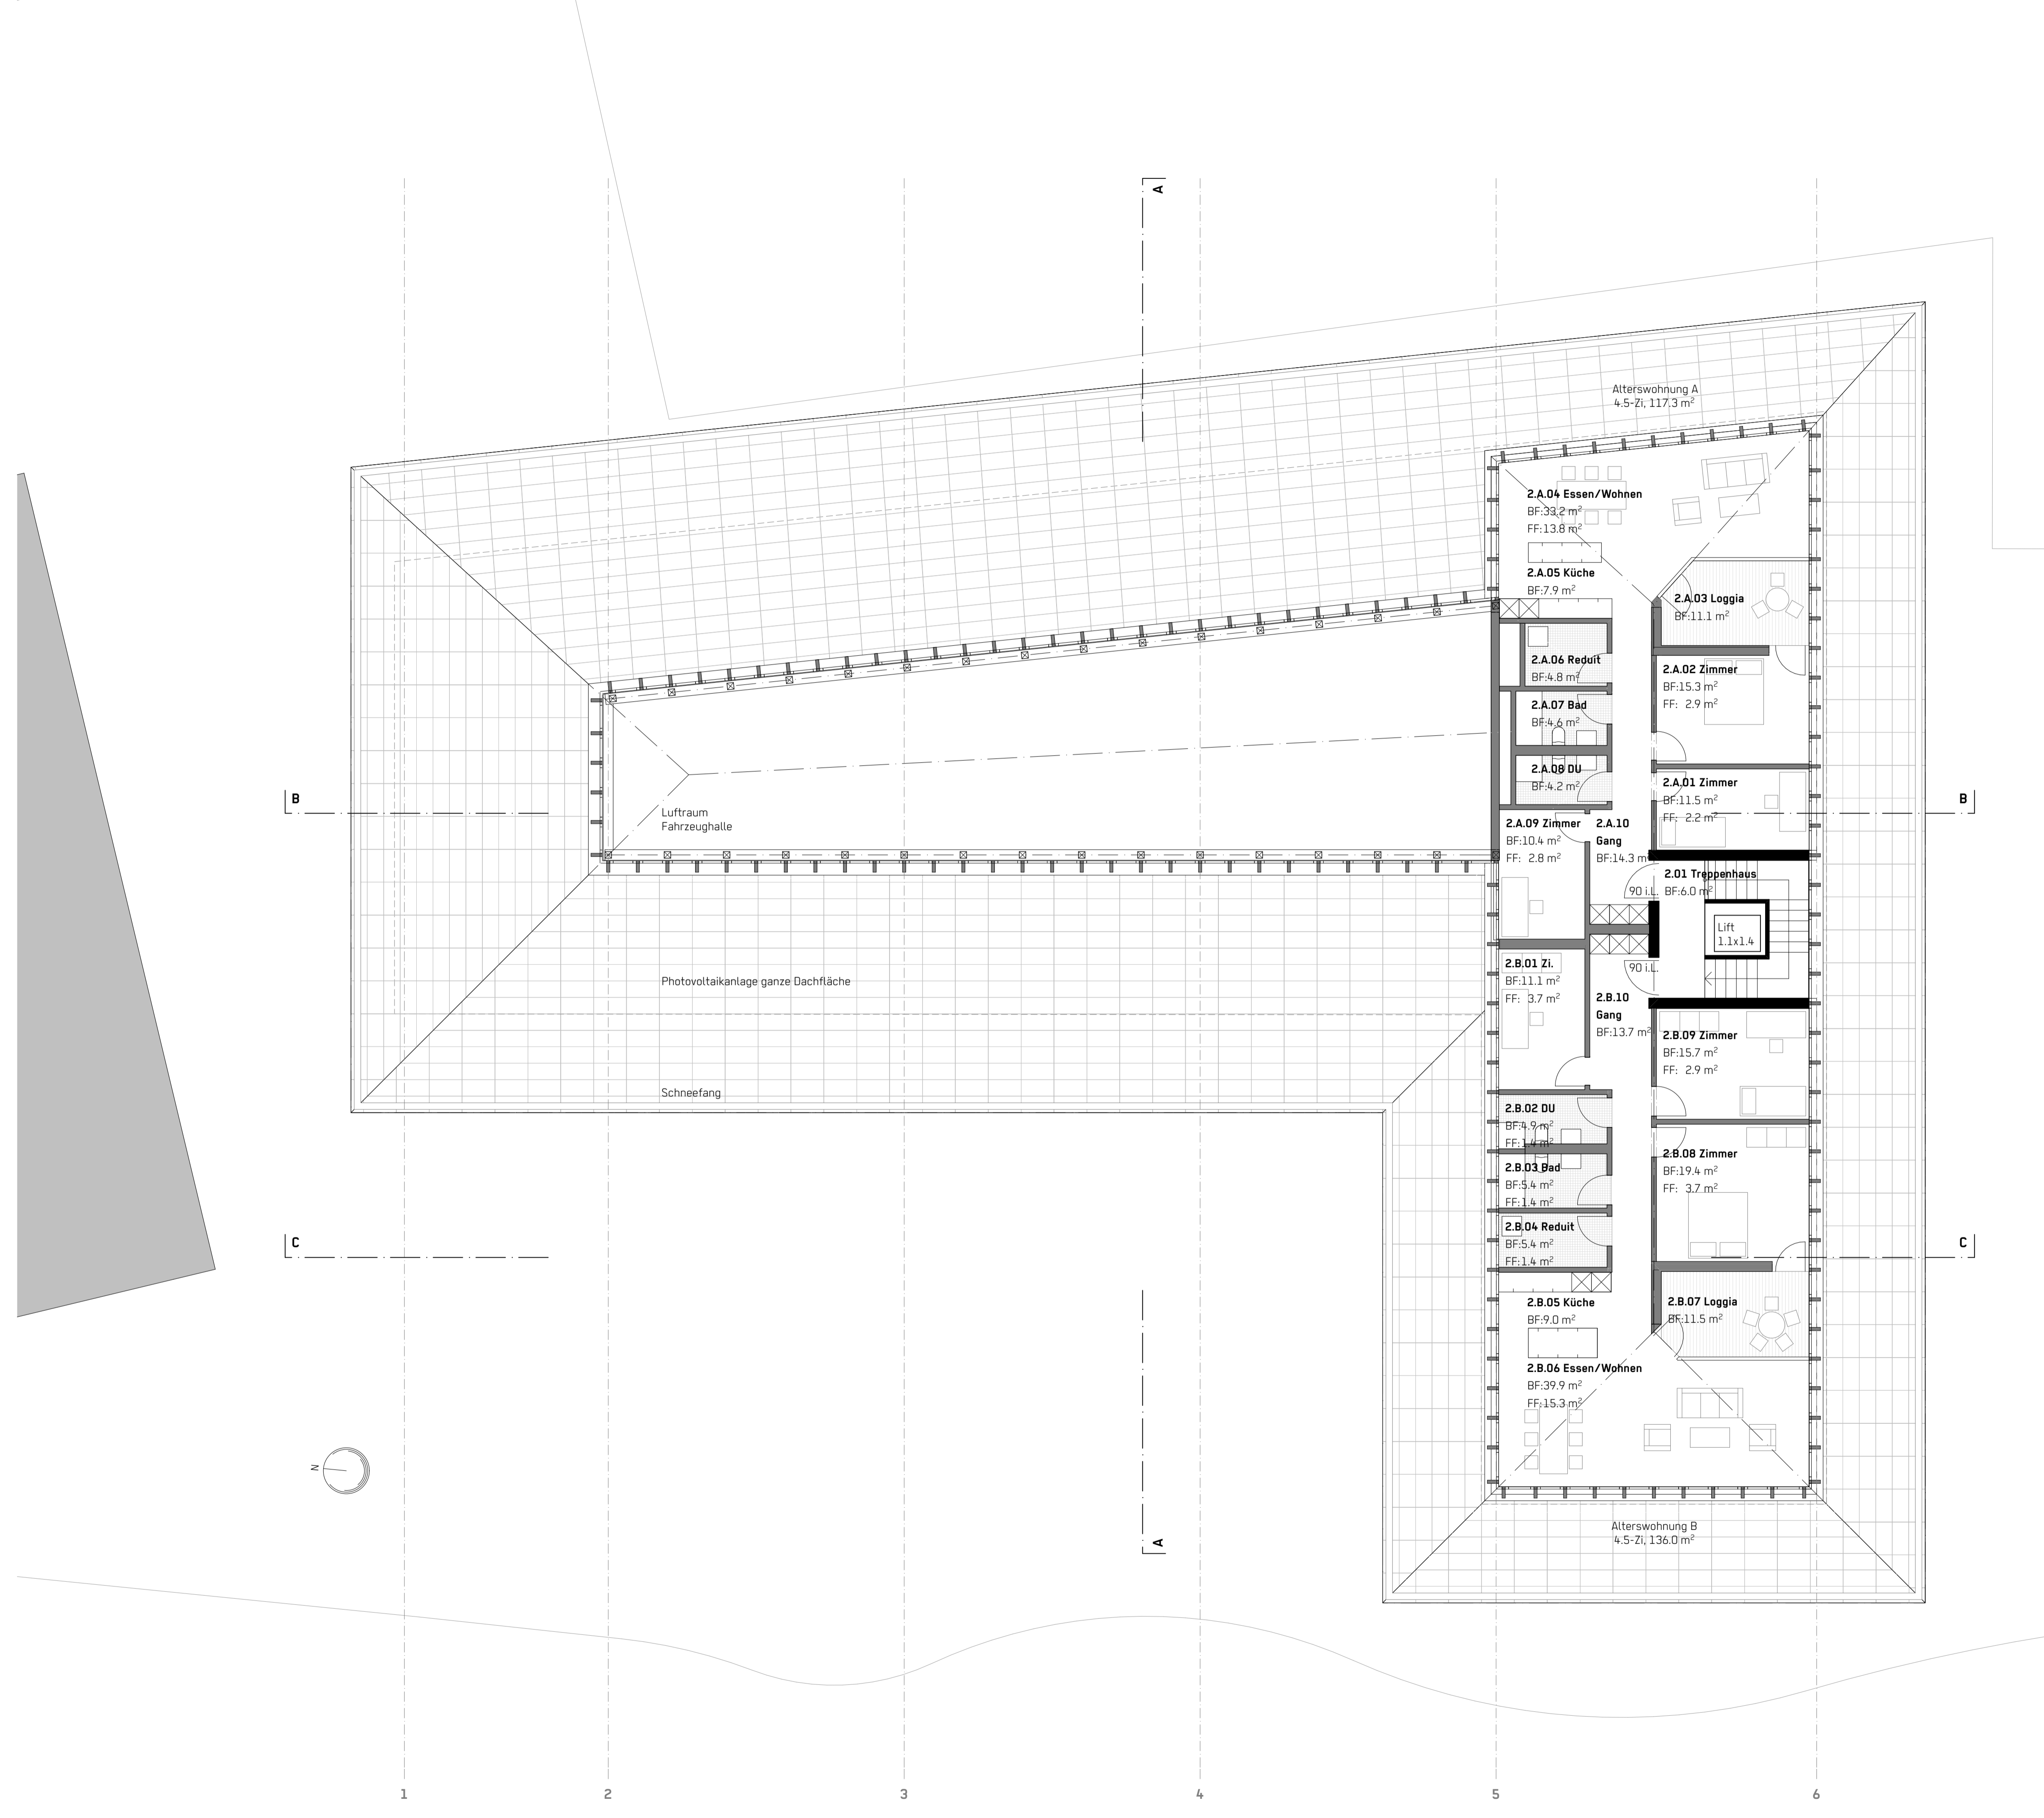

Bauherr
Projekt
Plan
Format
gezeichnet
geändert

Gemeinde Küssnacht, Obere Dorfstrasse 32, 8700 Küssnacht
18.3.05 Neubau Feuerwehrgebäude, Alte Landstrasse 139, Küssnacht ZH
326-1,2 Schnitt A-A, B-B Wegweisung
A1 → 1:100
00_11.02.20_ph_js


+/- 0.00 = 428.70 m ü. M

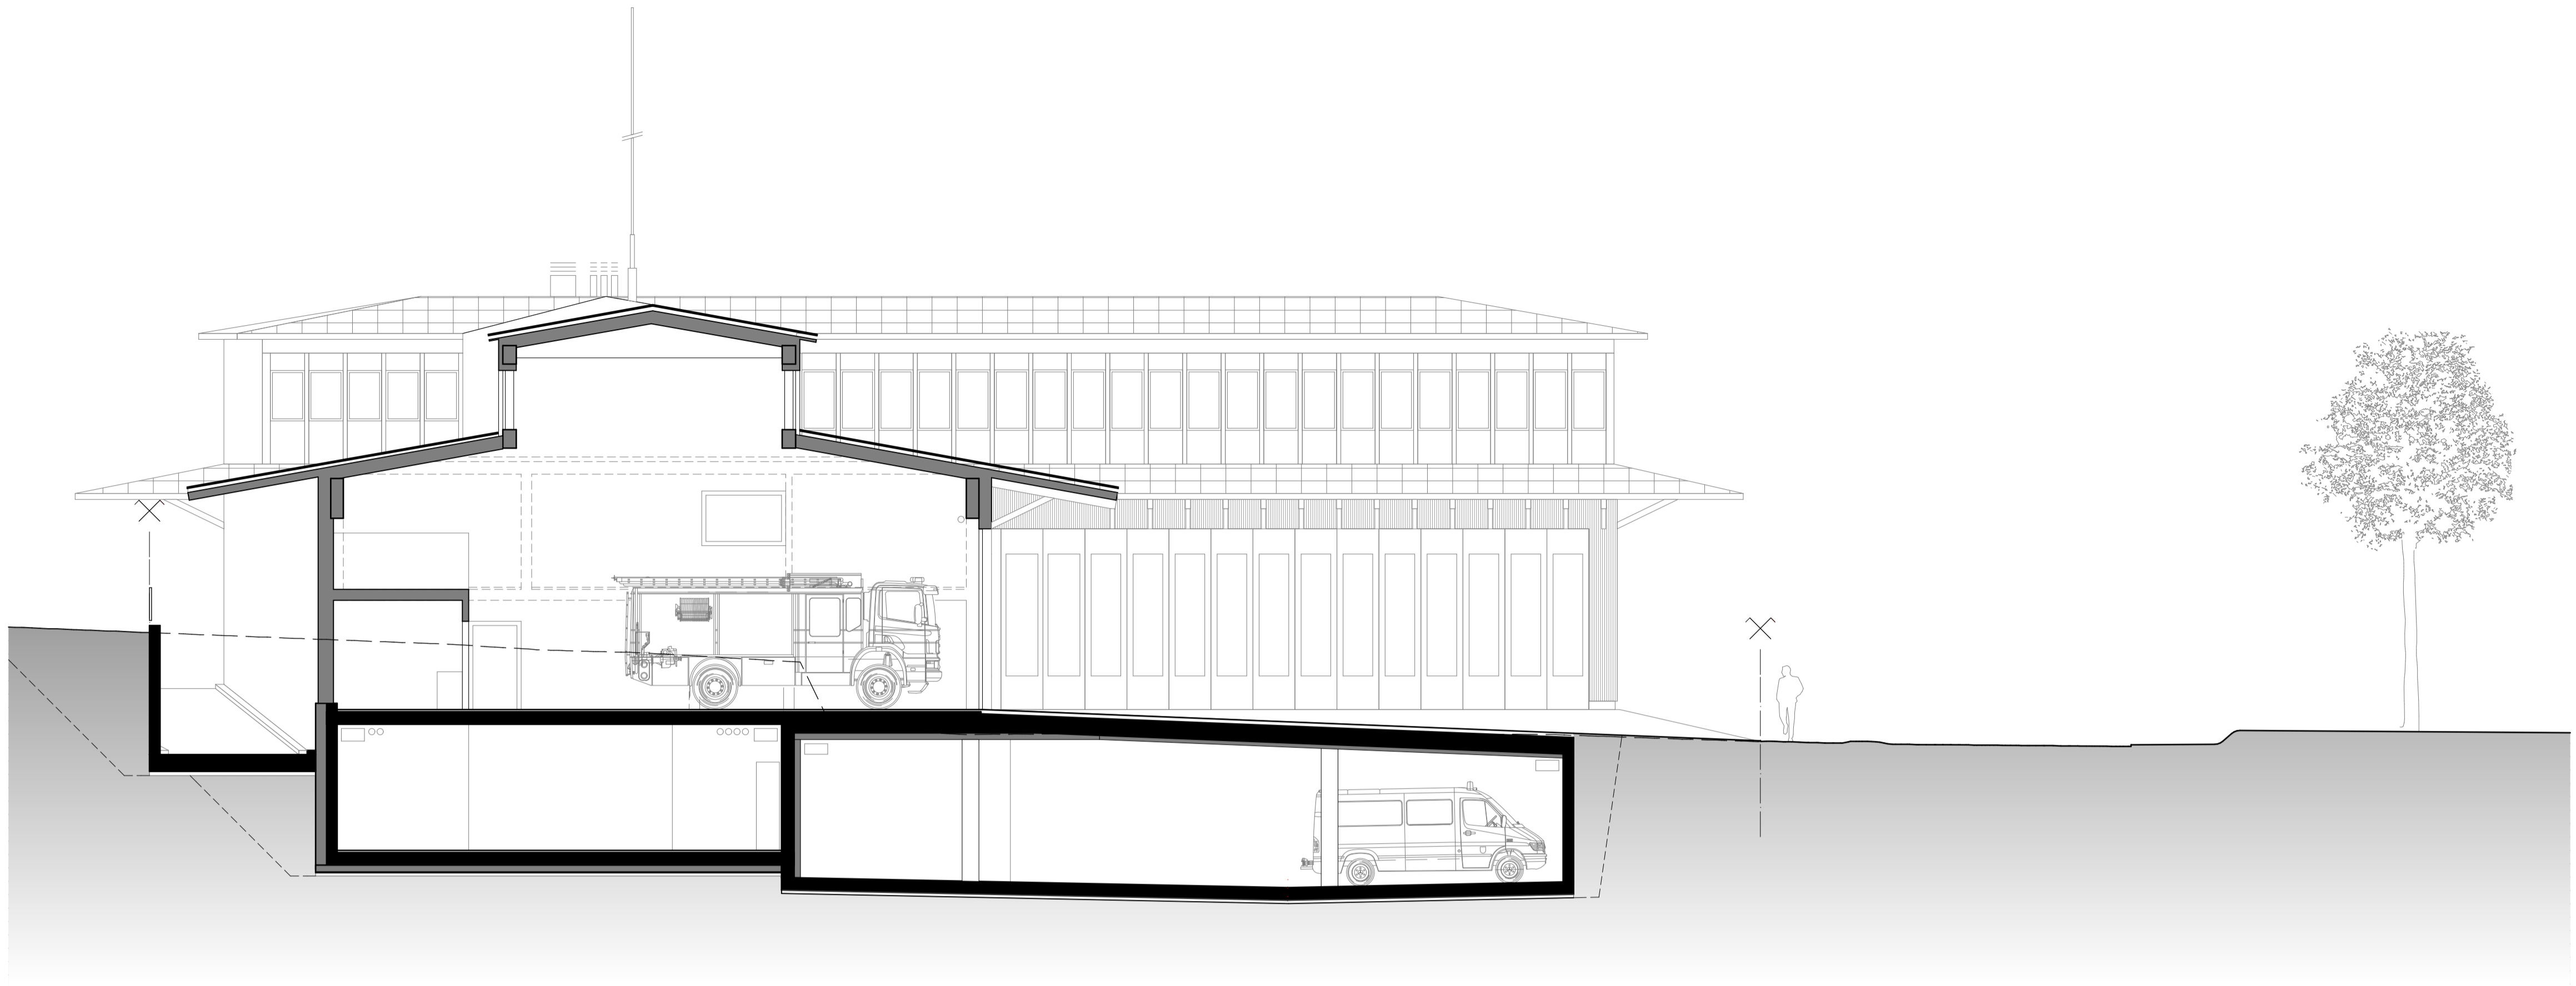

Schnitt A - A

moos giuliani herrmann
architekten andelfingen ag
landstrasse 55
ch-8450 andelfingen
telefon 052 301 23 23
www.mgh.ch

326-1,2 Schnitt A-A, B-B Wegweisung 0 1 2 5 m 1:100

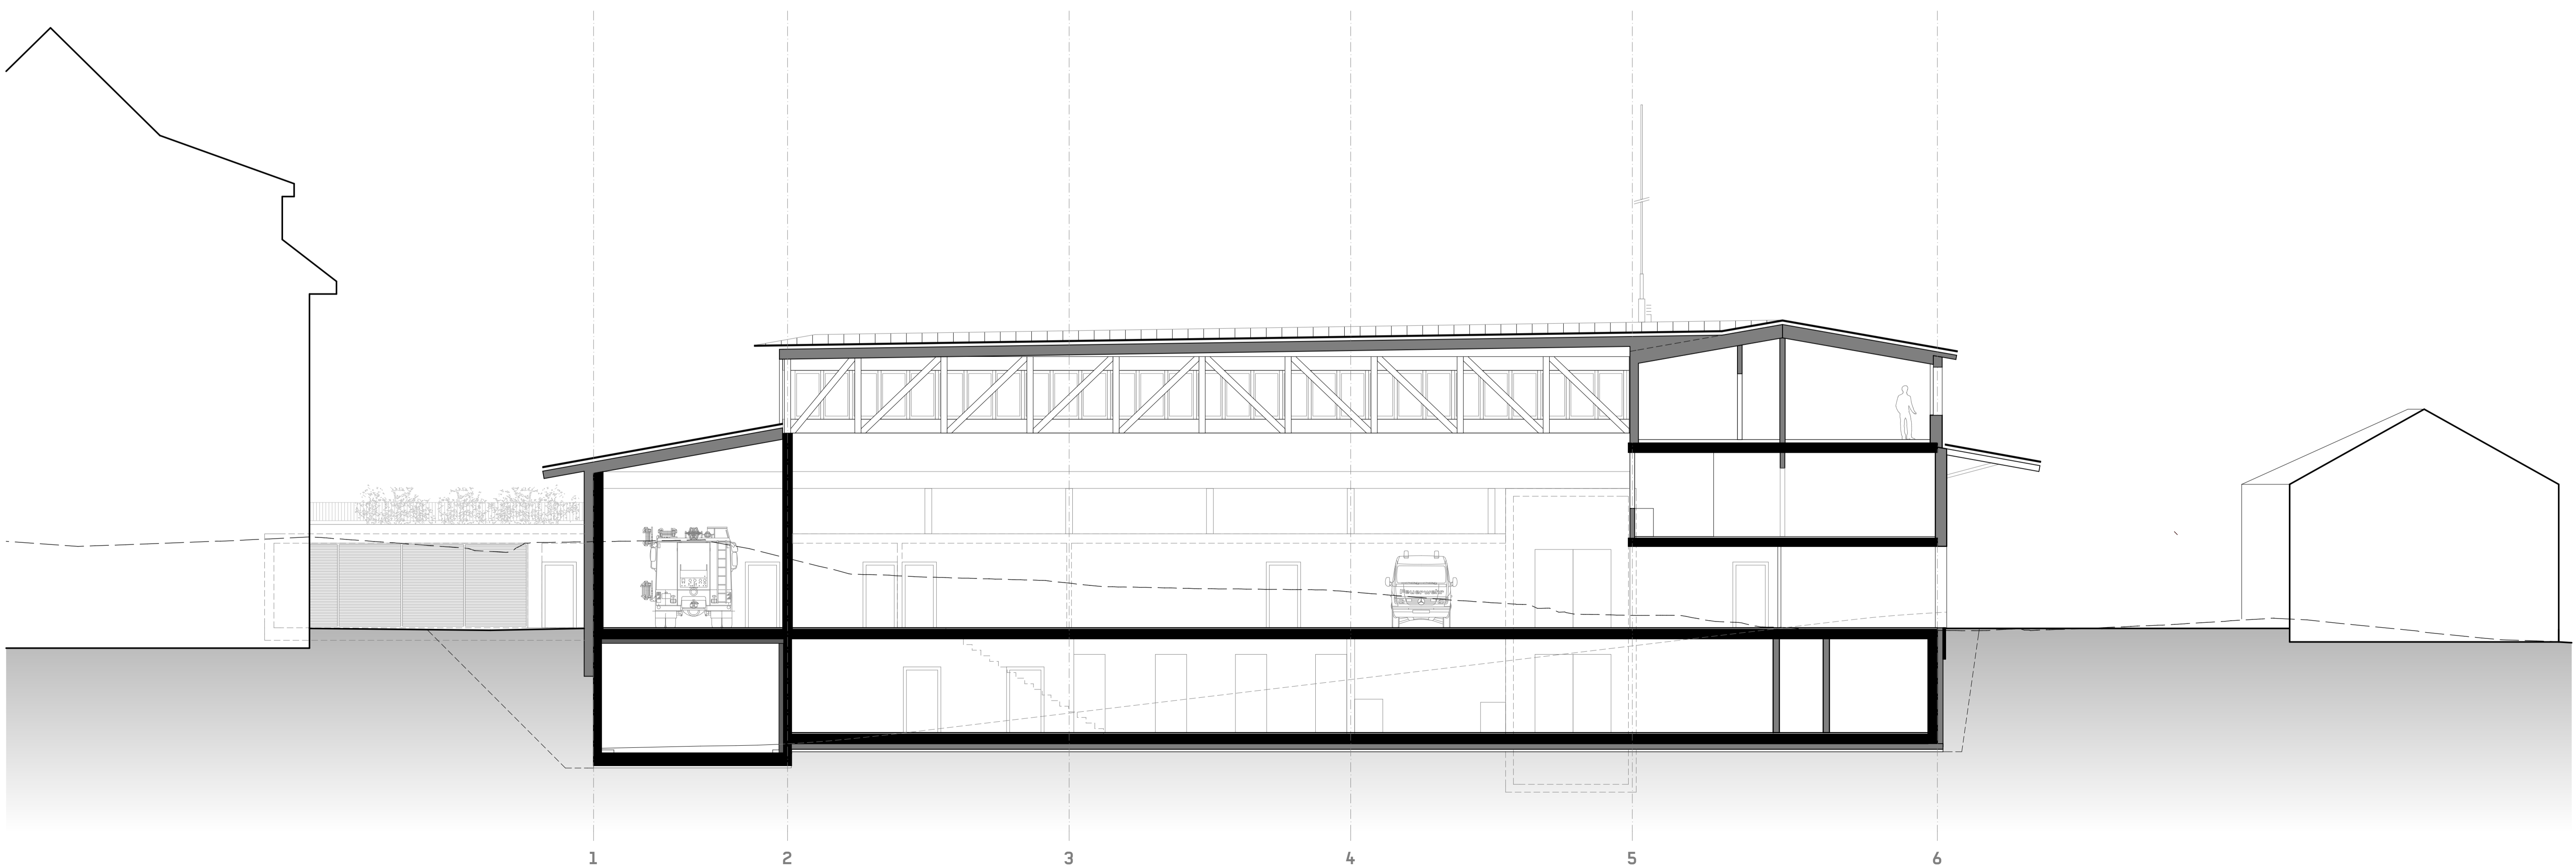

Schnitt B - B

Bauherr
Projekt
Plan
Format
gezeichnet
geändert

Gemeinde Küsnacht, Obere Dorfstrasse 32, 8700 Küsnacht
18.3.05 Neubau Feuerwehrgebäude, Alte Landstrasse 139, Küsnacht ZH
326-3 Schnitt C-C Wegweisung
A1 → 1:100
00_12.02.20_ph.js

+/- 0.00 = 428.70 m ü. M

moos giuliani herrmann
architekten andelfingen ag
landstrasse 55
ch-8450 andelfingen
telefon 052 301 23 23
www.mgh.ch

326-3 Schnitt C-C Wegweisung 0 1 2 5 m 1:100

