

185/ 200	Neubau Wohnhaus Freihofstrasse, 8700 Küsnacht	M 1:500	A3 42/30
	Gemeinde Küsnacht, Obere Dorfstrasse 32, 8700 Küsnacht	04.12.2018	YZ
Projekt	Situationsplan Baueingabe	Rev. :	
PETER MOOR ARCHITEKTEN ETH/SIA   GMBH   SCHWINGERSTRASSE 5   8006 ZÜRICH   T 044/3505161   F 044/3505162   WWW.PETERMOOR.CH			









Küsnacht, den  
 Bauherrschaft:  
 Architekt:

Einverständnis Nachbar, Parzelle 11783:


185/ 204	Neubau Wohnhaus Freihofstrasse, 8700 Küsnacht	M 1:100	A1 60/84
Projekt	Gemeinde Küsnacht, Obere Dorfstrasse 32, 8700 Küsnacht	22.11.2018	YZ
	Umgebung	Rev.:	
PETER MOOR ARCHITEXTEN ETR/SIA   GMBH   SCHWINGERSTRASSE 5   8006 ZÜRICH   T 044/3505161   F 044/3505162   WWW.PETERMOOR.CH			

 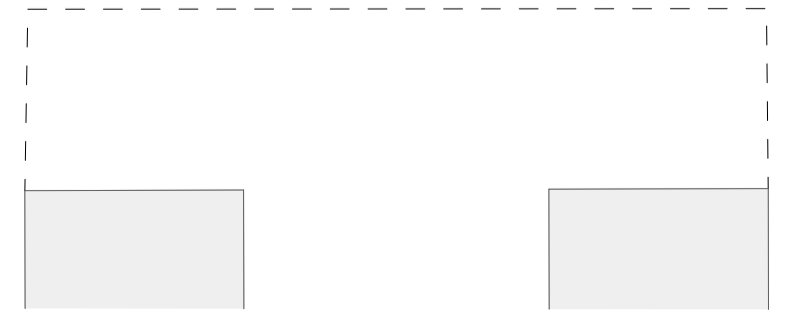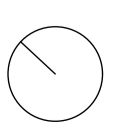


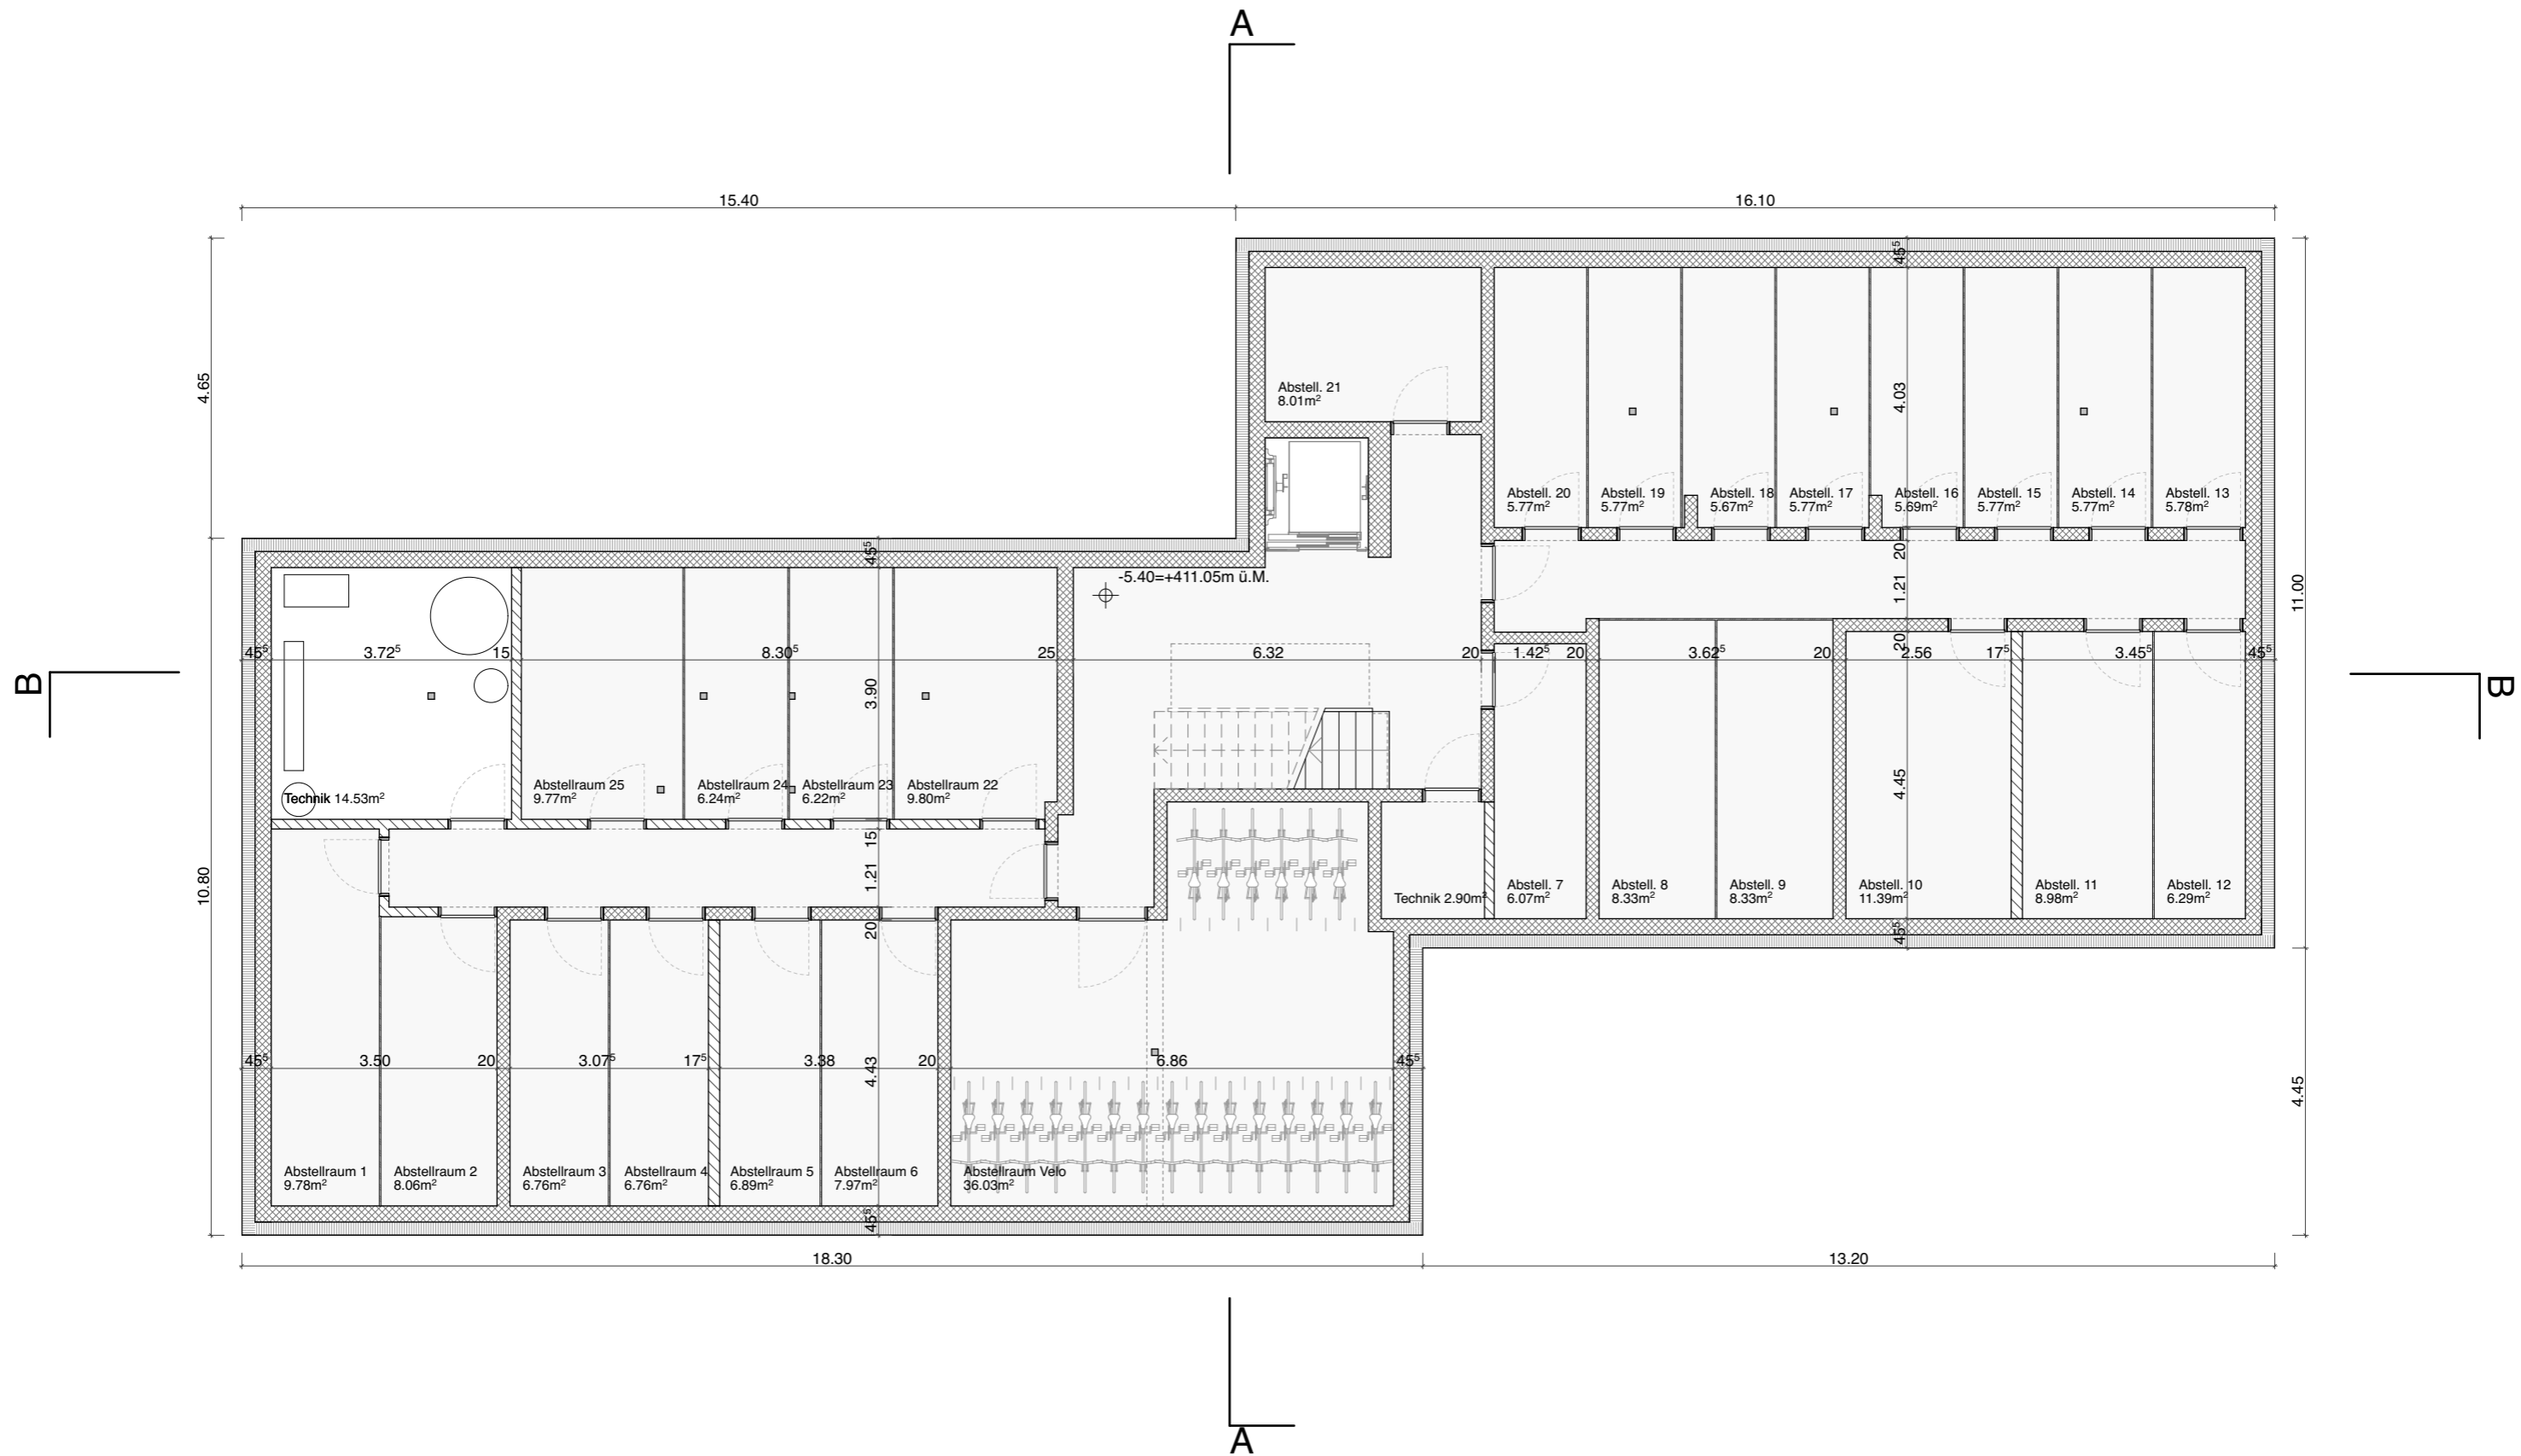

±0.00 = 416.45 m.ü.M.


185/ 210	Neubau Wohnhaus Freihofstrasse, 8700 Küsnacht	M 1:100	A3 42/30
	Gemeinde Küsnacht, Obere Dorfstrasse 32, 8700 Küsnacht	12.03.2019	YZ
Projekt	2. Untergeschoss	Rev. :	
PETER MOOR ARCHITEKTEN ETH/SIA   GMBH   SCHWINGERSTRASSE 5   8006 ZÜRICH   T 044/3505161   F 044/3505162   WWW.PETERMOOR.CH			

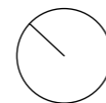

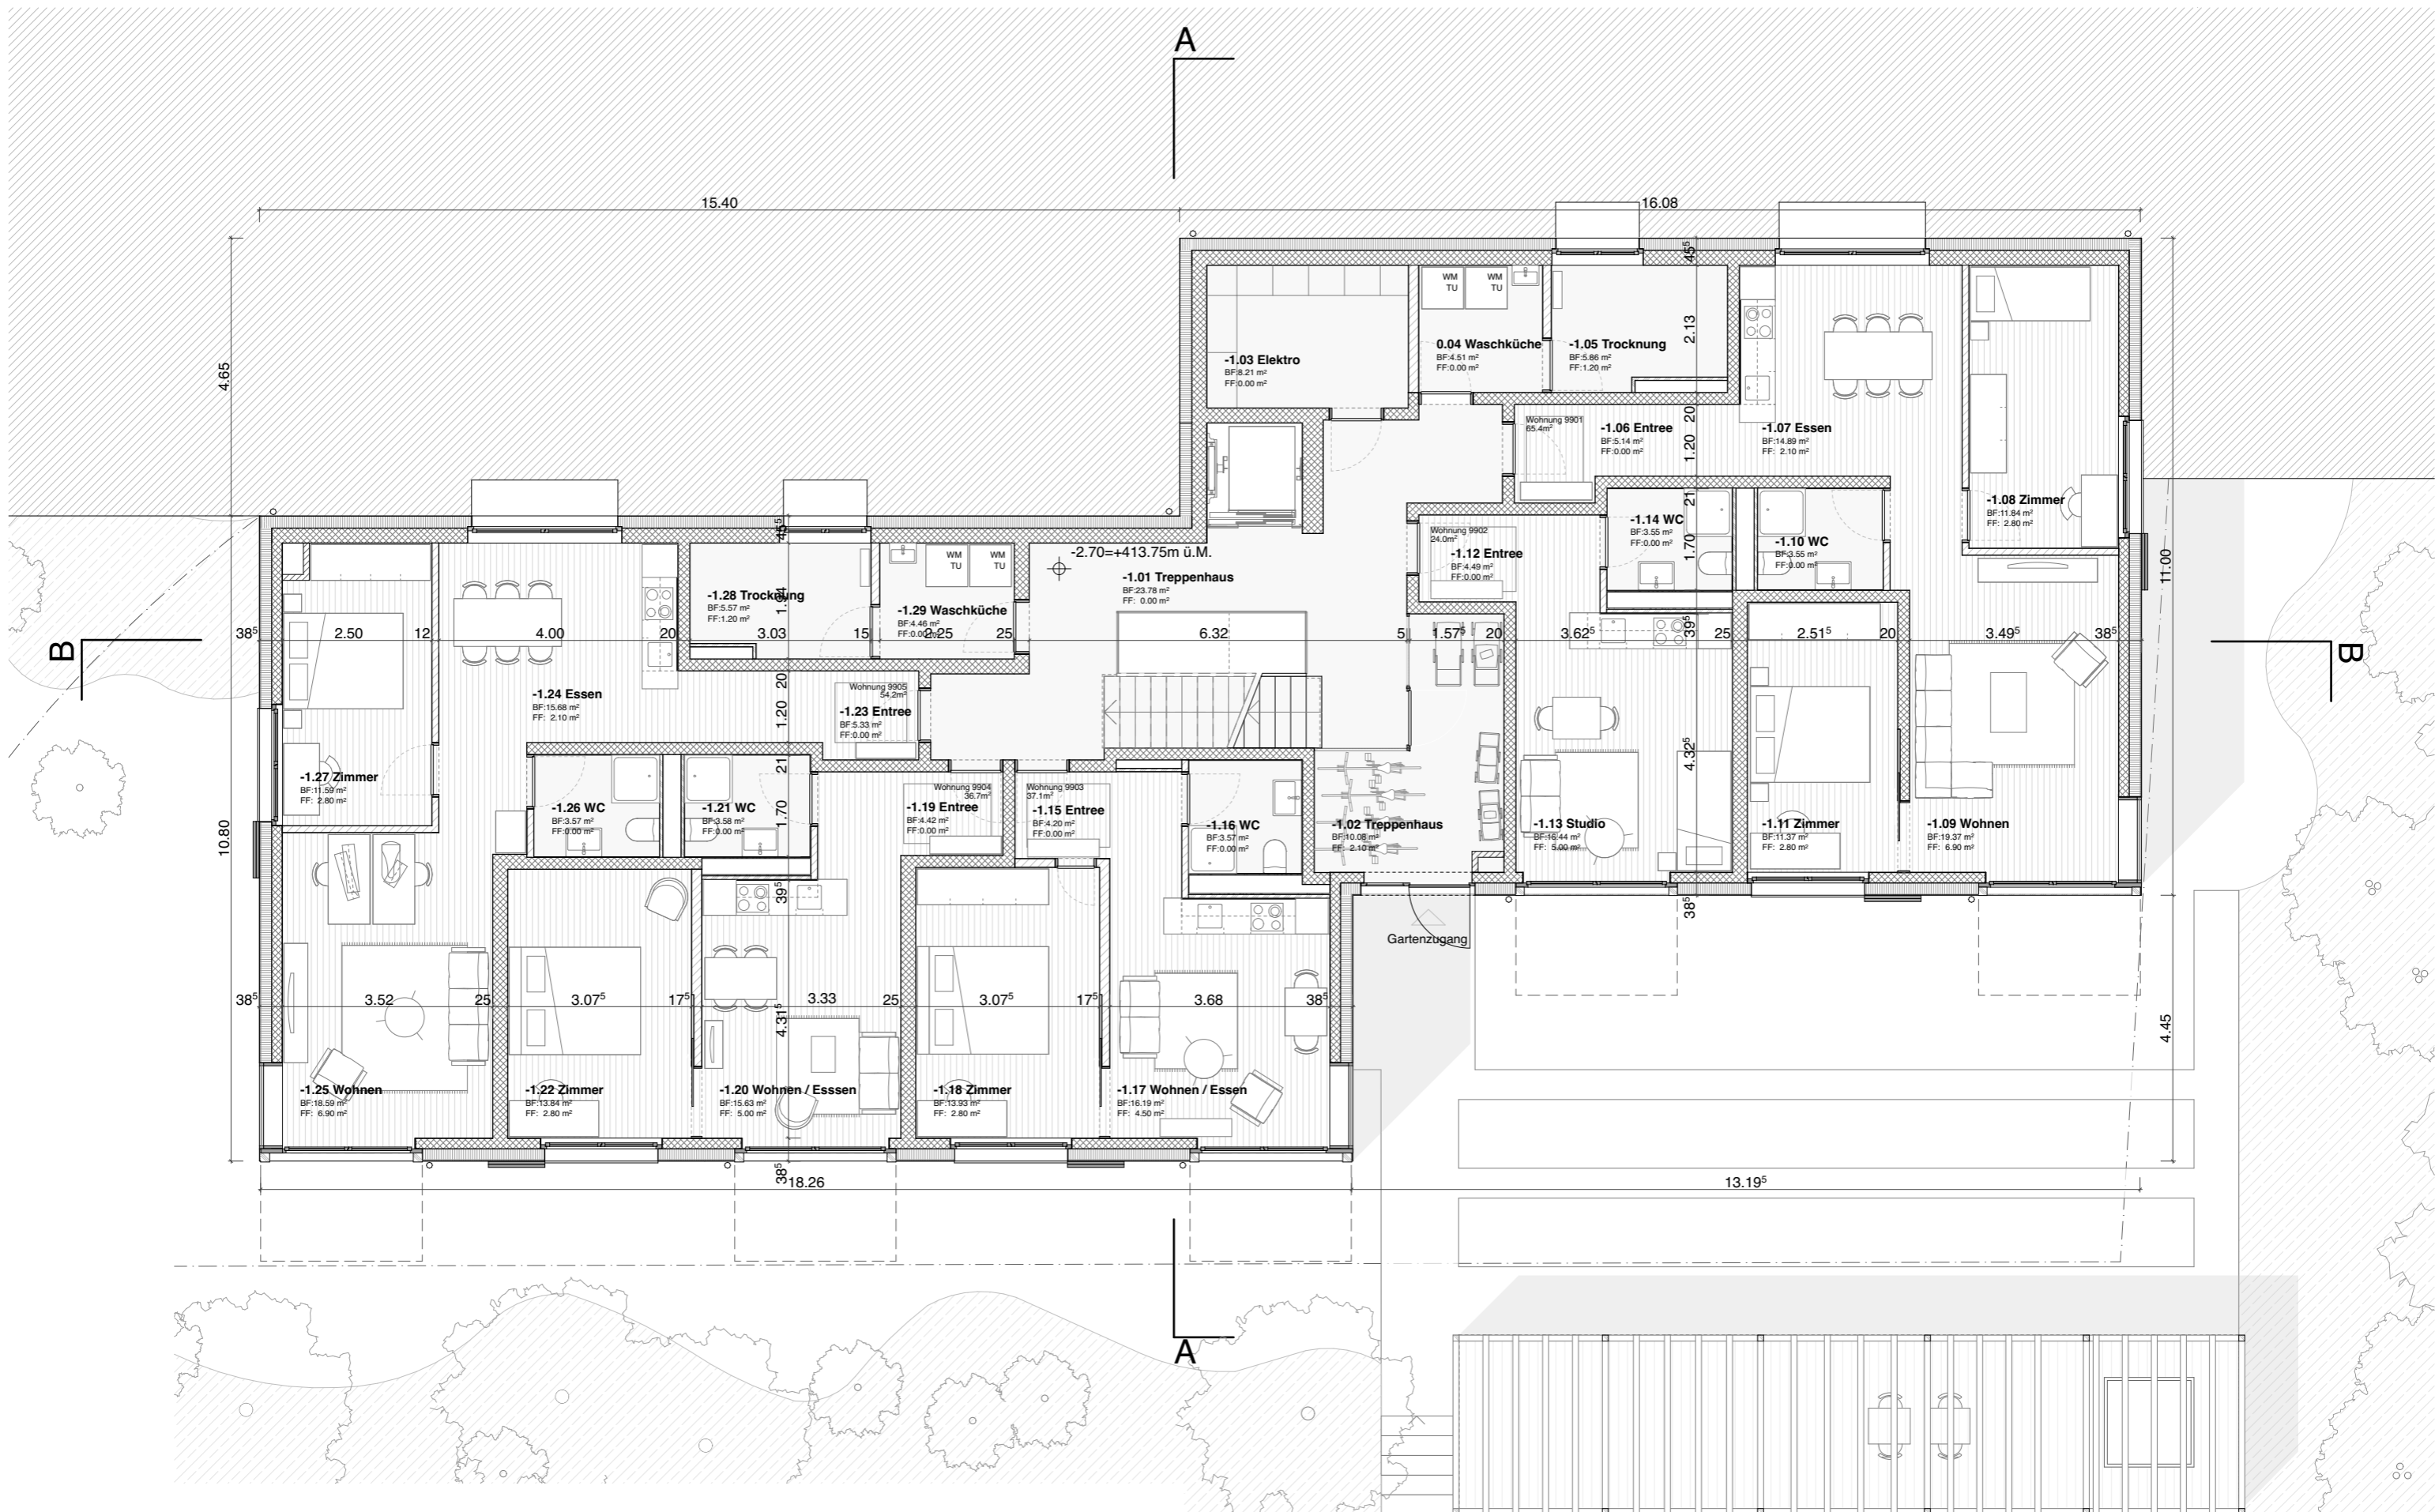


±0.00 = 416.45 m.ü.M.

185/ 211	Neubau Wohnhaus Freihofstrasse, 8700 Küsnacht	M 1:100	A3 42/30
	Gemeinde Küsnacht, Obere Dorfstrasse 32, 8700 Küsnacht	15.01.2019	YZ
Projekt	1. Untergeschoss	Rev. :	

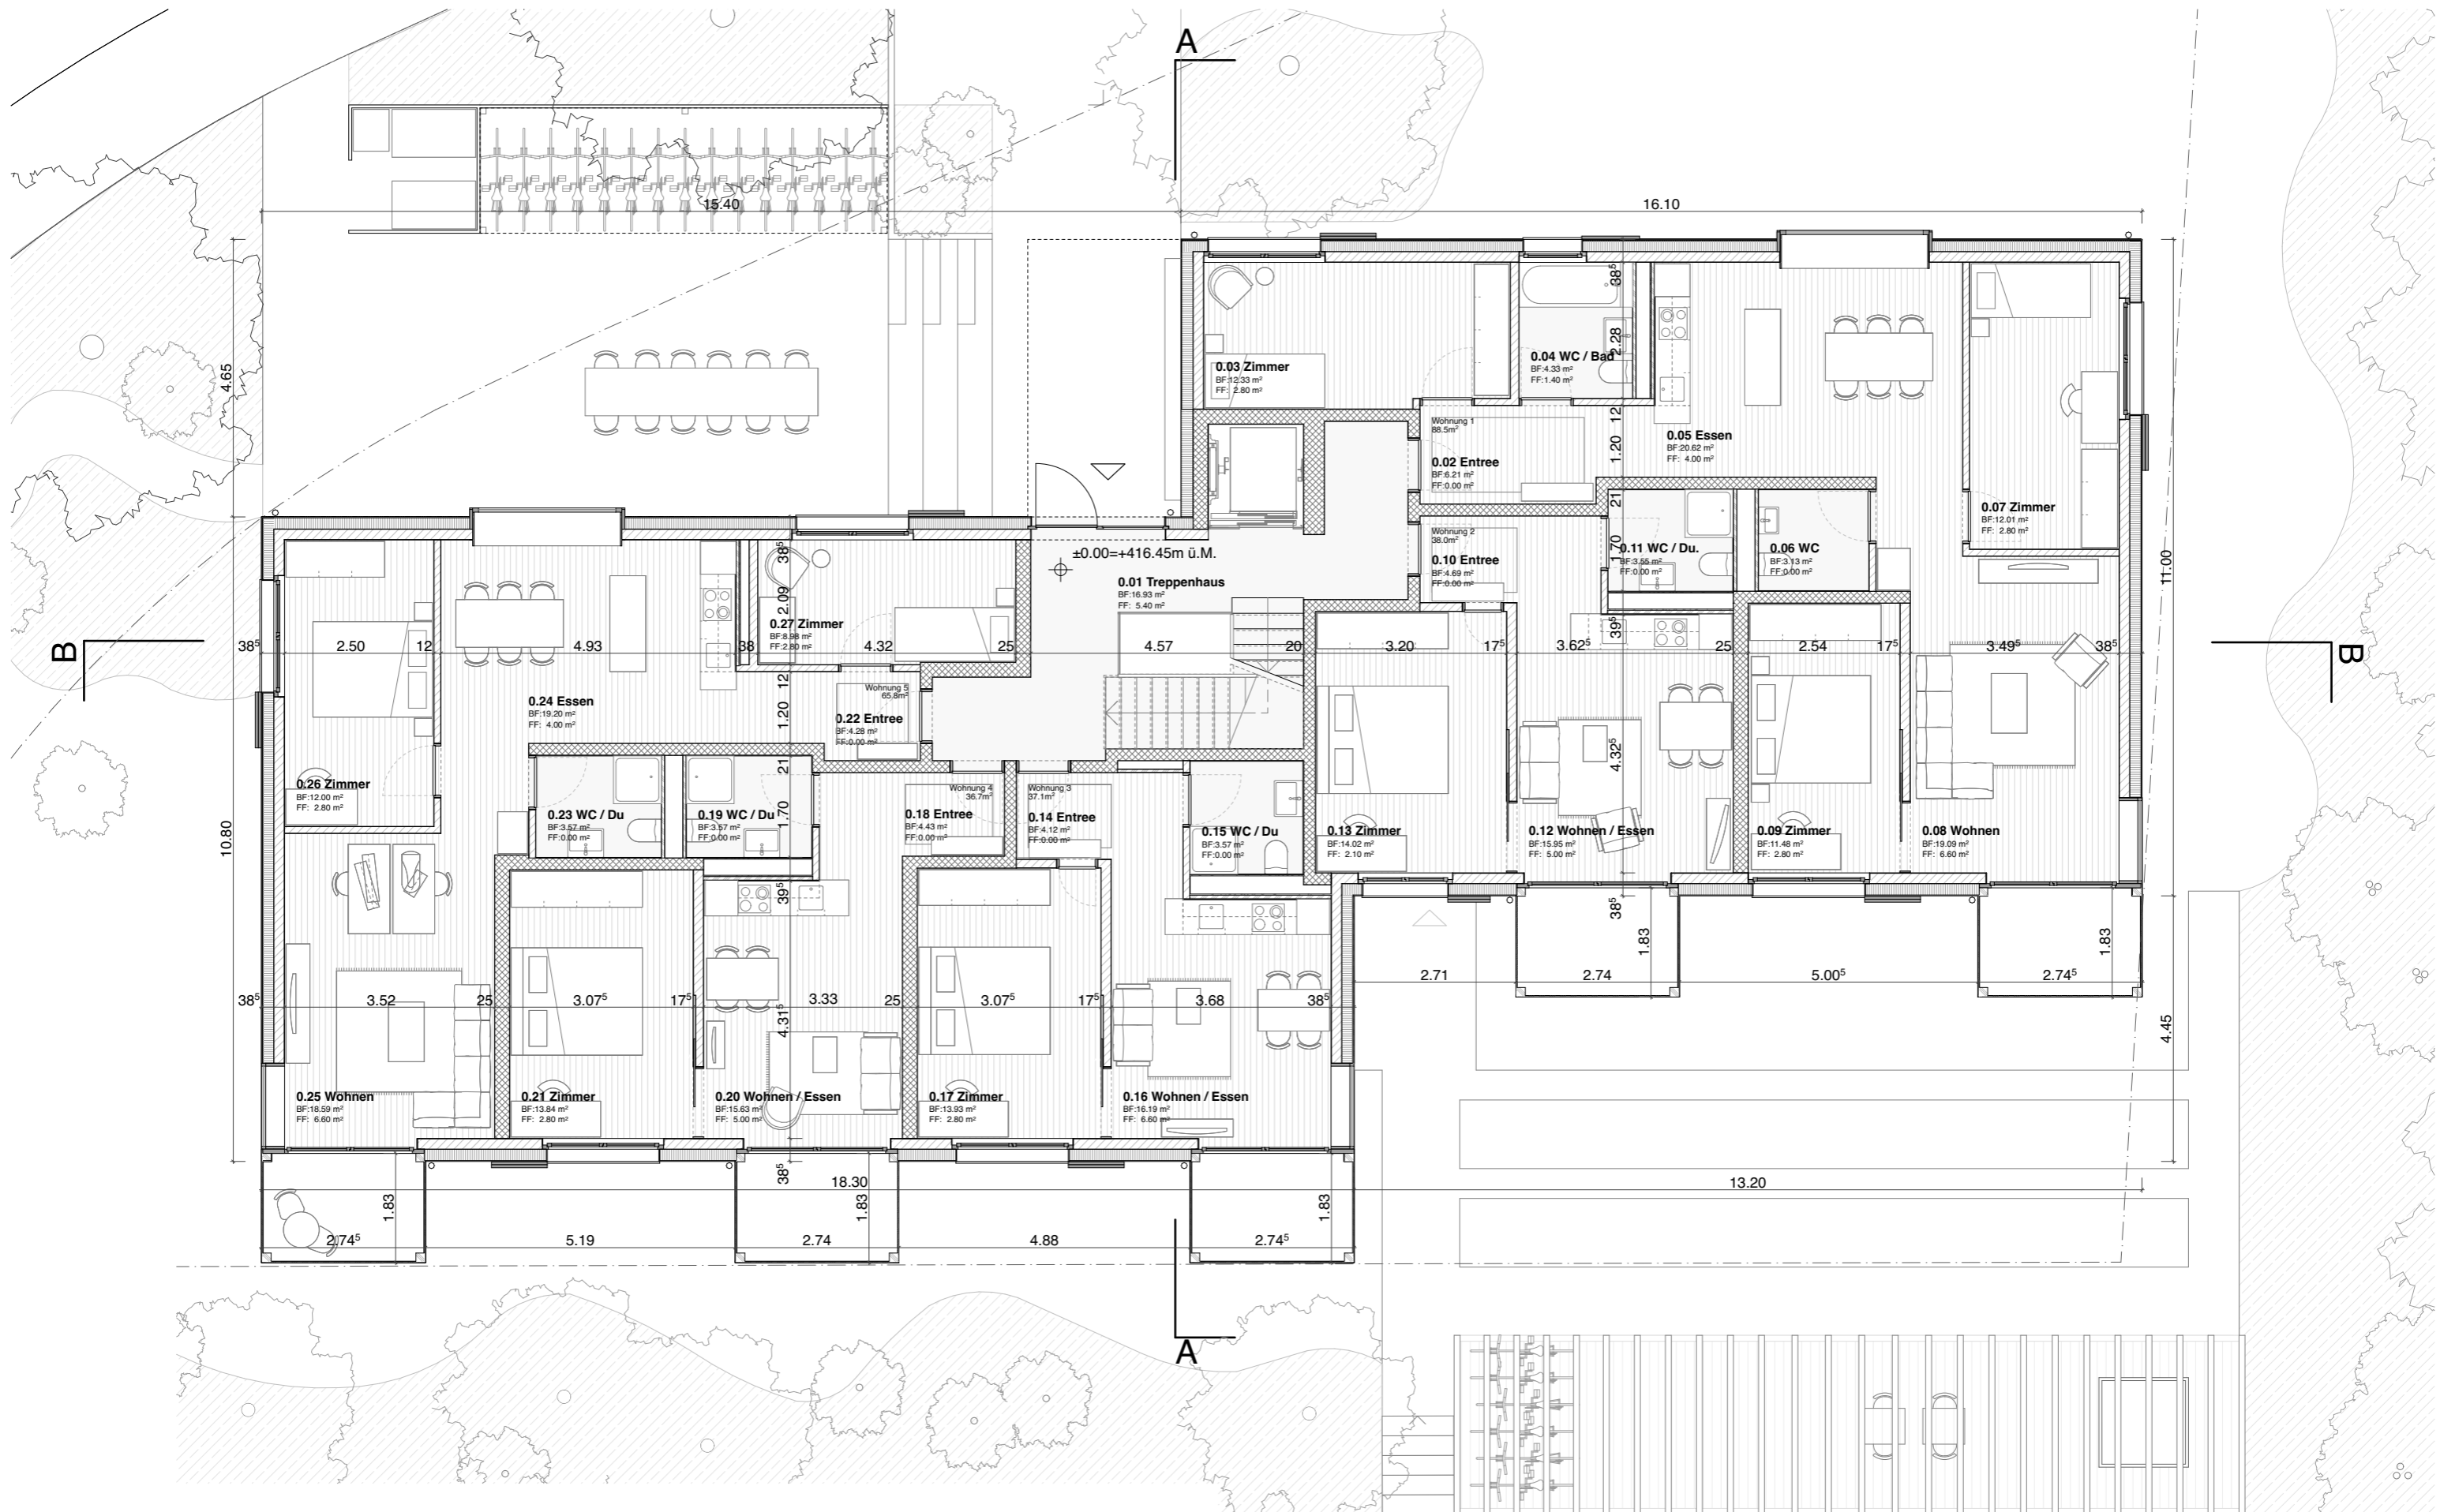


±0.00 = 416.45 m.ü.M.

185/ 212	Neubau Wohnhaus Freihofstrasse, 8700 Küsnacht	M 1:100	A3 42/30
	Gemeinde Küsnacht, Obere Dorfstrasse 32, 8700 Küsnacht	15.01.2019	YZ
Projekt	Erdgeschoss	Rev. :	

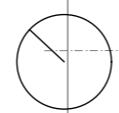





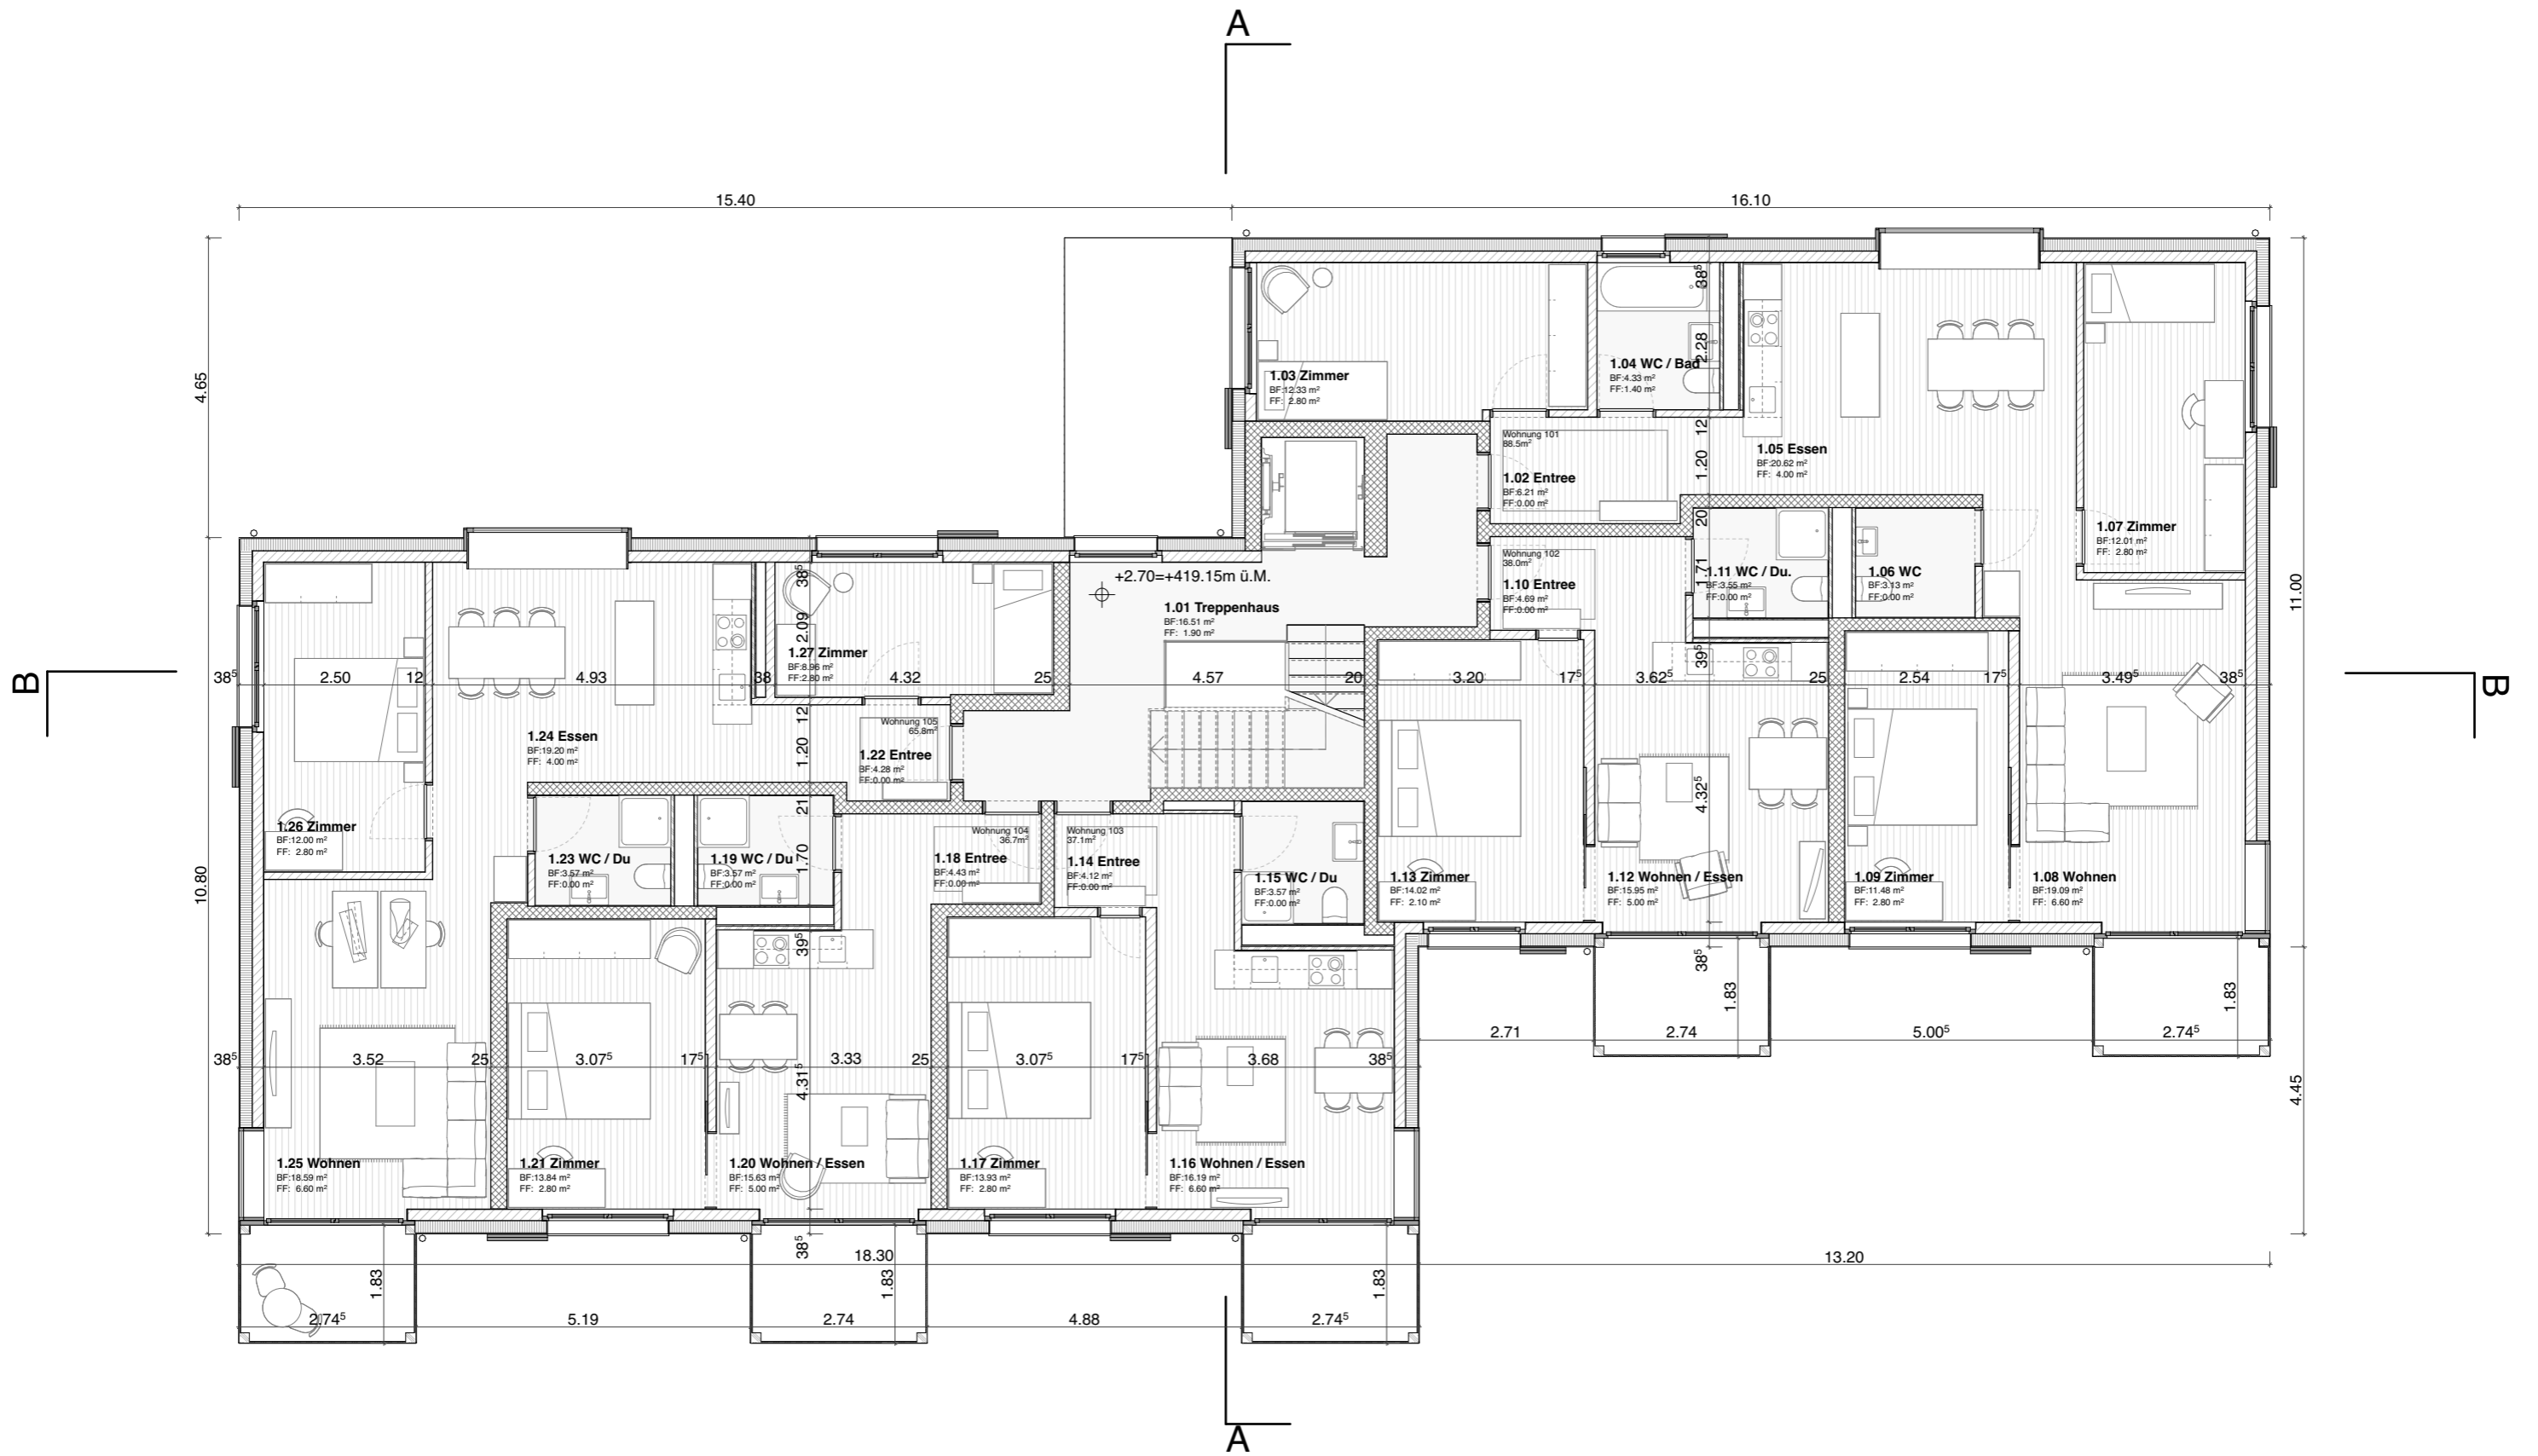

±0.00 = 416.45 m.ü.M.


185/ 213	Neubau Wohnhaus Freihofstrasse, 8700 Küsnacht	M 1:100	A3 42/30
	Gemeinde Küsnacht, Obere Dorfstrasse 32, 8700 Küsnacht	15.01.2019	YZ
Projekt	1. Obergeschoss	Rev. :	
PETER MOOR ARCHITEKTEN ETH/SIA   GMBH   SCHWINGERSTRASSE 5   8006 ZÜRICH   T 044/3505161   F 044/3505162   WWW.PETERMOOR.CH			

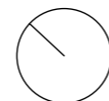


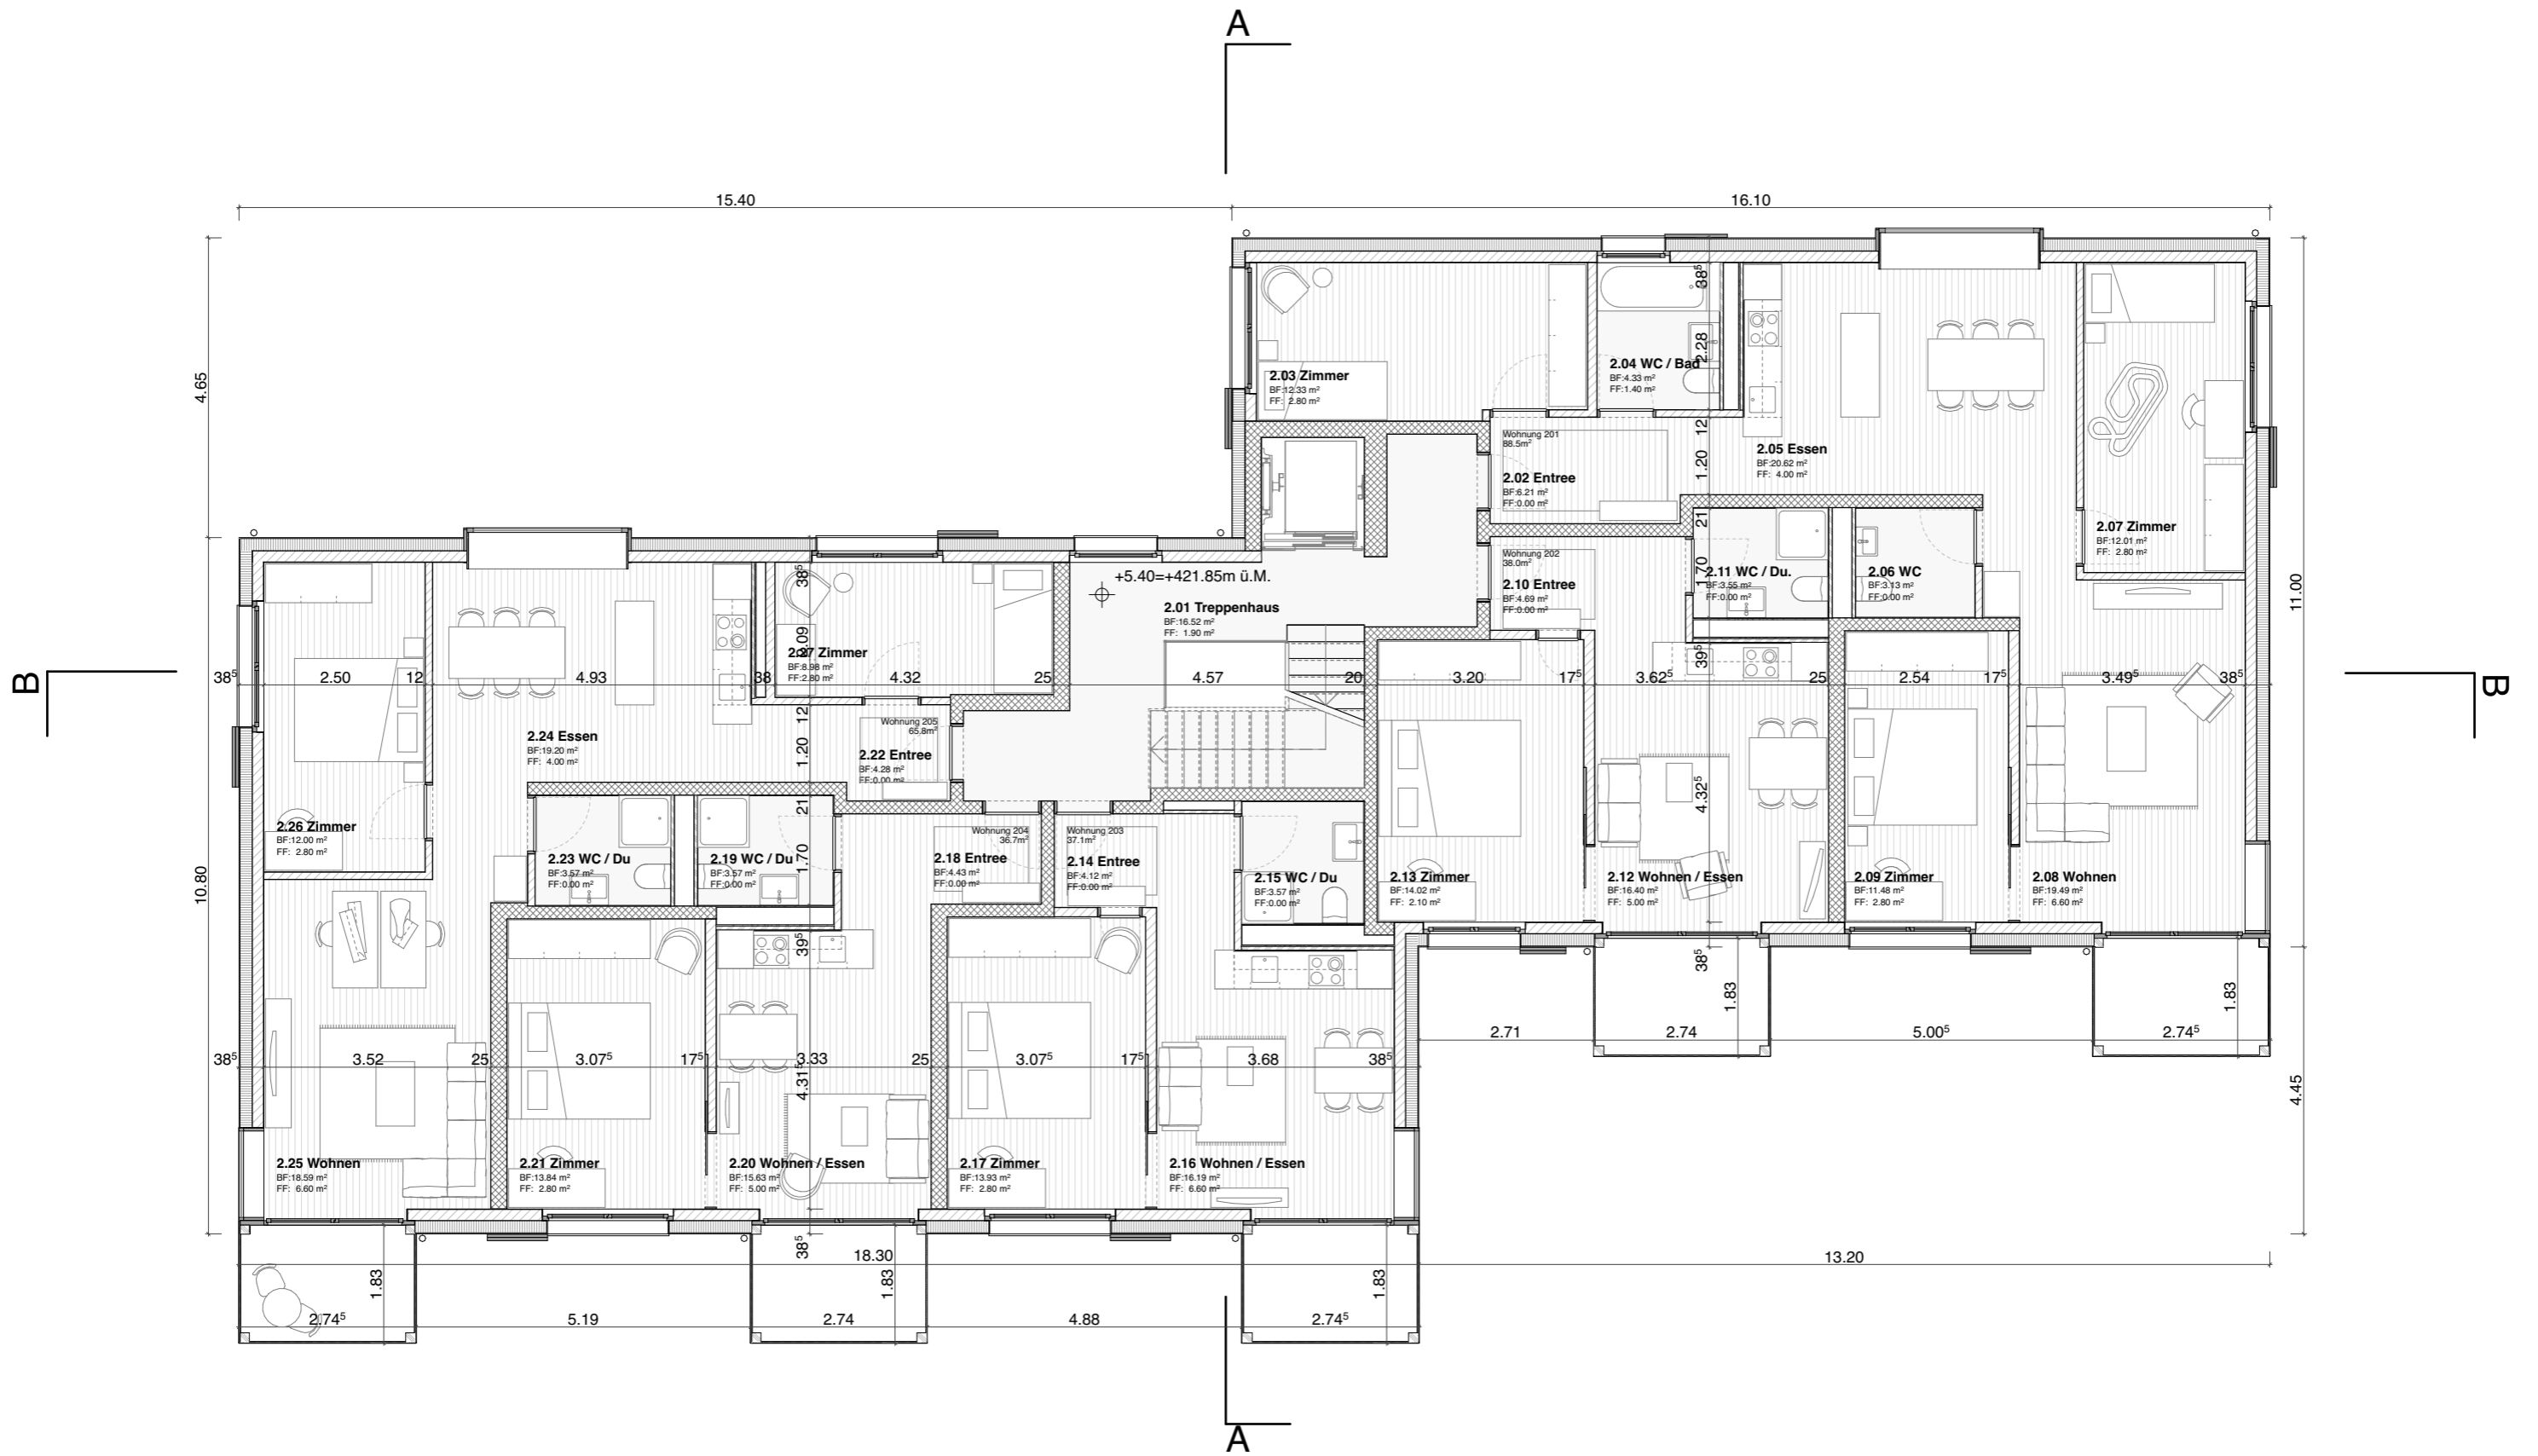

±0.00 = 416.45 m.ü.M.


185/ 214	Neubau Wohnhaus Freihofstrasse, 8700 Küsnacht	M 1:100	A3 42/30
	Gemeinde Küsnacht, Obere Dorfstrasse 32, 8700 Küsnacht	15.01.2019	YZ
Projekt	2. Obergeschoss	Rev. :	
PETER MOOR ARCHITEKTEN ETH/SIA   GMBH   SCHWINGERSTRASSE 5   8006 ZÜRICH   T 044/3505161   F 044/3505162   WWW.PETERMOOR.CH			

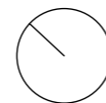

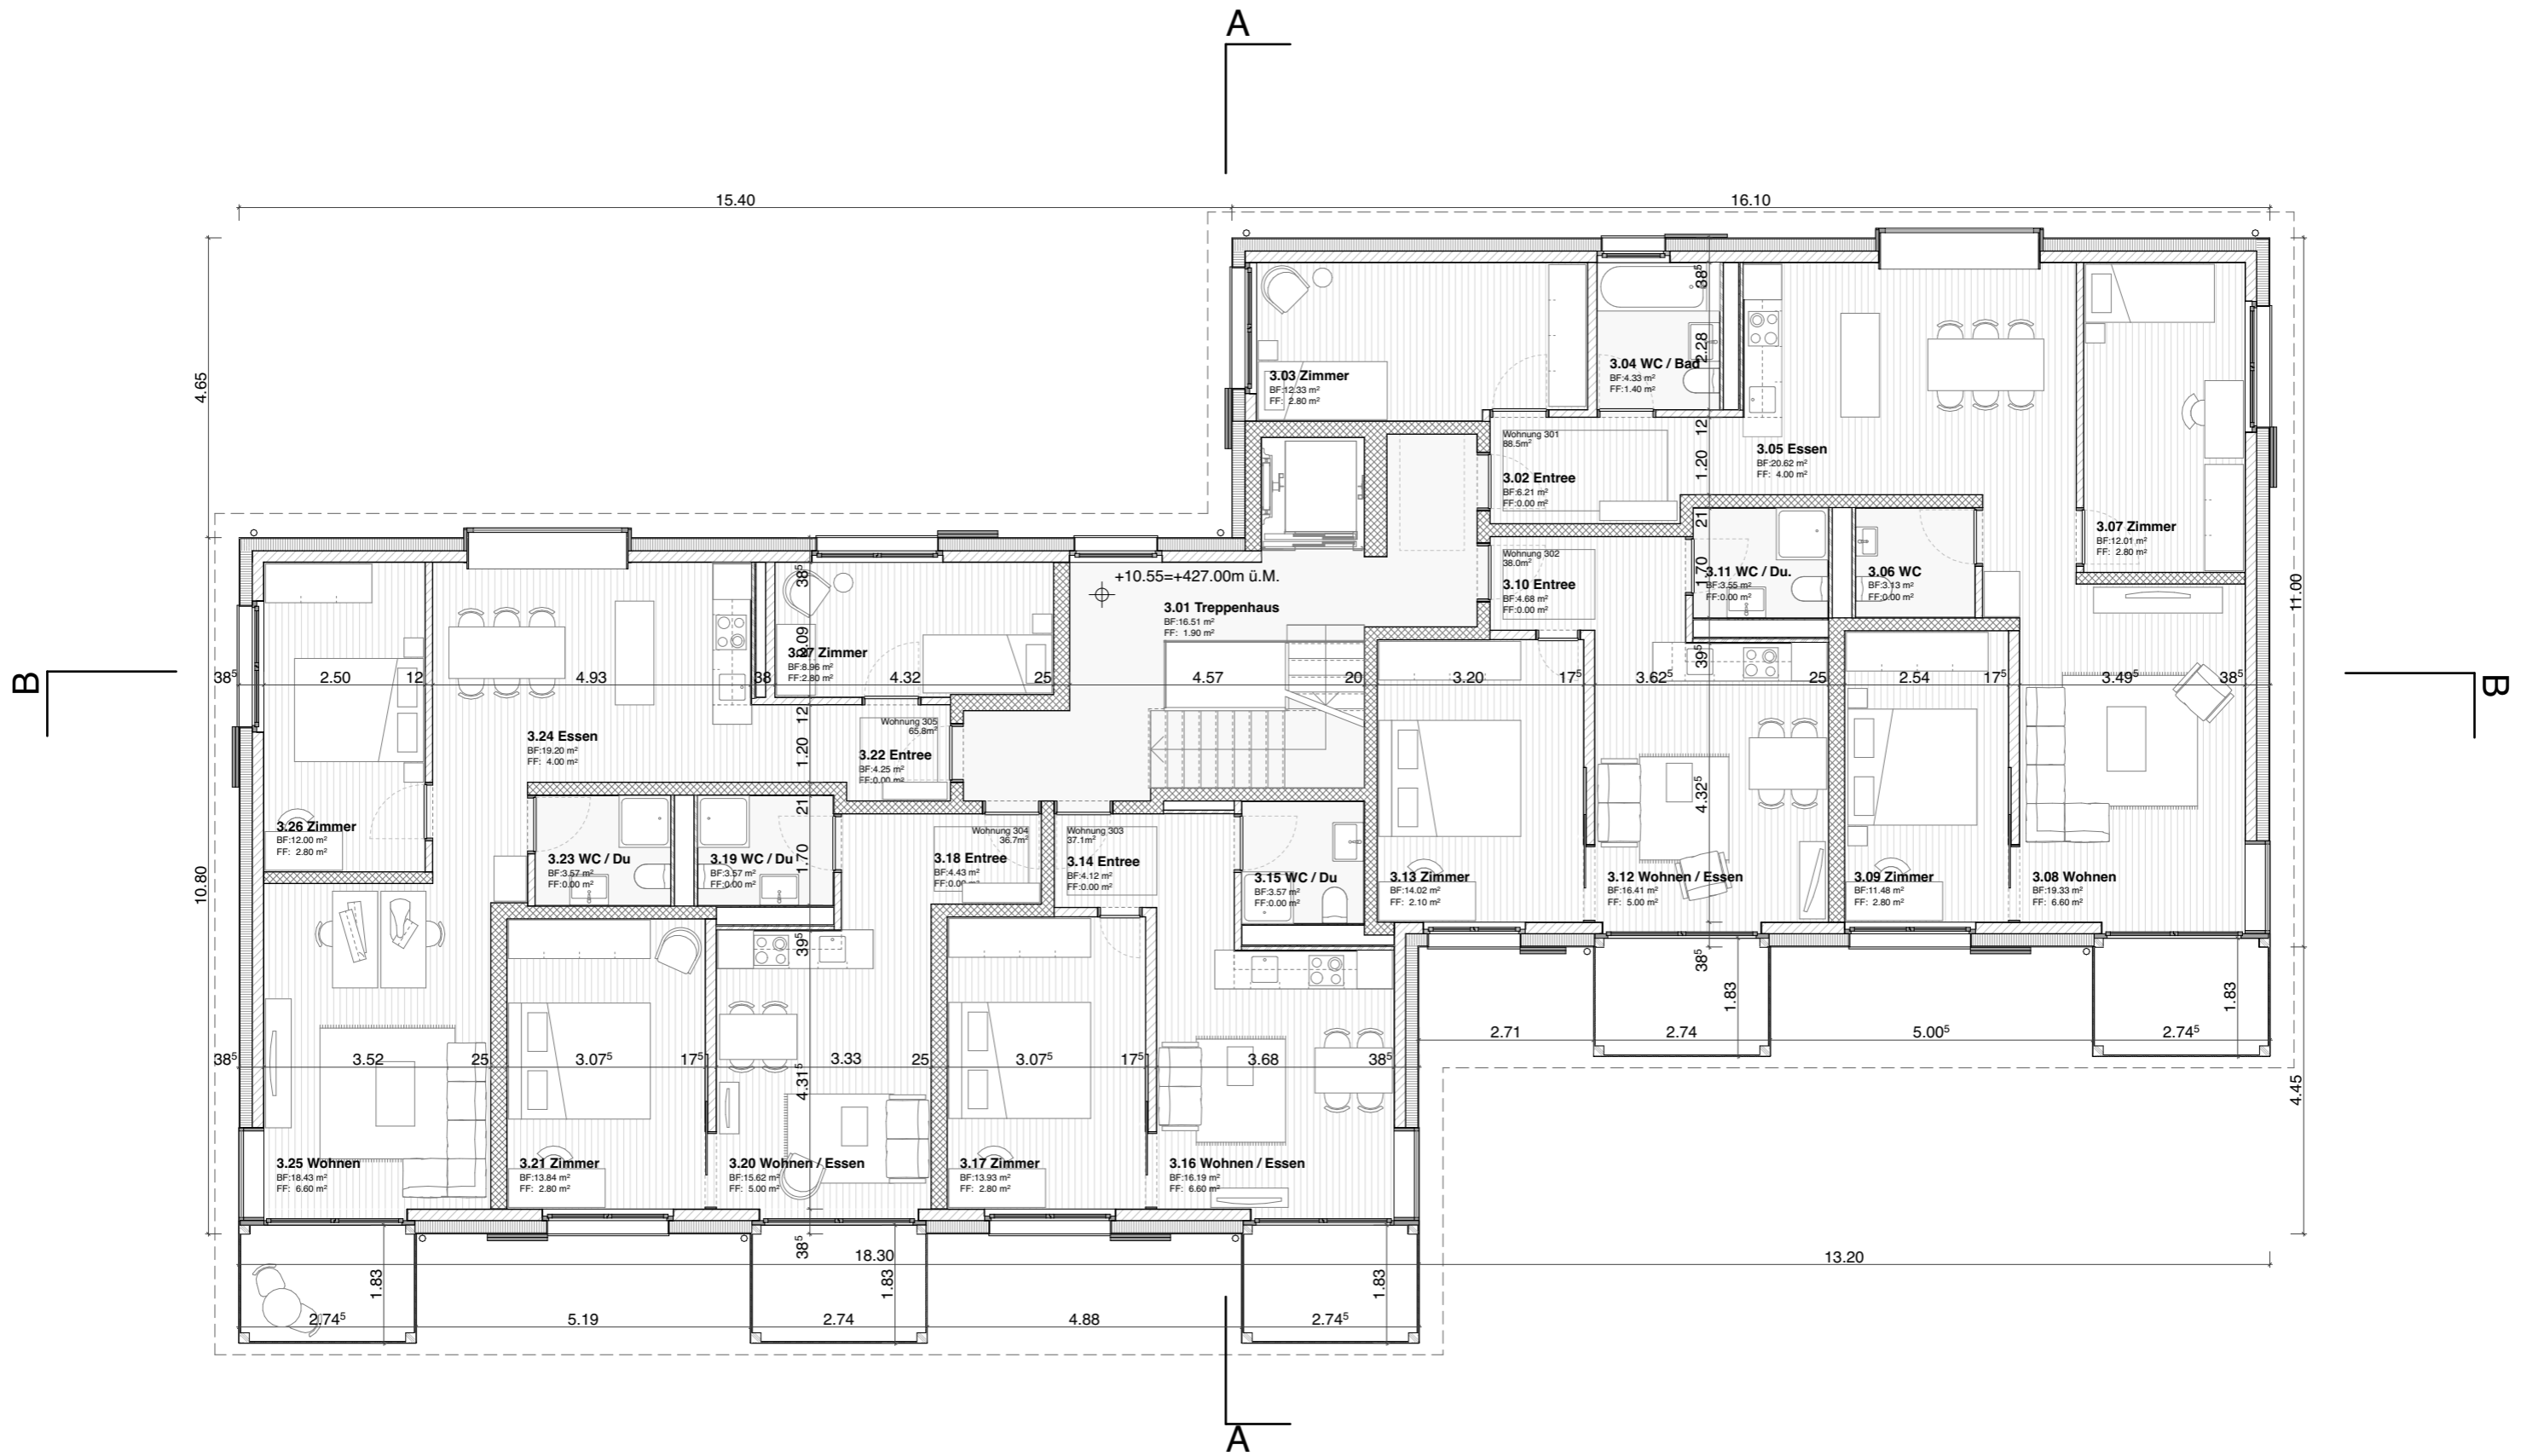


±0.00 = 416.45 m.ü.M.

185/ 215	Neubau Wohnhaus Freihofstrasse, 8700 Küsnacht	M 1:100	A3 42/30
	Gemeinde Küsnacht, Obere Dorfstrasse 32, 8700 Küsnacht	15.01.2019	YZ
Projekt	Dachgeschoss	Rev. :	
PETER MOOR ARCHITEKTEN ETH/SIA   GMBH   SCHWINGERSTRASSE 5   8006 ZÜRICH   T 044/3505161   F 044/3505162   WWW.PETERMOOR.CH			

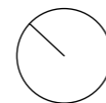



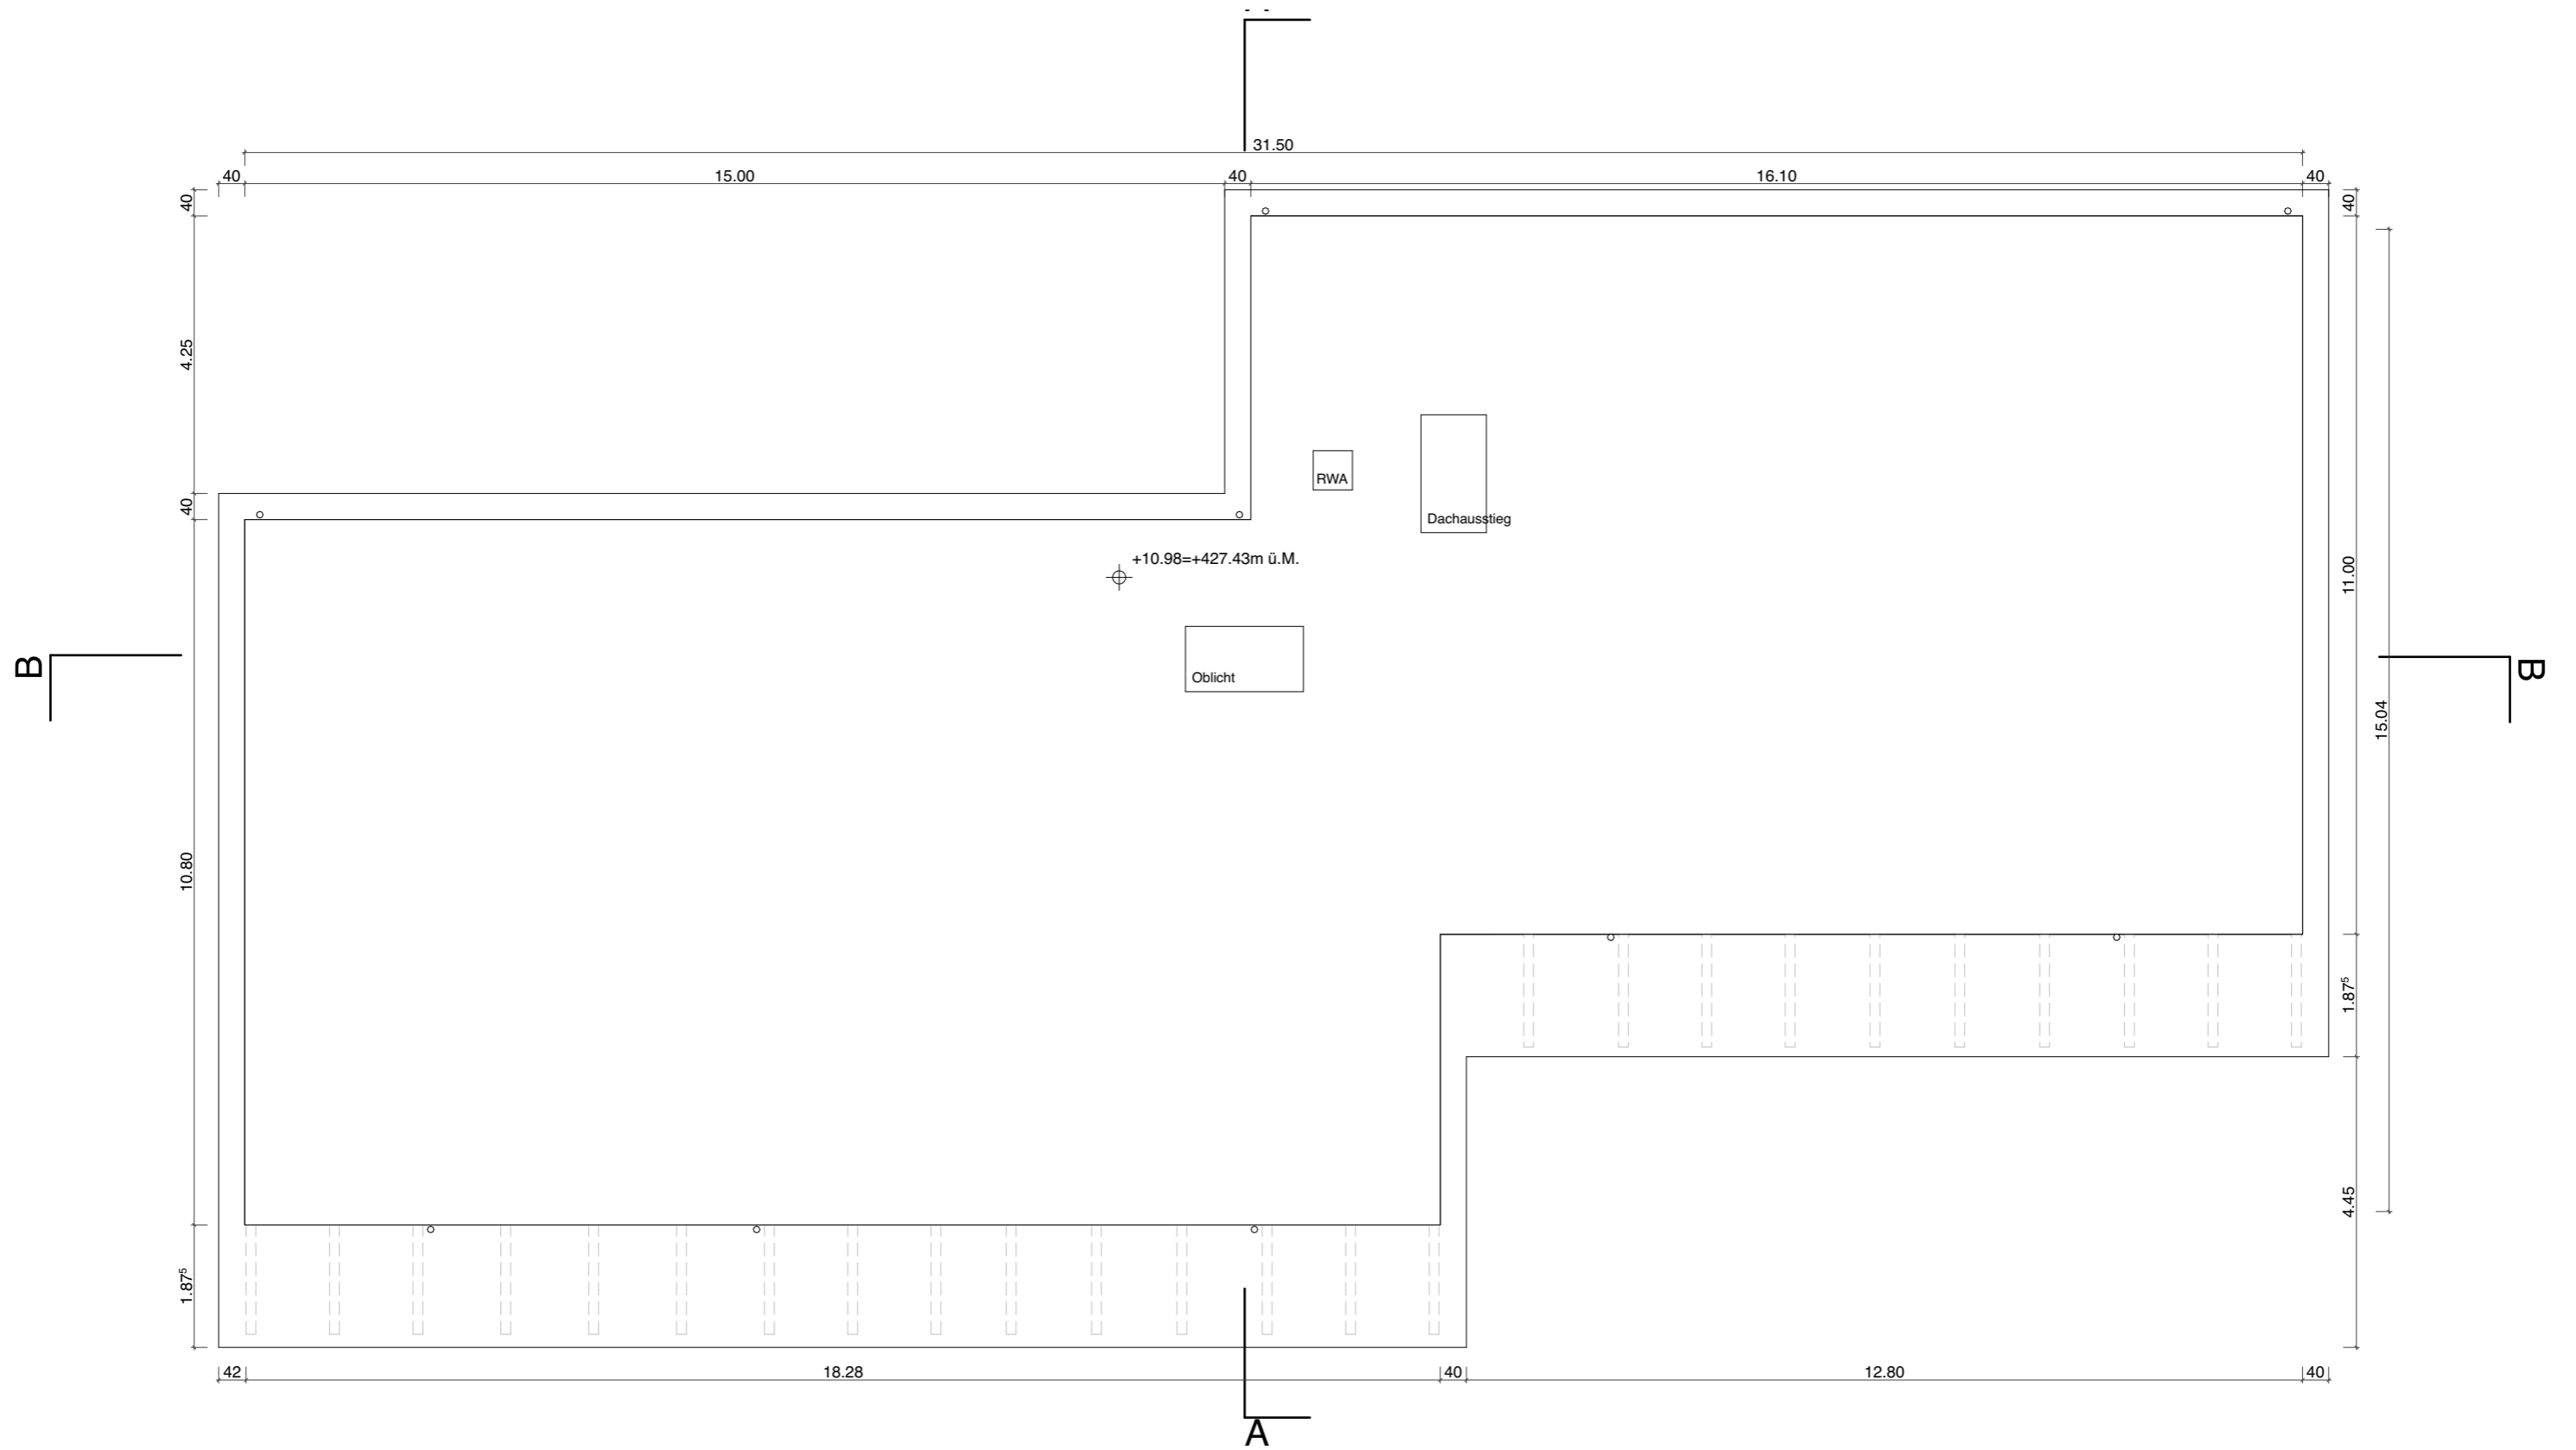

±0.00 = 416.45 m.ü.M.

185/ 216	Neubau Wohnhaus Freihofstrasse, 8700 Küsnacht	M 1:100	A3 42/30
	Gemeinde Küsnacht, Obere Dorfstrasse 32, 8700 Küsnacht	15.01.2019	YZ
Projekt	Dachaufsicht	Rev. :	

