


±0.00 = 416.45 m.ü.M.

185/ 220	Neubau Wohnhaus Freihofstrasse, 8700 Küsnacht	M 1:100	A3 42/30
	Gemeinde Küsnacht, Obere Dorfstrasse 32, 8700 Küsnacht	17.01.2019	YZ
Projekt	Schnitt A-A	Rev. :	
PETER MOOR ARCHITEKTEN ETH/SIA GMBH SCHWINGERSTRASSE 5 8006 ZÜRICH T 044/3505161 F 044/3505162 WWW.PETERMOOR.CH			

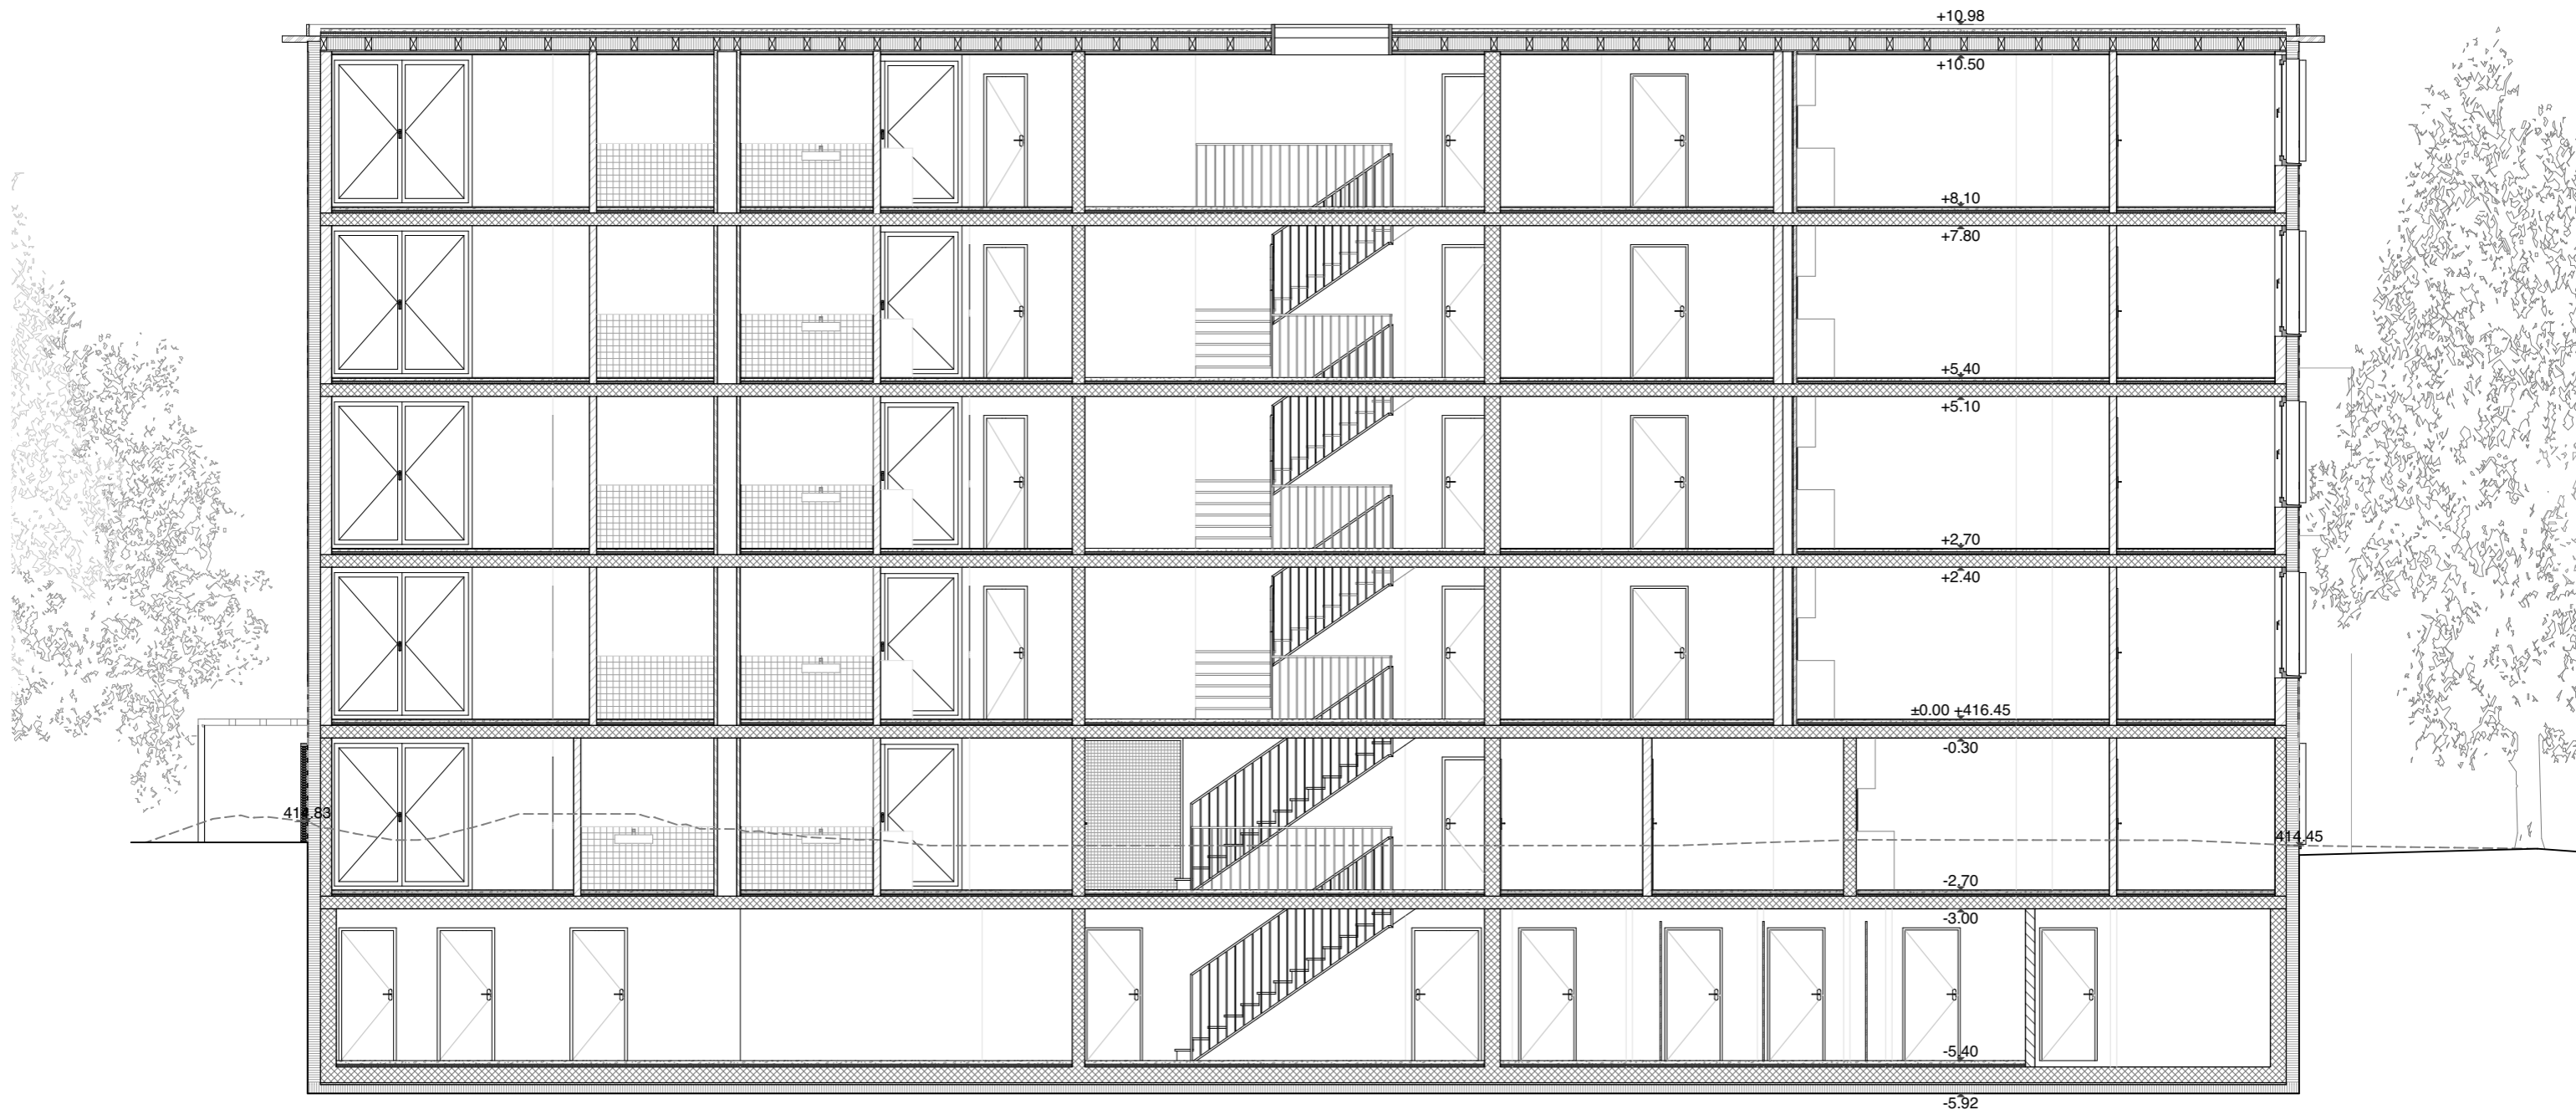

±0.00 = 416.45 m.ü.M.

185/ 221	Neubau Wohnhaus Freihofstrasse, 8700 Küsnacht	M 1:100	A3 42/30
	Gemeinde Küsnacht, Obere Dorfstrasse 32, 8700 Küsnacht	17.01.2019	YZ
Projekt	Schnitt B-B	Rev. :	
PETER MOOR ARCHITECTEN ETH/SIA GMBH SCHWINGERSTRASSE 5 8006 ZÜRICH T 044/3505161 F 044/3505162 WWW.PETERMOOR.CH			