


$\pm 0.00 = 416.45\text{ m.ü.M.}$

185/ 225	Neubau Wohnhaus Freihofstrasse, 8700 Küsnacht	M 1:100	A3 42/30
	Gemeinde Küsnacht, Obere Dorfstrasse 32, 8700 Küsnacht	17.01.2019	YZ
Projekt	Nordfassade	Rev. :	
PETER MOOR ARCHITEKTEN ETH/SIA GMBH SCHWINGERSTRASSE 5 8006 ZÜRICH T 044/3505161 F 044/3505162 WWW.PETERMOOR.CH			



±0.00 = 416.45 m.ü.M.

185/ 226	Neubau Wohnhaus Freihofstrasse, 8700 Küsnacht	M 1:100	A3 42/30
	Gemeinde Küsnacht, Obere Dorfstrasse 32, 8700 Küsnacht	17.01.2019	YZ
Projekt	Ostfassade	Rev. :	
PETER MOOR ARCHITEKTEN ETH/SIA GMBH SCHWINGERSTRASSE 5 8006 ZÜRICH T 044/3505161 F 044/3505162 WWW.PETERMOOR.CH			

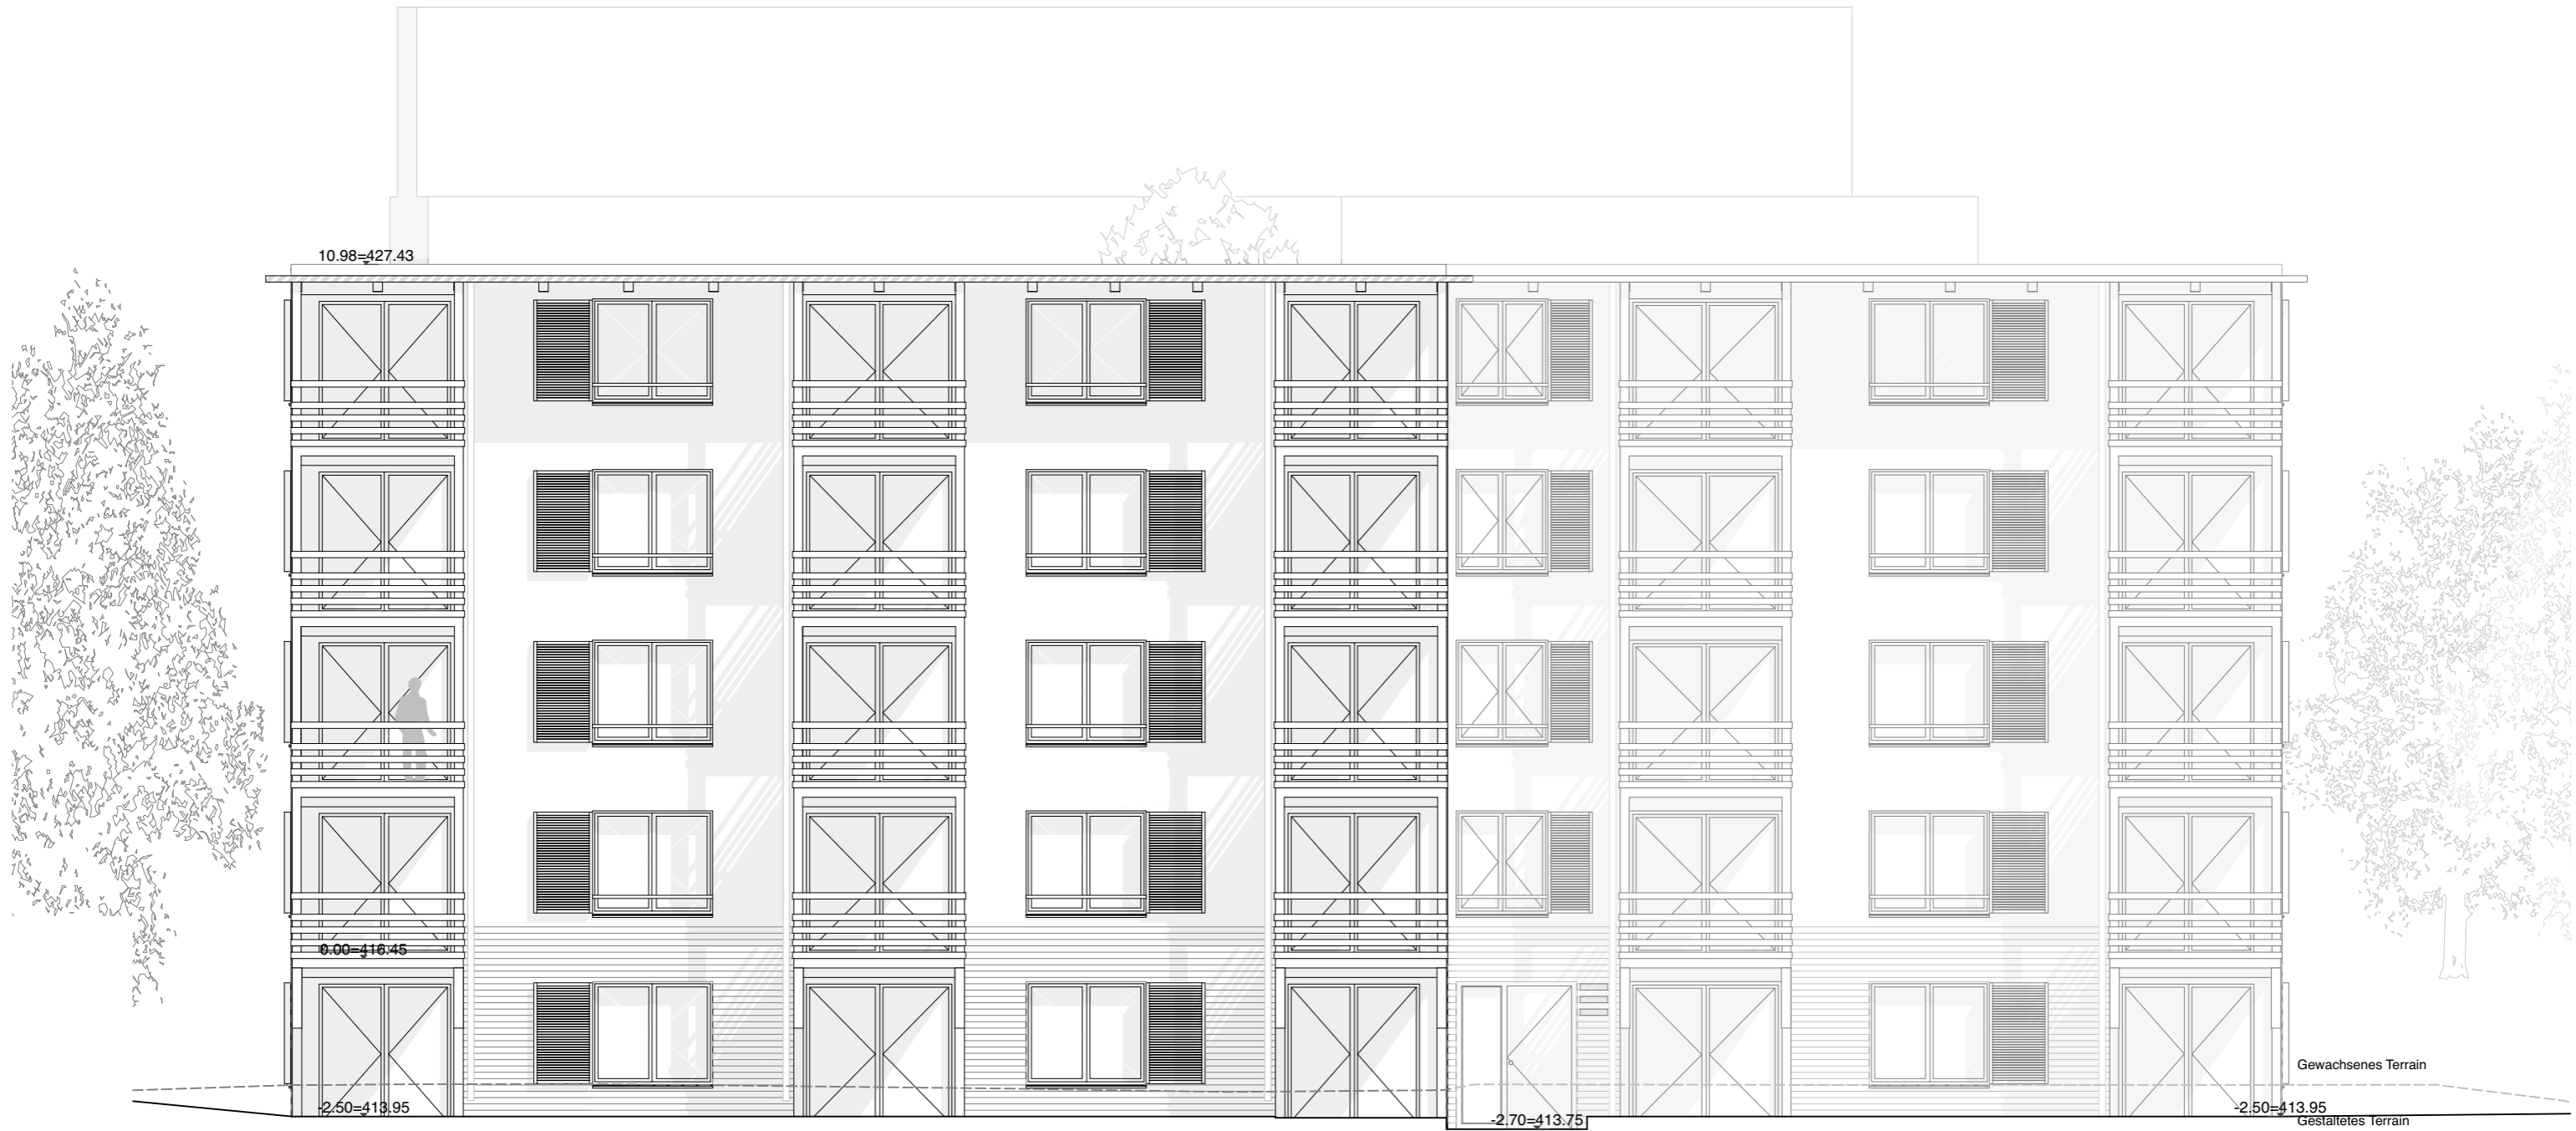

±0.00 = 416.45 m.ü.M.

185/ 227	Neubau Wohnhaus Freihofstrasse, 8700 Küsnacht	M 1:100	A3 42/30
	Gemeinde Küsnacht, Obere Dorfstrasse 32, 8700 Küsnacht	17.01.2019	YZ
Projekt	Südfassade	Rev. :	
PETER MOOR ARCHITEKTEN ETH/SIA GMBH SCHWINGERSTRASSE 5 8006 ZÜRICH T 044/3505161 F 044/3505162 WWW.PETERMOOR.CH			



±0.00 = 416.45 m.ü.M.

185/ 228	Neubau Wohnhaus Freihofstrasse, 8700 Küsnacht	M 1:100	A3 42/30
	Gemeinde Küsnacht, Obere Dorfstrasse 32, 8700 Küsnacht	17.01.2019	YZ
Projekt	Westfassade	Rev. :	
PETER MOOR ARCHITEKTEN ETH/SIA GMBH SCHWINGERSTRASSE 5 8006 ZÜRICH T 044/3505161 F 044/3505162 WWW.PETERMOOR.CH			