


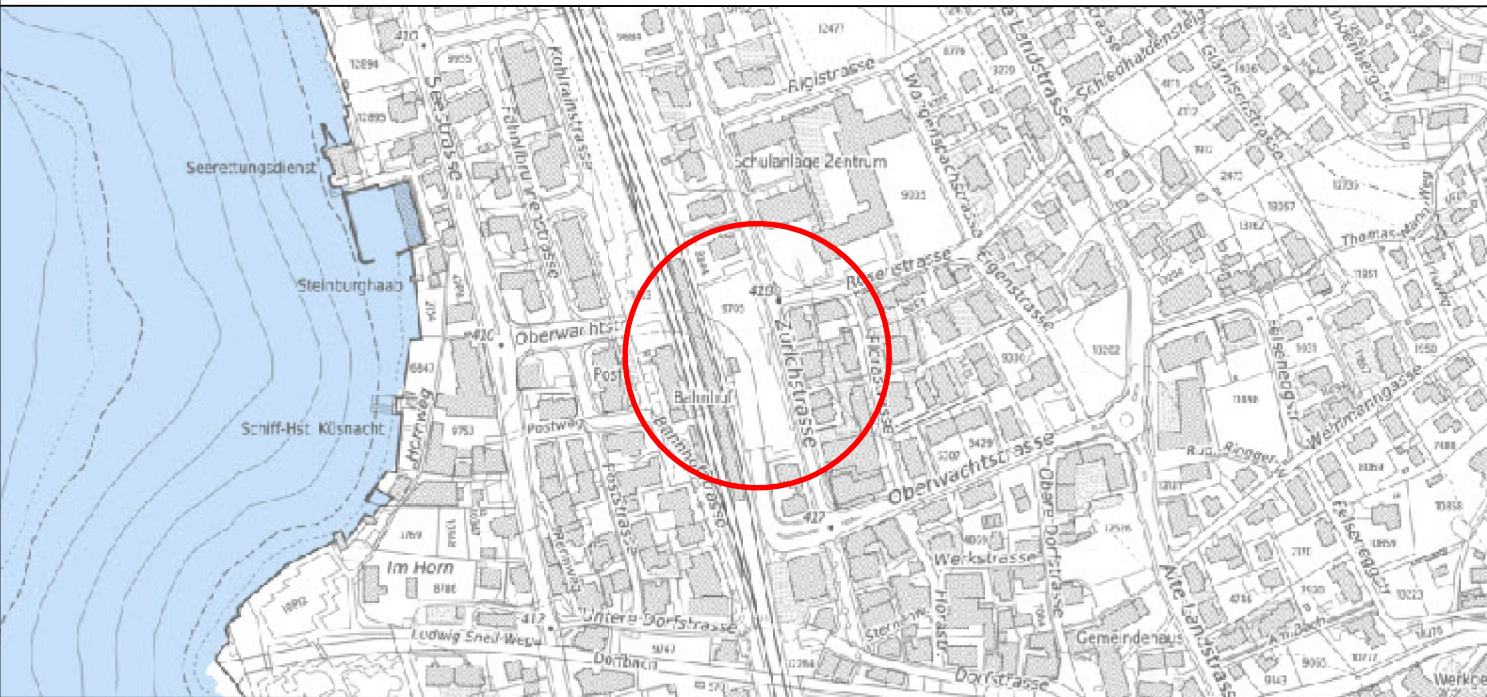

Studie	Vorprojekt	Bauprojekt	Planaufgabe	Submission	Ausführungsprojekt	Ausgeführtes Werk
--------	------------	------------	-------------	------------	--------------------	-------------------

Parkplatz Zürichstrasse, Küsnacht

Sanierung Parkplatz Zürichstrasse Küsnacht

Parkplatz

Situation 1:200

Projektfestsetzung

Basler & Hofmann

Basler & Hofmann AG
Forchstrasse 395, Postfach, CH-8032 Zürich
T +41 44 387 11 22
www.baslerhofmann.ch

Änd.	Datum	Gez.	Gepr.	Visiert
0	Erstellt	26.06.2025	REG	DBH
A				
B				
C				
D				
Plan Nr. intern:	6998-33_001K_Situation	Format	Plotdatum	Mst.
Plan Nr. extern:	30 / 126		11.07.2025	1:200

Legende:

- Bestand
- Abbruch
- Randstein RN 15
- Bundstein 12
- Bord- und Wasserstein
- Bundstein 3-reihig
- Stellplatte
- Drittprojekt Unterführung SBB (Ausgeführt)
- Strassenablauf, Strassenablauf bestehend
- Strassenleuchte zweiseitig Luma Mini
- Wegleuchten Toledo
- Pfosten
- Verkehrstafel (VKT)
- Baum Bestand / neu
- Wurzelraum

- Fahrbahn
- Pflasterung Gehweg Guber
- Pflasterung begrünt Guber
- Grünfläche
- Hecke (B = 1.00m, H = 1.00m)

- Gehweg / Radweg
- Gehweg überfahrt
- Pflasterung PP Granit
- Mauern, Kunstbauten

Bohrsondierungen (BK)

BK1	Belagsbohrkern BK1
	AC 6 35mm
	AC 4 18mm
	AC T 22 71mm
	PAK im Feststoff 11'548 mg/kg

BK2	Belagsbohrkern BK2
	AC 6 18mm
	AC 4 10mm
	AC T 22 92mm
	PAK im Feststoff 11'548 mg/kg

BK3	Belagsbohrkern BK3
	AC 6 14mm
	AC 4 26mm
	AC T 22 75mm
	PAK im Feststoff 11'548 mg/kg

BK4	Belagsbohrkern BK4
	AC 6 20mm
	AC 4 15mm
	AC T 22 51mm
	PAK im Feststoff 11'548 mg/kg

BK5	Belagsbohrkern BK5
	AC 4 17mm
	AC 6 30mm
	AC T 22 71mm
	PAK im Feststoff 11'548 mg/kg

