

LEGENDE PLAN

- Projektperimeter
- Bestand (schwarz)
- Abbruch (gelb)
- Mauern, Treppen, Sitzstufen neu (rot)
- Geländer, Handlauf
- Randsteine RN 15 neu (rot)
- Bundsteine 12 neu (rot)
- Markierung Parkfelder neu (grau)
- Möblierung neu (rot)
- Granit Bindersteine 12, ungebunden
- Guber Bogenpflasterung 11-13 barrierefrei, ungebunden
- Guber Pflasterung begrünt
- Asphalt
- Hecken neu
- Blumenwiese / Stauden / Kleinsträucher

BÄUME BESTAND (SCHWARZ)



BÄUME NEUE (ROT)

HÖHEN NEU (SCHWARZ)

HÖHEN NEU (ROT)

BILANZ PARKFELDER


	Bestand	neu
Standard Parkfelder	99	90
Barrierefreie Parkfelder	1	3
E-Mobility Parkfelder	2	2
Kleinfahrzeuge (z.B. Microlino)	0	3
Glassammelstelle Anlieferung	0	2
Total	102	100
Motorräder	12	9

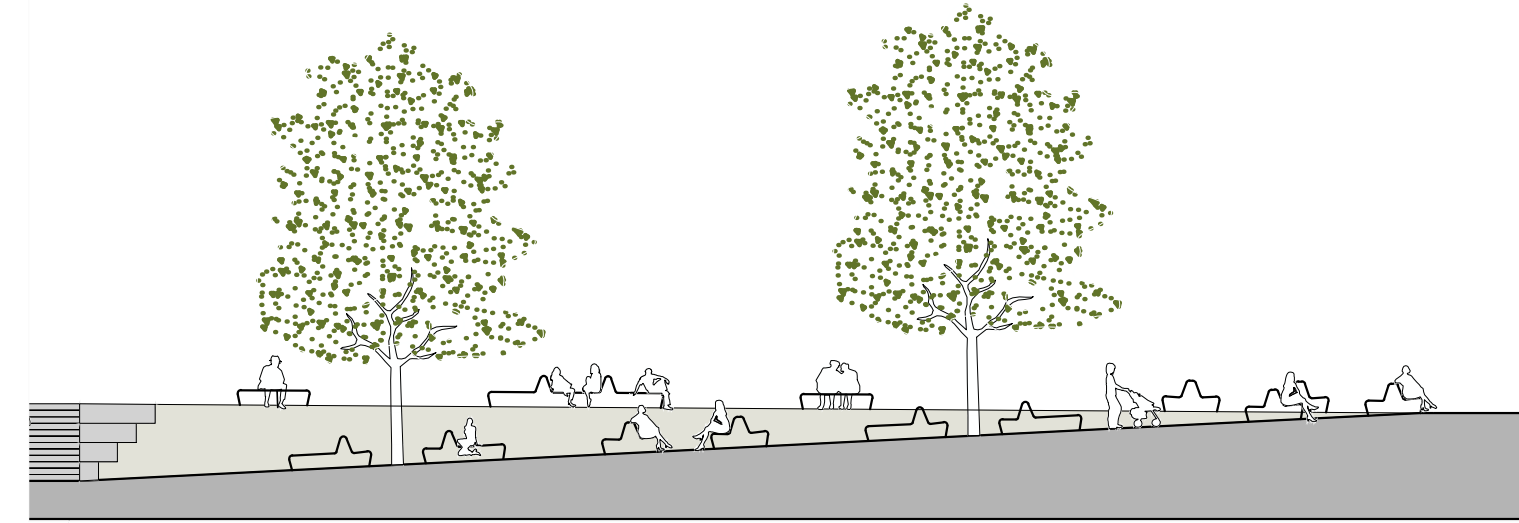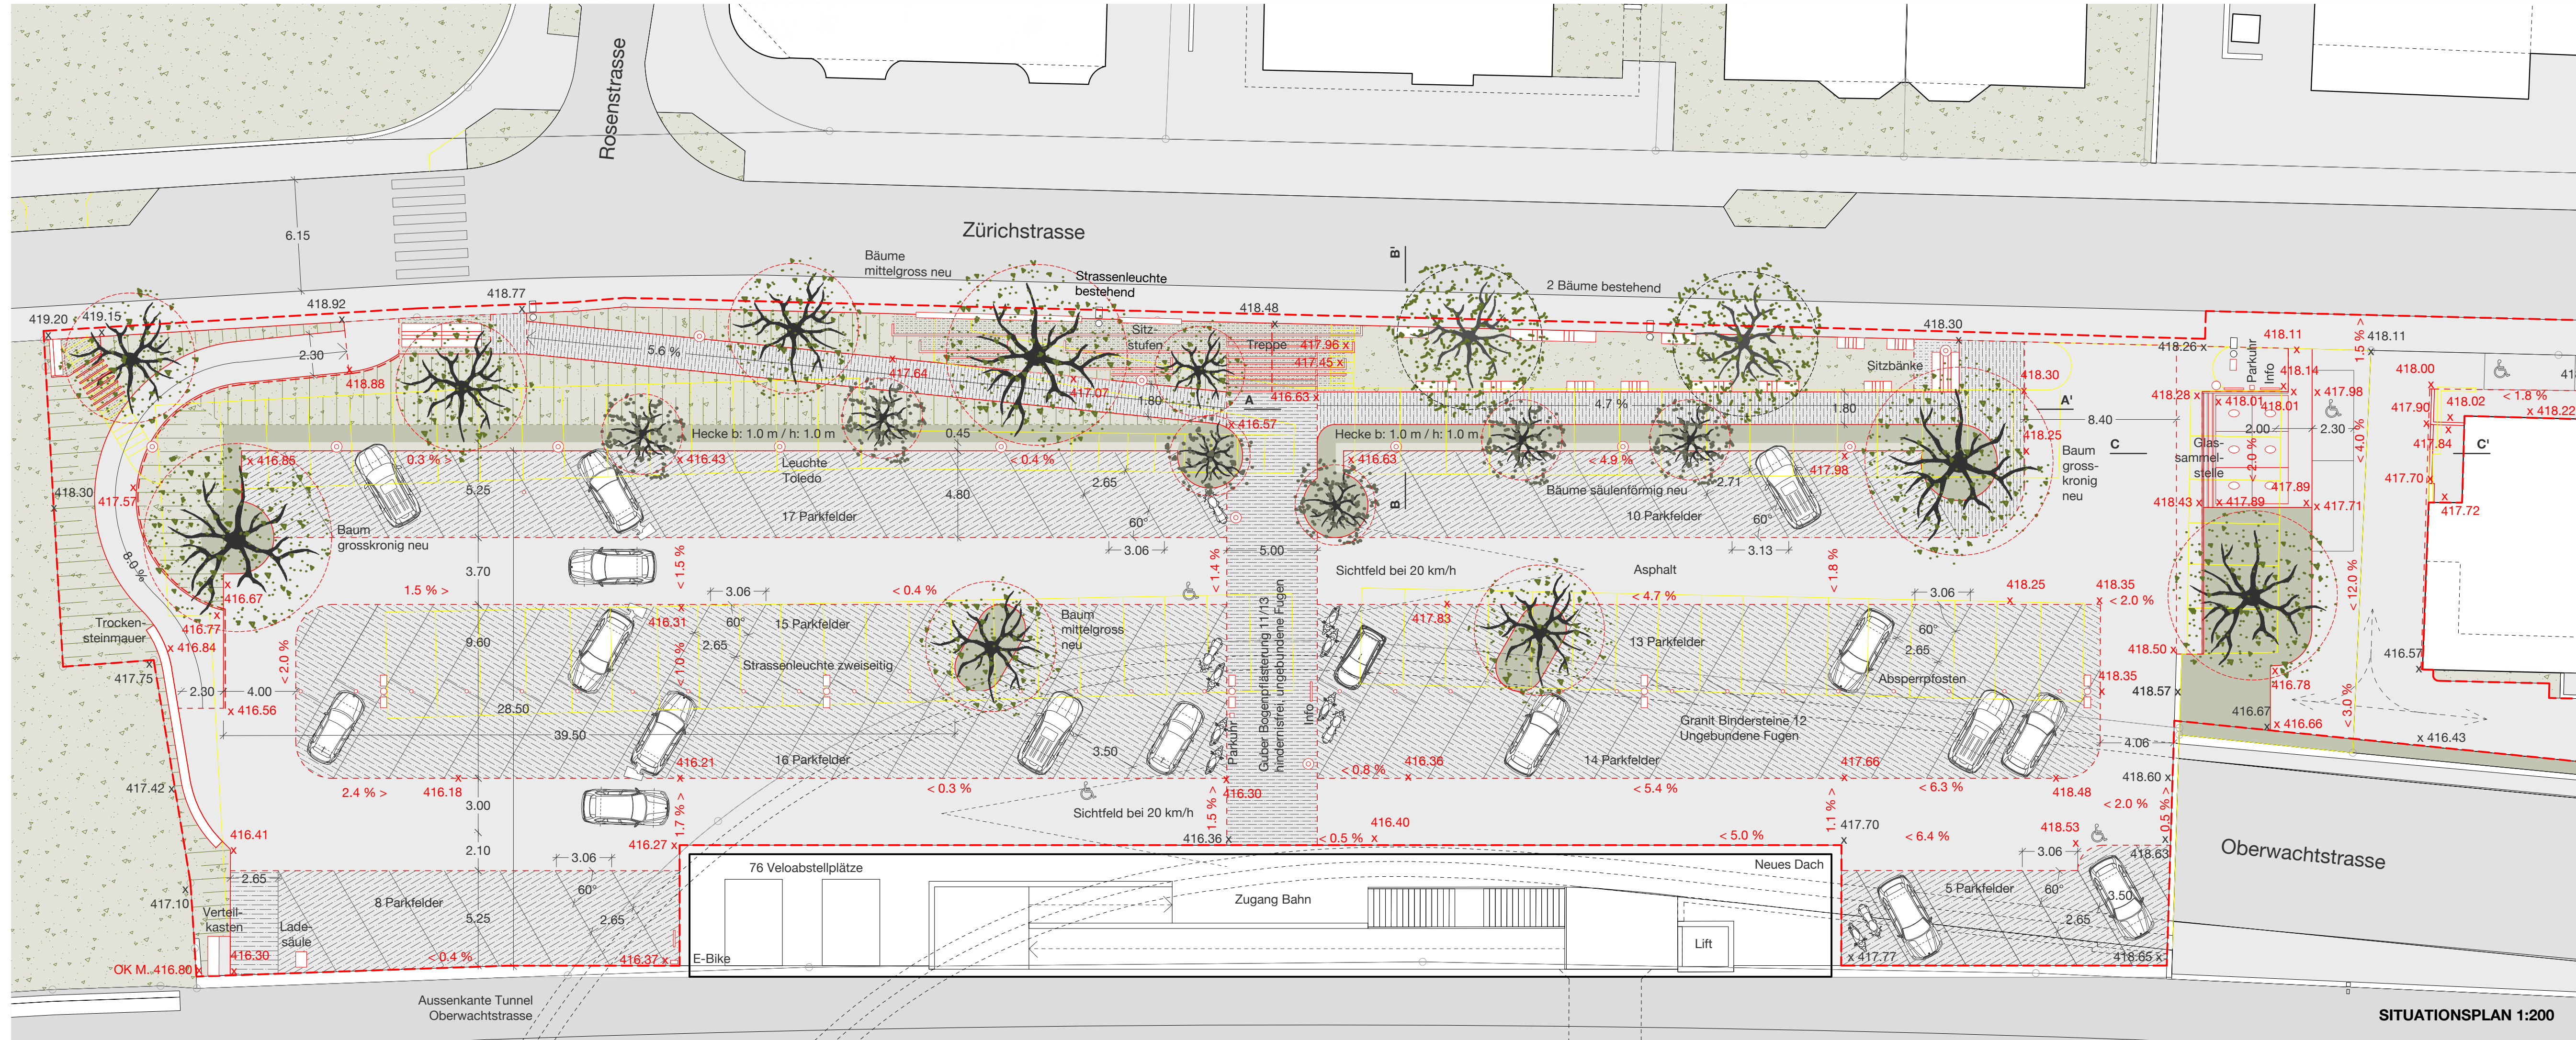

LÄNGSSCHNITT AA' - BÖSCHUNG 1:200 (schematisch)



QUERSCHNITT BB' - BÖSCHUNG 1:100 (schematisch)

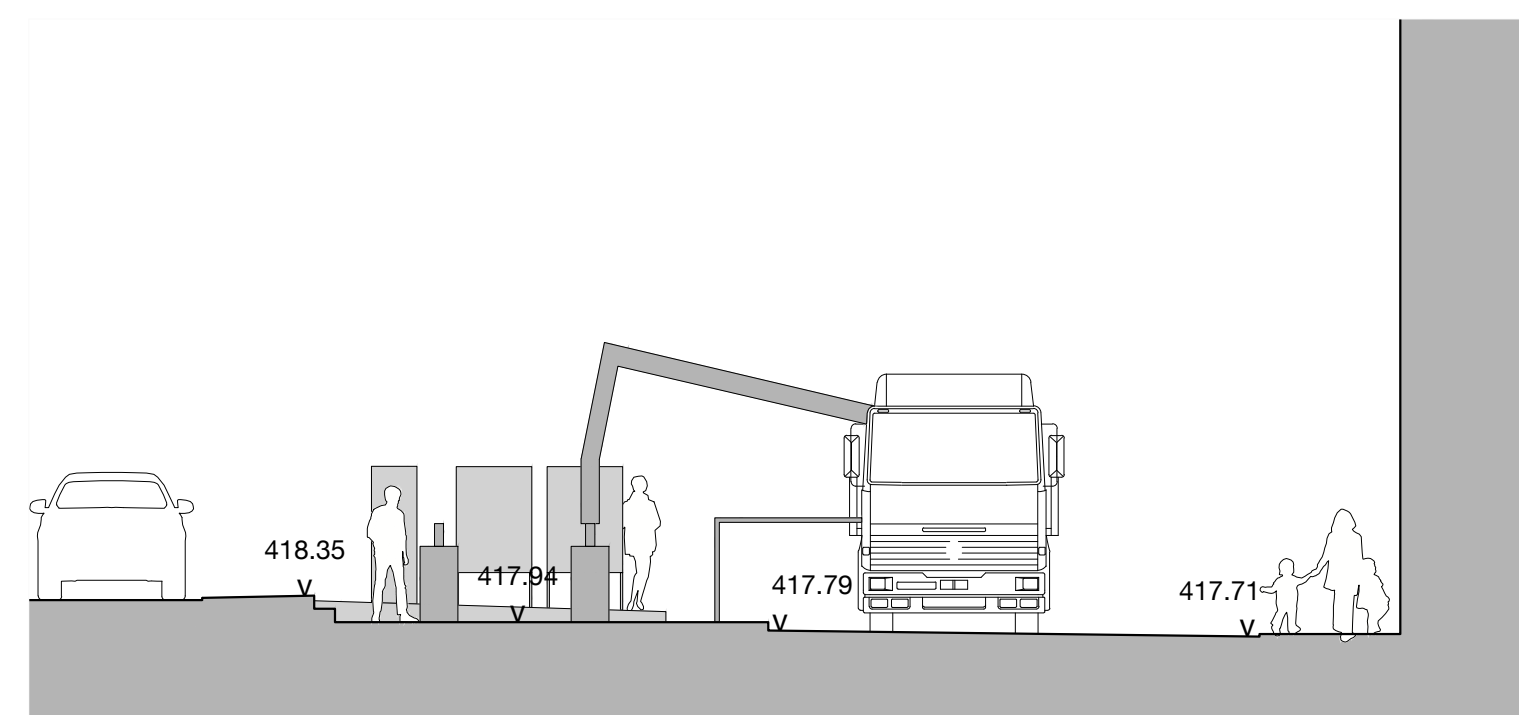


QUERSCHNITT CC' - WERTSTOFFSAMMELSTELLE 1:100 (schematisch)



Hindernisfreie Wege
Guber Bogenpflasterung, ungebunden




Parkfelder mit sickerfähigem Belag
Granit Bindersteine 12, offene Fugen

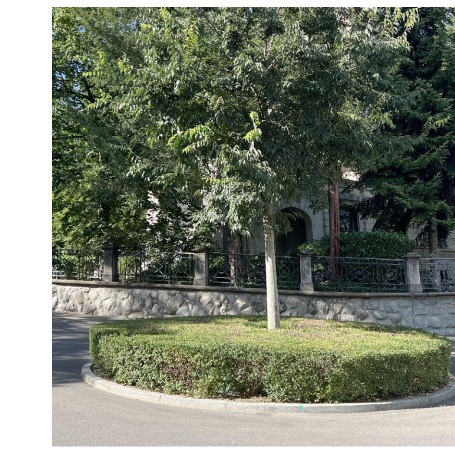


Bäume und geschnittene Hecken
Einfassung Randstein Granit RN 15



Verschiedene Landi Sitzbänke
aus Metall und Holz

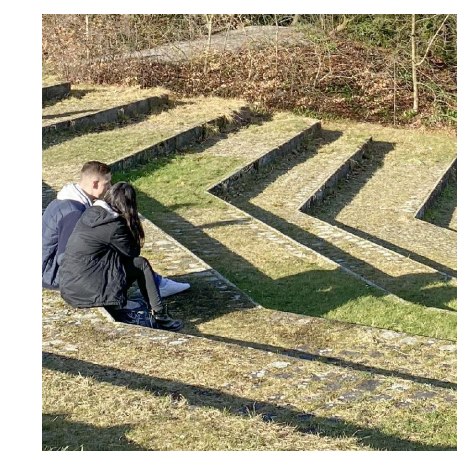

Sitzstufen entlang Böschung
Granitstellplatten / Gubersteine

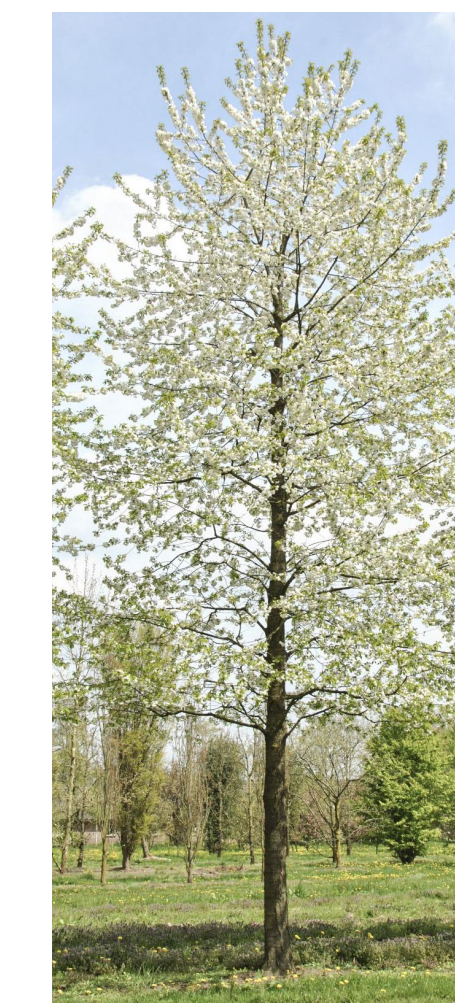

Verschieden grosse Bäume
Beispiel: Vogelkirsche



Glassammelstelle
Unterflursystem Villiger, Terrano



Wegbeleuchtung
Schmuckleuchte Toledo

PROJEKTFESTSETZUNG
SANIERUNG PARKPLATZ ZÜRICHSTRASSE KÜSNACHT
GESTALTUNGSPLAN

26. Juni 2025 / RJ / 126 x 30 cm

Grundeigentümerin
Gemeinde Küsnacht
Stefan Hüslar
Obere Dorfstrasse 32
8700 Küsnacht

Landschaftsarchitekt
JANS Landschaftsarchitektur
& Gestaltung öffentlicher Raum
Langgrütstrasse 168
8047 Zürich

Bauingenieure
Basler & Hofmann AG
Forchstrasse 395
Postfach
CH-8032 Zürich