



Legende

- wertvolle Eichen
- weitere grosse Bäume

Prinzipanschnitte Zugangsweg

Schnitt A-A'




Schnitt B-B'



küsnacht

Orientierung:

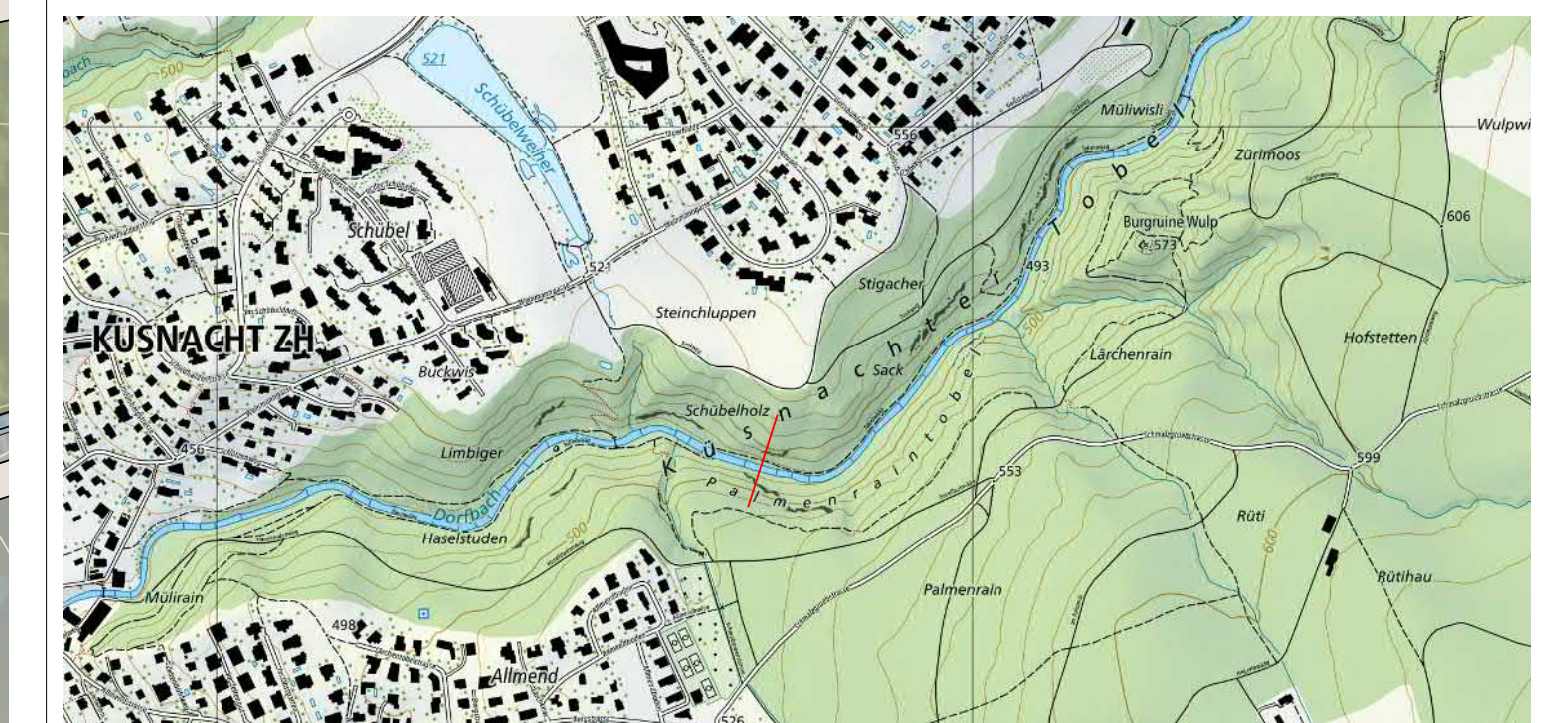

Objekt:

Tobelbrücke Küssnacht

Bauprojekt 2023

Situation mit Zugangsweg

Fachplanung:
Landschafts-
architektur
Massstab:
1:500
(Schnitt 1:100)
Plan Nr.:
06371.001-04

Grösse: A1	Datum: 05.07.2023	Gezeichnet: ck / GH	Geprüft:	Genehmigt:
Revision:				
Revision:				
Revision:				

Landschaftsarchitektur:
QUADRA
Lebensräume für
Mensch und Natur
Quadra GmbH
Lebensräume für Mensch und Natur
Rötelstrasse 84, 8057 Zürich
043 366 83 90
www.quadragmbh.ch

Bauherr: **Tiefbauamt Küssnacht**
Obere Dorfstrasse 32
8700 Küssnacht
Tel.
Fax