

Bearbeitungsstufe: Bauprojekt light

Gemeinde : 154 Küsnacht
Strasse : Sonnenrain
Strecke : Zumikerstrasse - Eichelackerweg
Bauwerk : Sonnenrain
Auflageplan gemäss § 16 StrG


Landerwerksplan 1:500

Gez.: stlv Gepr.: scdo Format: 45/84 Proj.-Nr.: 29739 - -
 Dat.: 23.01.26 Änderung: CAD-File: 29739-104_Landerwerksplan.dwg

Projektverfasser **tbfpartner** Beckenhofstrasse 35 T +41 43 255 23 00
 Postfach F +41 43 255 23 99
 8042 Zürich E-Mail tbf@tbf.ch

Nr.: 29739-104

CAD Name : T:\29000 - 29999\29739\100 GP\108 CAD\200 Bauprojekt light\02 Autocad\29739-104_Landerwerksplan.dwg Plot Datum : 21.05.2026 / 11:17

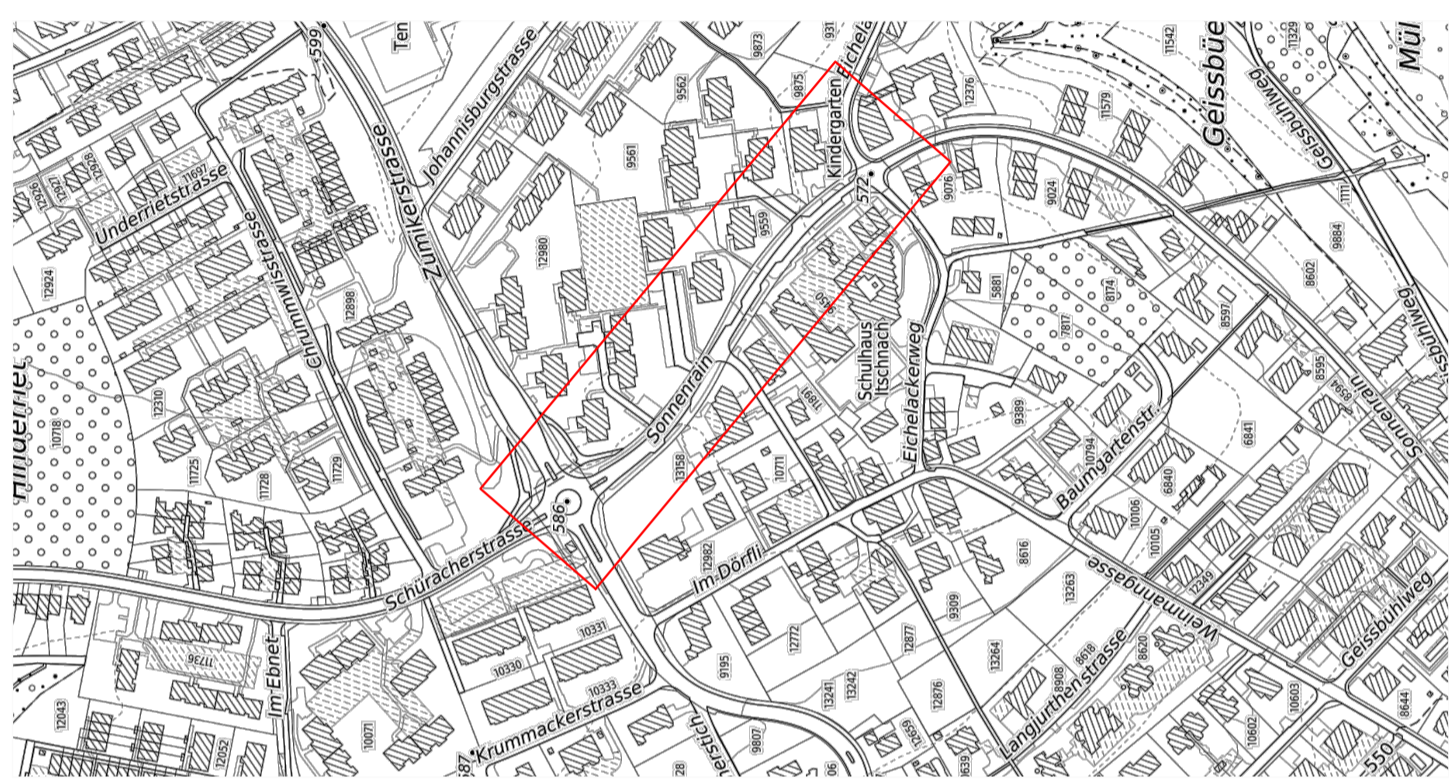

Nummer	Kataster-Nr. bzw. Grundbuchblatt	Eigentümer	Beanspruchter Recht	Beanspruchte Fläche für das Projekt
1	Kataster-Nr. 9450	Gemeinde Küsnacht	Eigentum	ca. 11 m ²
1	Kataster-Nr. 9450	Gemeinde Küsnacht	Temporäre Landbeanspruchung Grund der Beanspruchung; Wiederinstandstellung	ca. 151 m ²
2	Kataster-Nr. 12980	Gemeinde Küsnacht (Grundstück im Baurecht)	Temporäre Landbeanspruchung Grund der Beanspruchung; Wiederinstandstellung	ca. 19 m ²
3	Kataster-Nr. 10713	Gemeinde Küsnacht (Grundstück im Baurecht)	Temporäre Landbeanspruchung Grund der Beanspruchung; Wiederinstandstellung	ca. 14 m ²

- ⊗ ⊗ ⊗ öffentliche Beleuchtung (ö.B.)
- Randstein
- Randsteinabsenkung Typ 2
- Randstein
- Randsteinabsenkung Typ 1
- Randsteinabsenkung Typ 2
- - - Bundstein
- ... Belagsschnitt
- Drittprojekt
- Abbruch
- Grenzpunkte / Grenzlinien
- ▶ ▶ Private Zu- + Wegfahrt
- P1 P2 P3 P4 Parkplätze öffentlich (P)
- Rampe
- Hecke neu
- Baumgrube neu (A = 6.25 m²)
- 30 Markierung
- Findling

