


Bearbeitungsstufe: Bauprojekt light					
Gemeinde : 154 Küsnacht					
Strasse : Sonnenrain					
Strecke : Zumikerstrasse - Eichelackerweg					
Bauwerk : Sonnenrain					
Auflageplan gemäss § 16 StrG					
Normalprofil A & B 1:50					
Gez.: stiv	Gepr.: scdo	Format.: 30/126	Proj.-Nr.: 29739	-	-
Dat.: 16.01.26	Änderung: -	CAD-File: 29739-111_NP.dwg			
Projektverfasser		tbfpartner Beckenhofstrasse 35 T +41 43 255 23 00 Postfach F +41 43 255 23 99 8042 Zürich E-Mail tbf@tbf.ch			Nr.: 29739-111

CAD Name : T:\29000 - 29999\29739\100 GP\108 CAD\200 Bauprojekt light\02 Autocad\29739-111_NP.dwg Plot Datum : 21.05.2026 / 11:16

Normalprofil A, 1:50
Sonnenrain

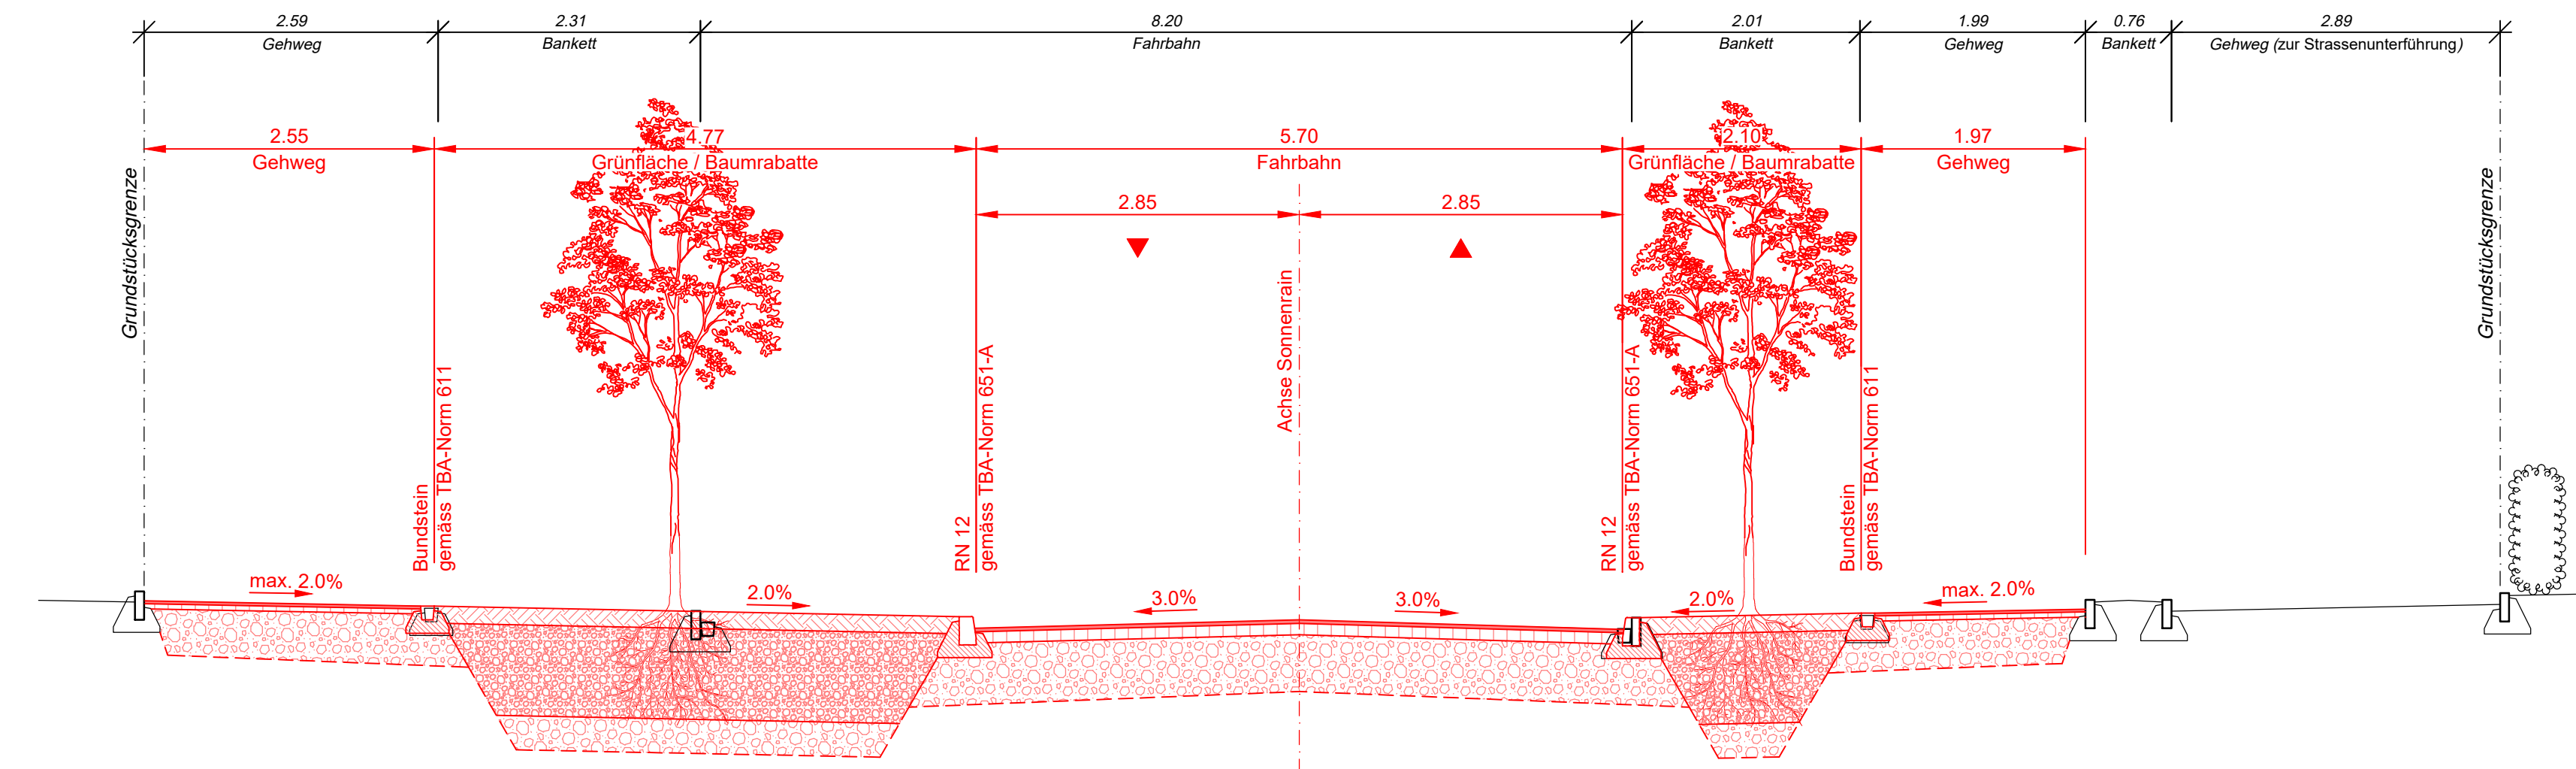

Normalprofil B, 1:50
Sonnenrain

