


Bearbeitungsstufe: Bauprojekt light	
Gemeinde : 154 Küsnacht	
Strasse : Sonnenrain	
Strecke : Zumikerstrasse - Eichelackerweg	
Bauwerk : Strassenbau	
Auflageplan gemäss § 16 StrG	
Signalisation und Markierungsplan 1:200	
Sonnenrain	
Gez.: stv/ielad	Ospr.: scdo
Format: 45168	Proj.-Nr.: 29739
Dat.: 16.01.26	Änderung:
CAD-File: 29739-103_SMP.dwg	
Projektverfasser tbfpartner	
Beckenhofstrasse 35 T +41 43 255 23 00 Postfach F +41 43 255 23 99 8042 Zürich E-Mail tbf@tbf.ch	
Nr.: 29739-103	

CAD Name: T:\20000 - 29999\29739-100 GP1\08 CAD200 Bauprojekt light02 Autocad\29739-103_SMP.dwg Plot Datum: 21.05.2026 11:13

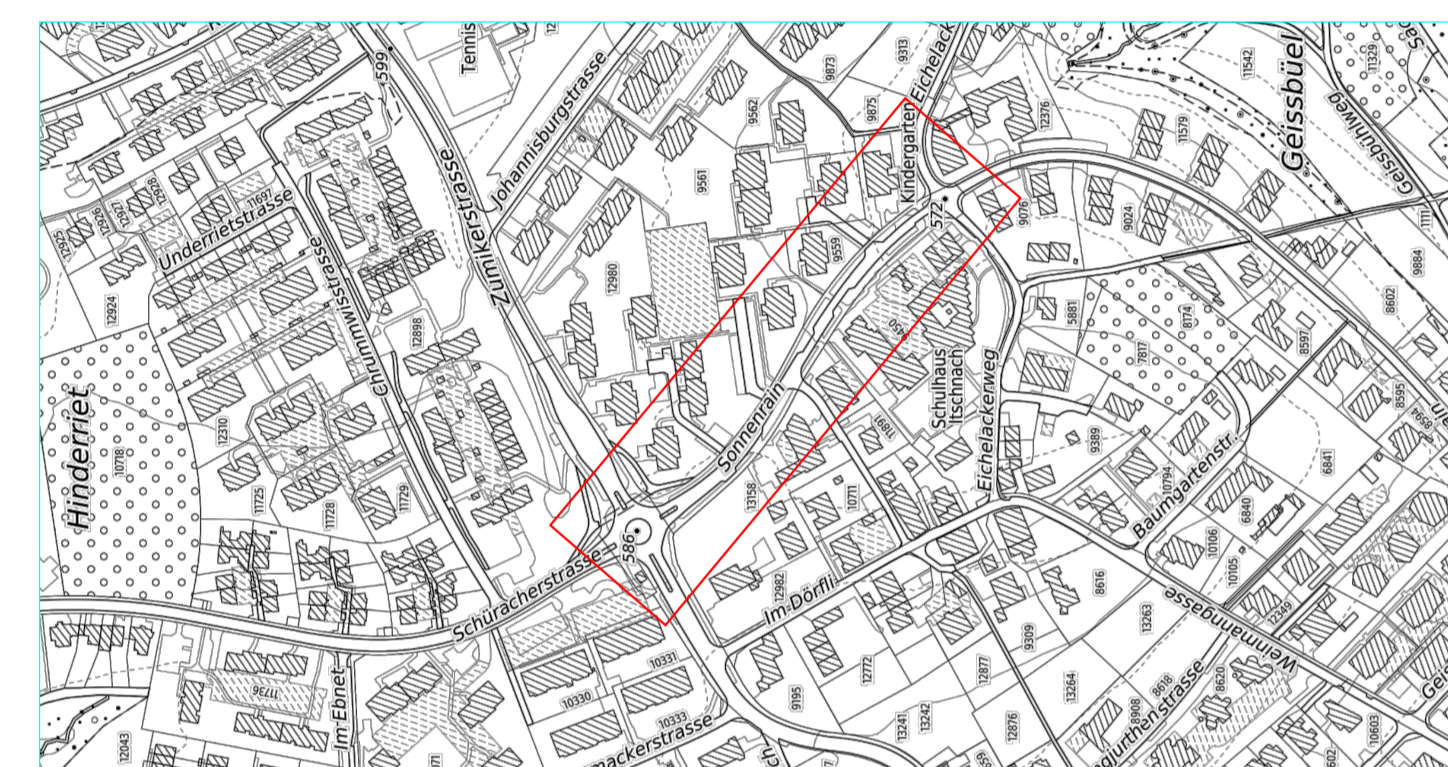

Legende:

Strassenbau:

1385 m ²	Fahrbahn
30 m ²	Schulbushaltestelle (befestigt)
1305 m ²	Gehweg
980 m ²	Grünfläche
120 m ²	Rasengittersteine
335 m ²	Pflasterung

Abbruch

Markierung

30

Beleuchtung:

- öffentliche Beleuchtung (o.B.)
- Grenzpunkte / Grenzlinien
- Private Zu- + Wegfahrt
- Parkplätze öffentlich (P)
- Rampe
- Hecke neu
- Baumgrube neu (A = 6.25 m²)

Randstein:

- Randstein
- Randsteinabsenkung Typ 2
- Randsteinabsenkung Typ 1
- Randsteinabsenkung Typ 2
- Bundstein
- Belagsschnitt
- Drittprojekt

