




Gebäude Nord
1. Obergeschoss

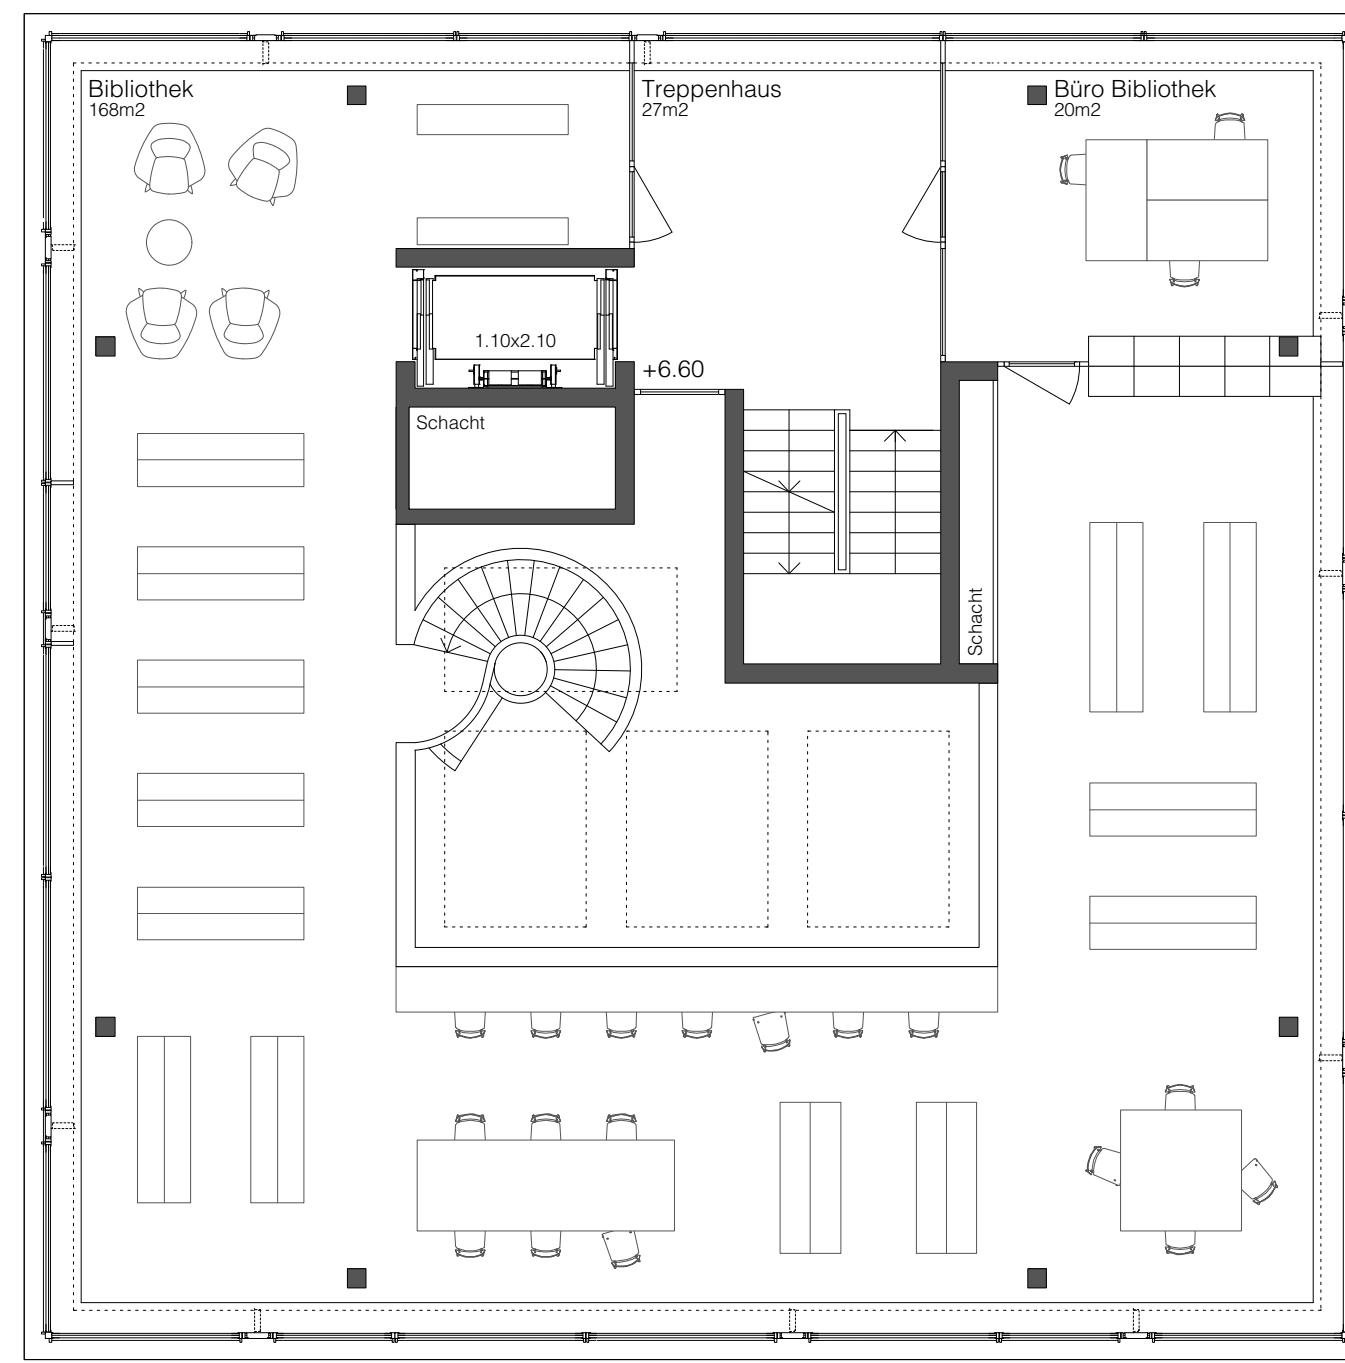


Gebäude Nord
2. Obergeschoss

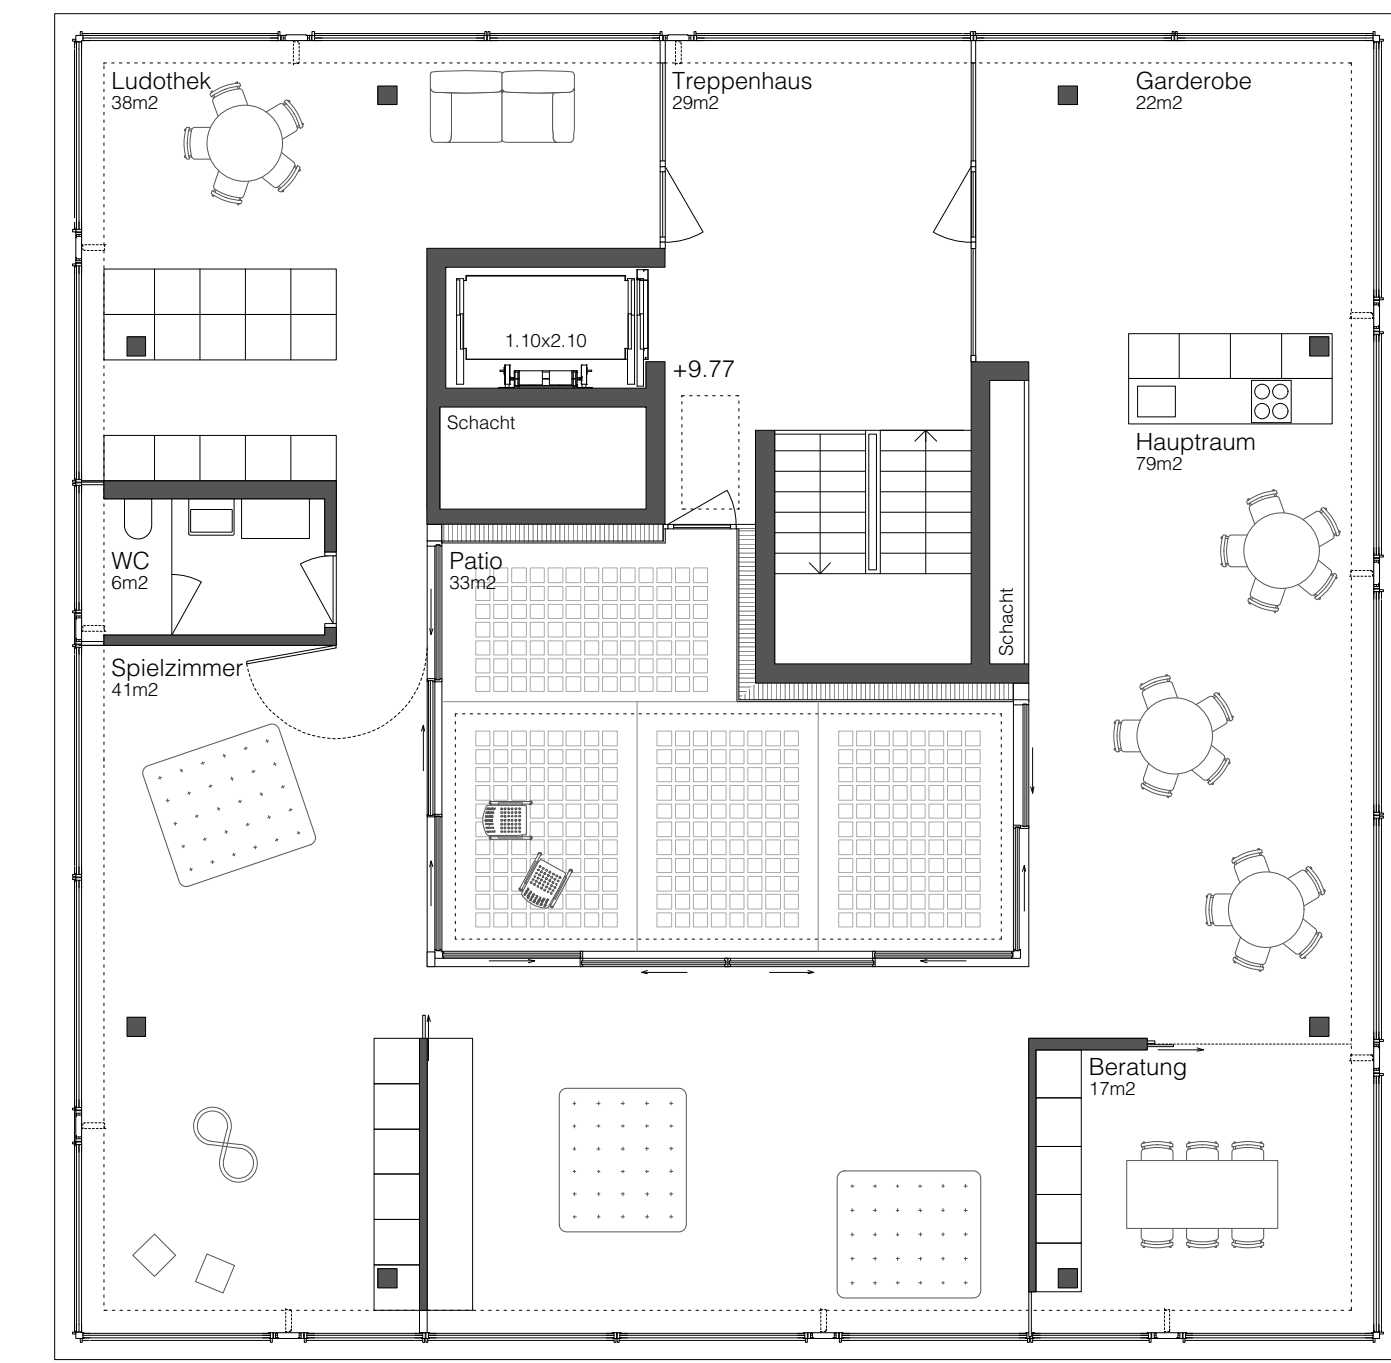


Gebäude Nord
3. Obergeschoss

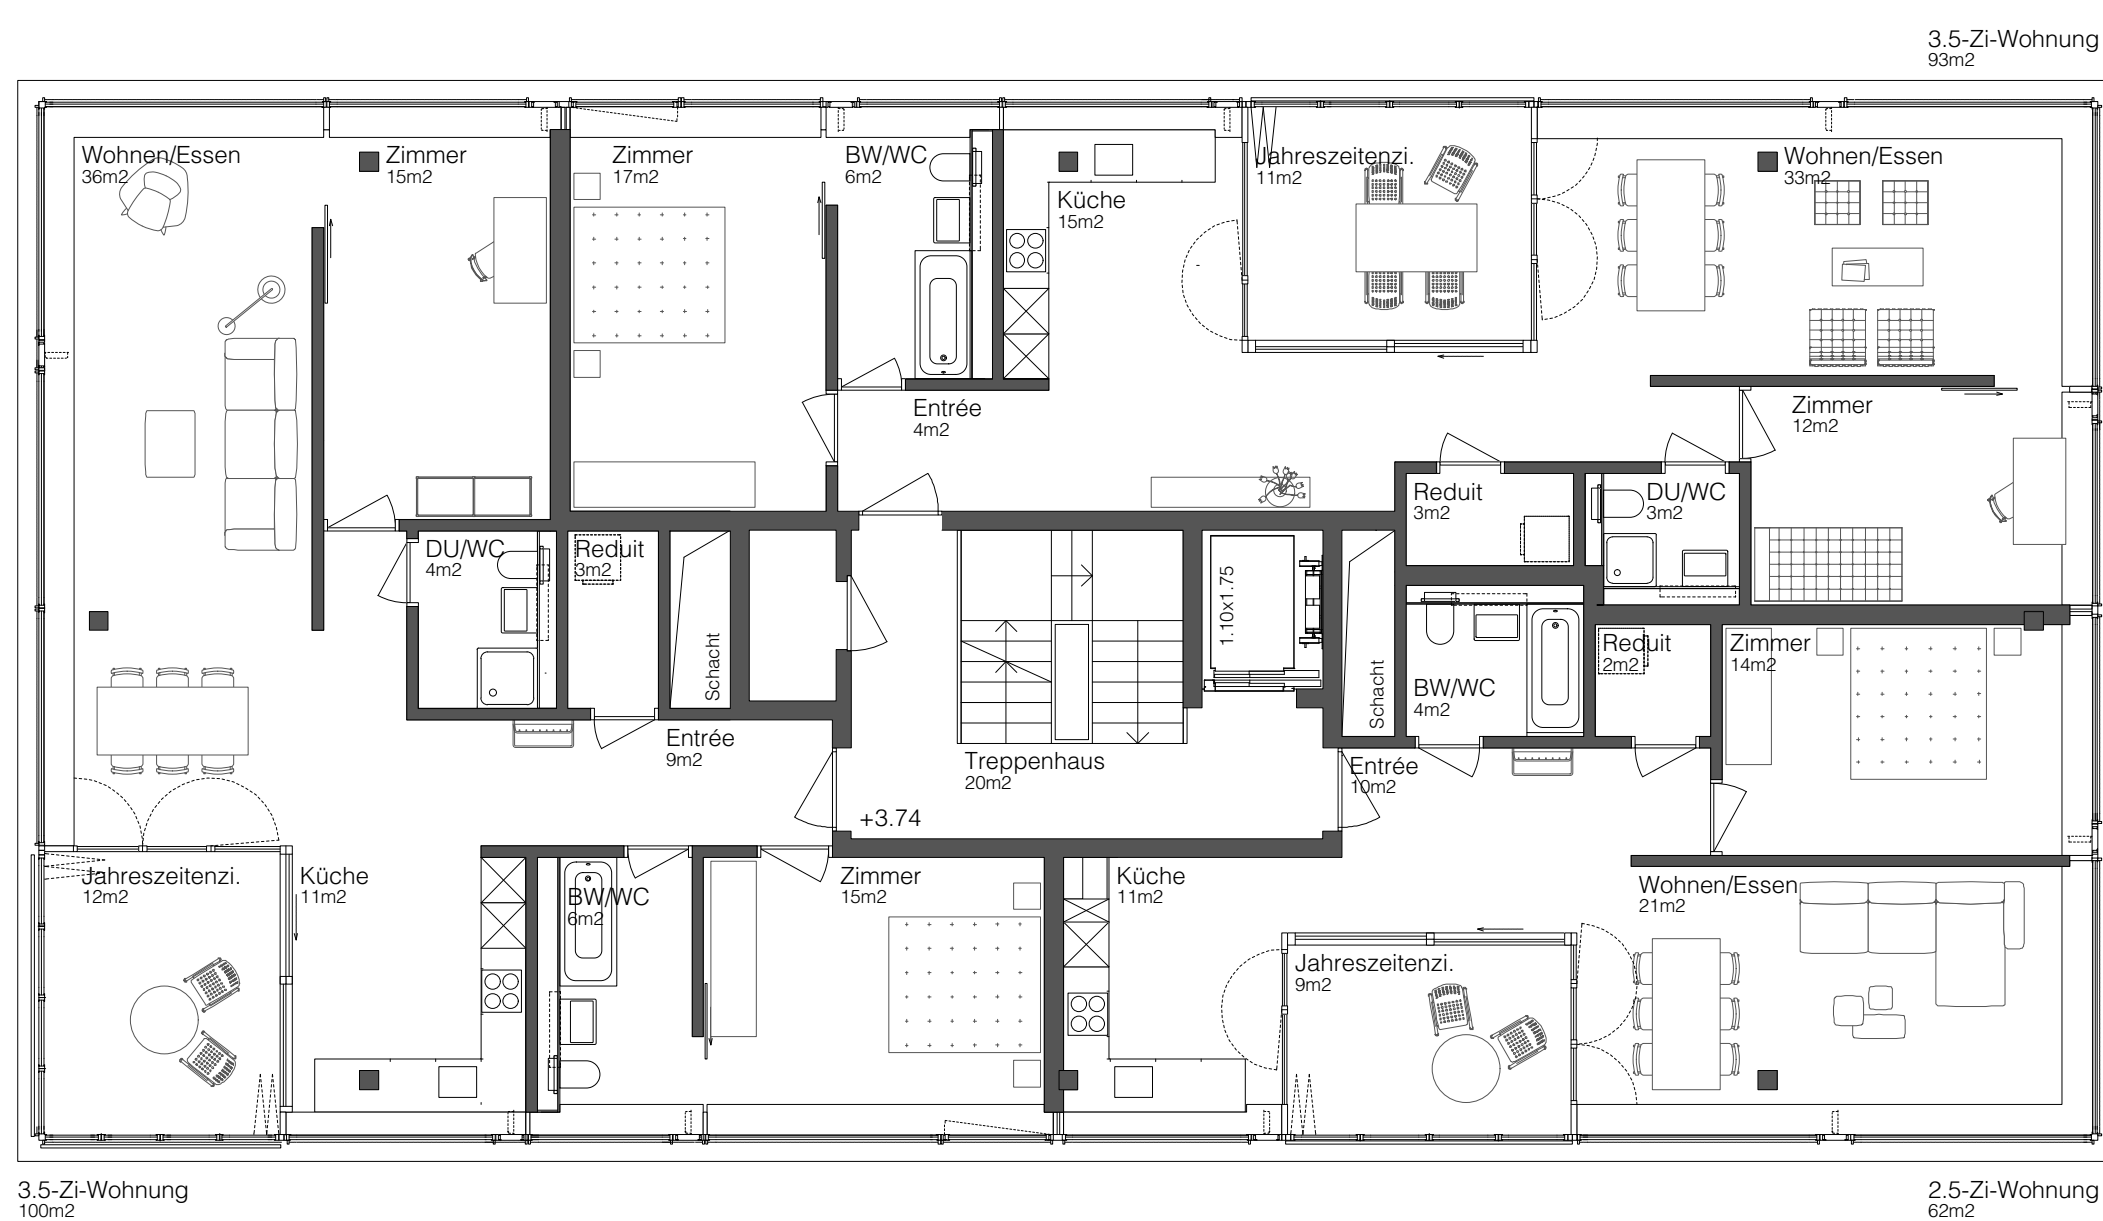

Gebäude Süd
1. Obergeschoss

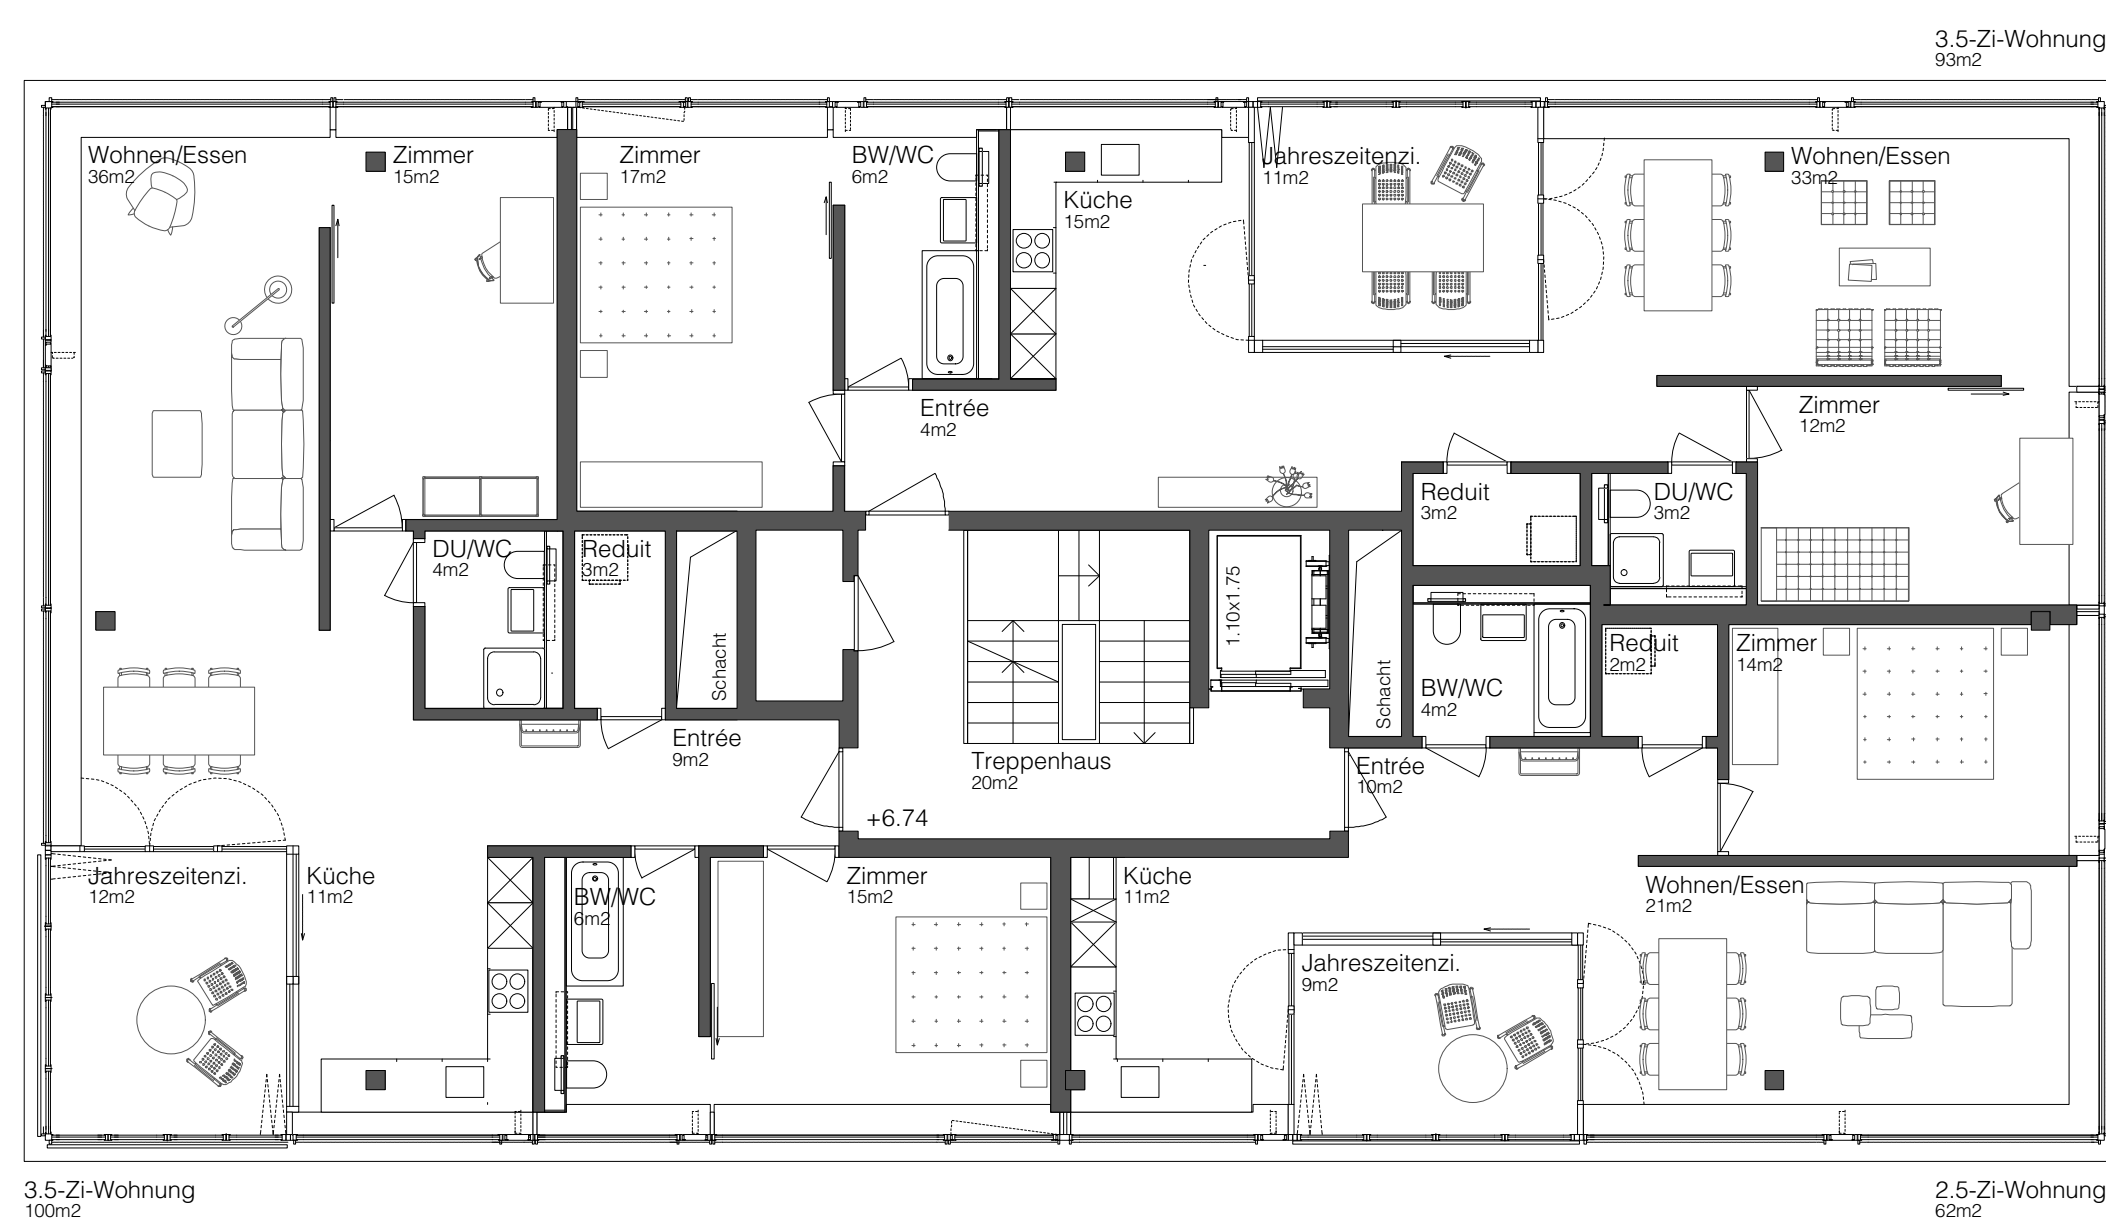

Gebäude Süd
2. Obergeschoss

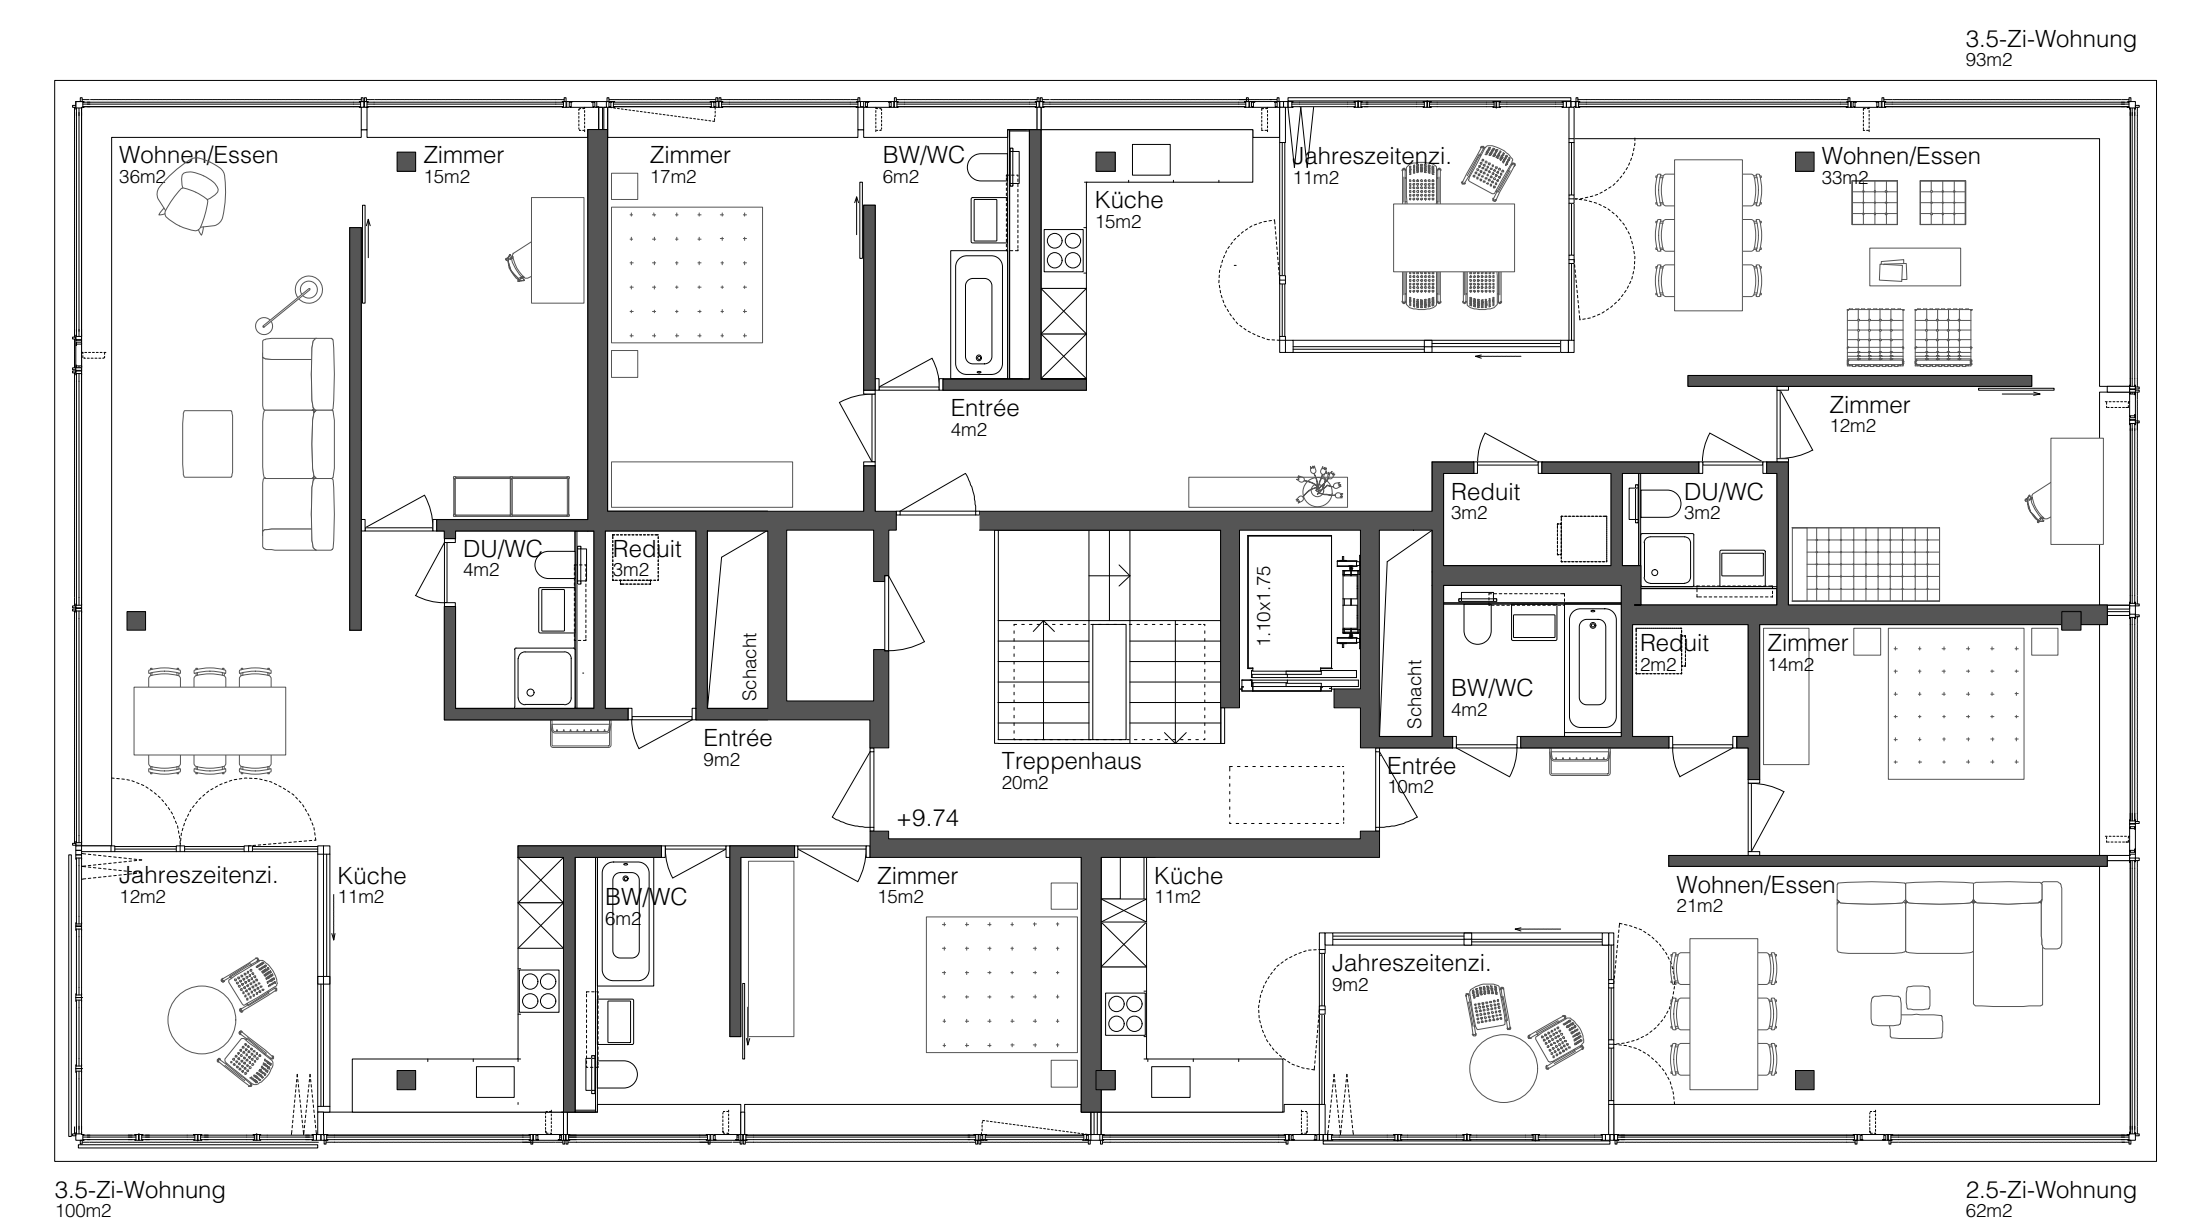

Gebäude Süd
3. Obergeschoss

Projekt Zentrumsentwicklung Küssnacht	
Bauprojekt Grundrisse 1. - 3. Obergeschoss	Datum: 30.11.2016 Format: 1550x840 Masstab: 1:100
Bauherrschaft	Gemeinde Küssnacht, Obere Dorfstrasse 32, CH-8700 Küssnacht
Architekt	ARGE RaumbüroAurbajklus, Feldstrasse 133, CH-8004 Zürich T +41 43 317 12 00, info@raumbureau.ch