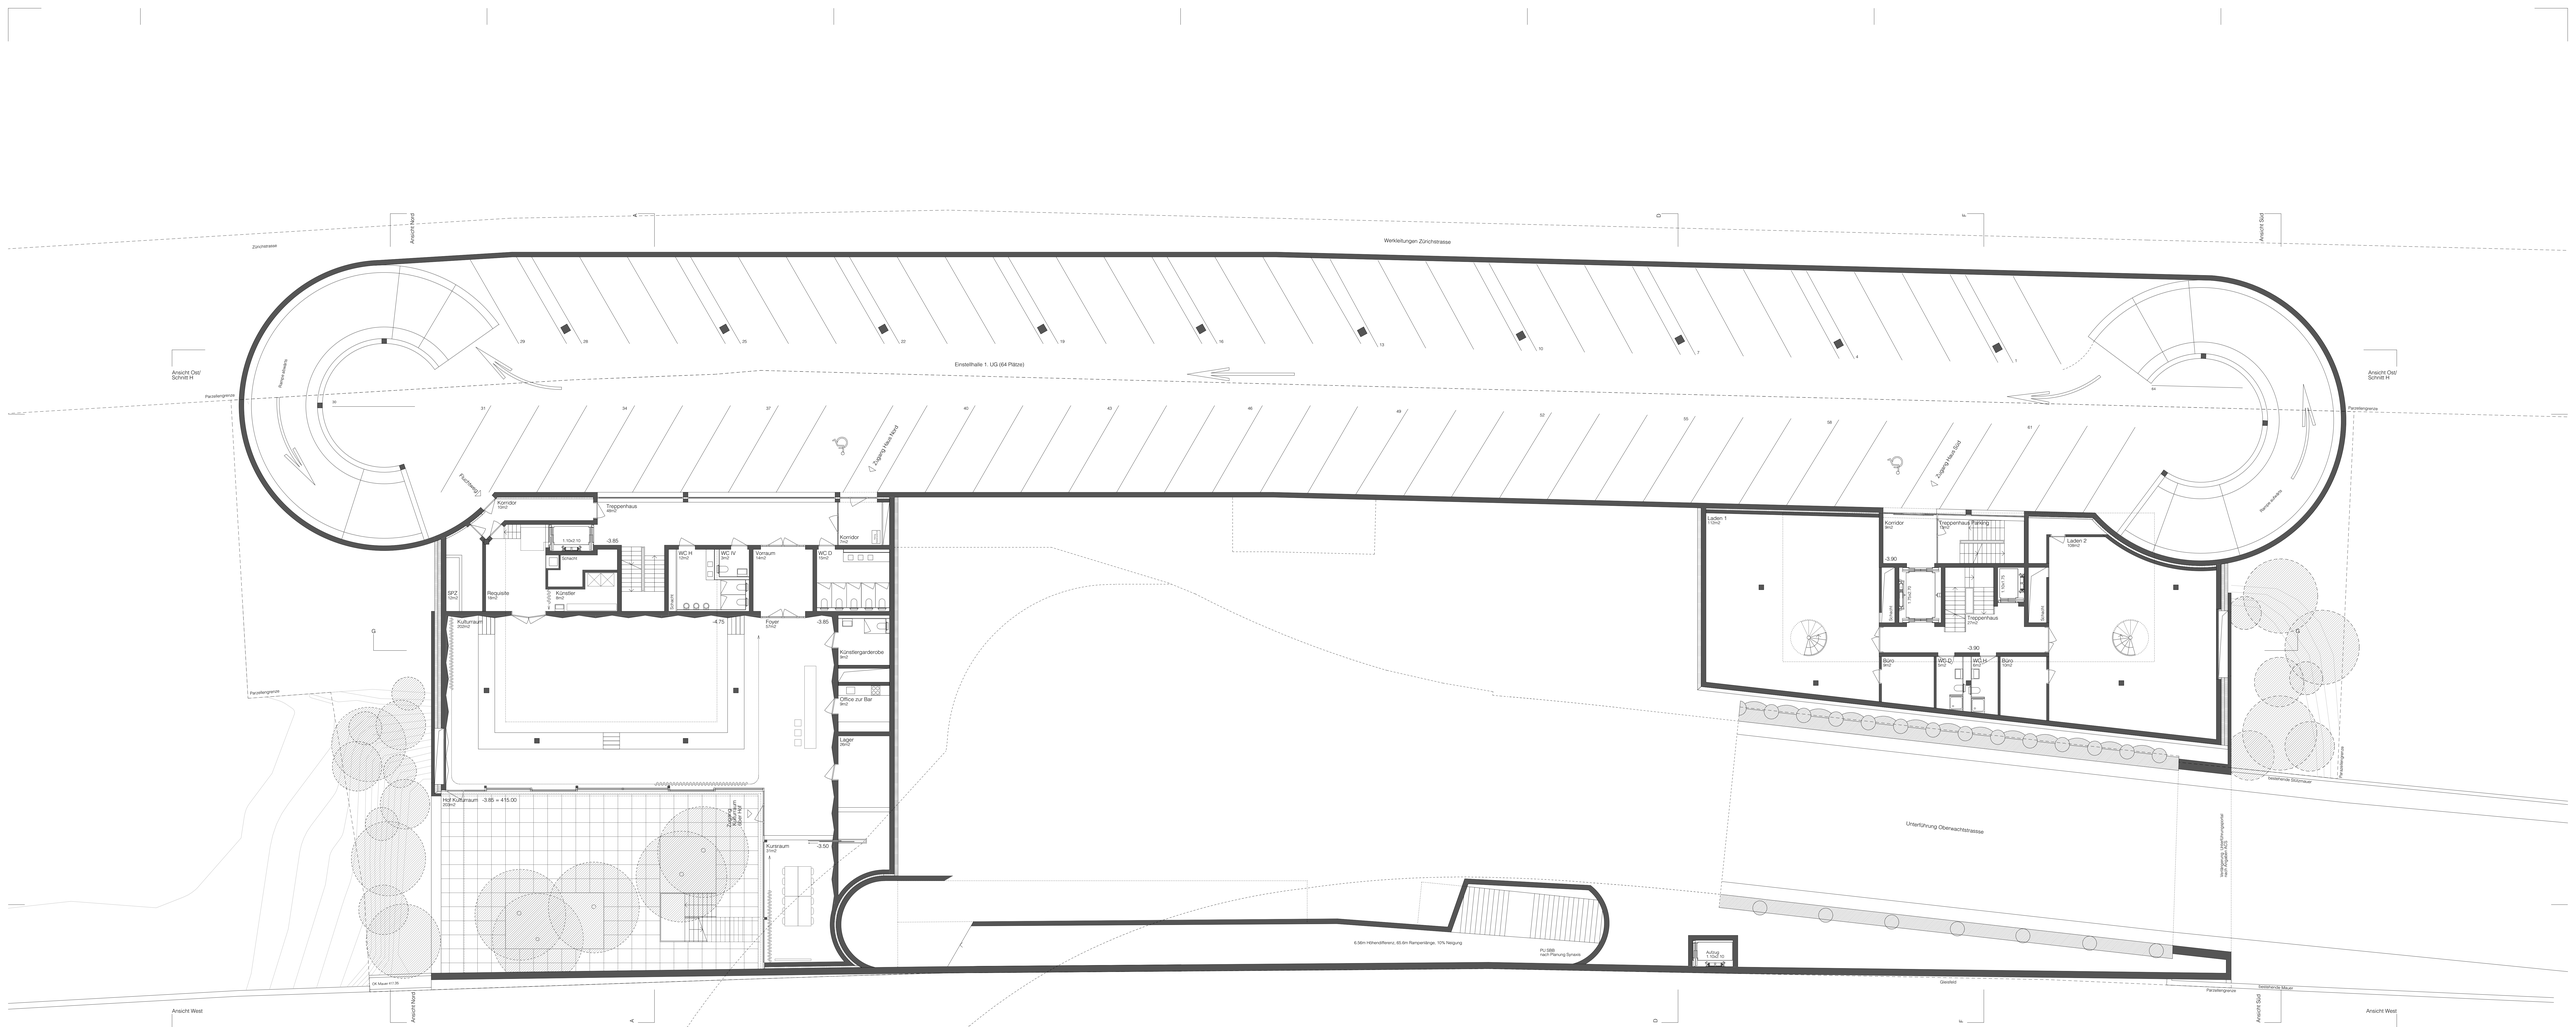

Projekt Zentrumsentwicklung Küsnacht

Bauprojekt
Grundriss 1. Untergeschoss

Datum: 30.11.2016
Format: 1500x840
Massstab: 1:100

Bauherrschaft	Gemeinde Küsnacht, Obere Dorfstrasse 32, CH-8700 Küsnacht
Architekt	ARGE Raumbureauzurbaplus, Feldstrasse 133, CH-8004 Zürich T. + 41 43 317 72 00, info@raumbureau.ch