






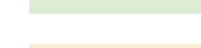


















◆ Gemeinde Küssnacht


Neugestaltung Dorfplatz und Allmendstrasse
Vorprojekt

Abstimmungsvorlage

Situation 1:250

Legende

-  Gebäude
-  Trottoir / übrige Hartbeläge
-  Pflasterung (Platz)
-  Fahrbahn
-  Grünfläche / Vorgarten
-  Chaussierung / Kies
-  Gewässer
-  Baum bestehend / neu
-  Mauer (Beton)
-  Rinne (Granit)
-  Pflanztrug (Beton)
-  Brunnen
-  Geländer neu (Metall)
-  Gartenzaun neu
-  Strassenkandeler bestehend / Abbruch / neu
-  Leuchte (Hess AG, Typ Toledo) / Wandleuchte
-  Poller (Burri AG, Typ Millenium)
-  Sitzbänke (Burri AG) / Abfalleimer (Brüco Schweiz AG, Typ Abfallhai)
-  Fussgängerstreifen
-  Parkplätze weiss markiert
-  Parkplätze gelb markiert (für Verwaltung)
-  Parkplätze blau markiert (Blaue Zone)
-  zugelassene Fahrtrichtung (Einrichtungsverkehr)
-  Hauszugang / Ein- und Ausfahrt

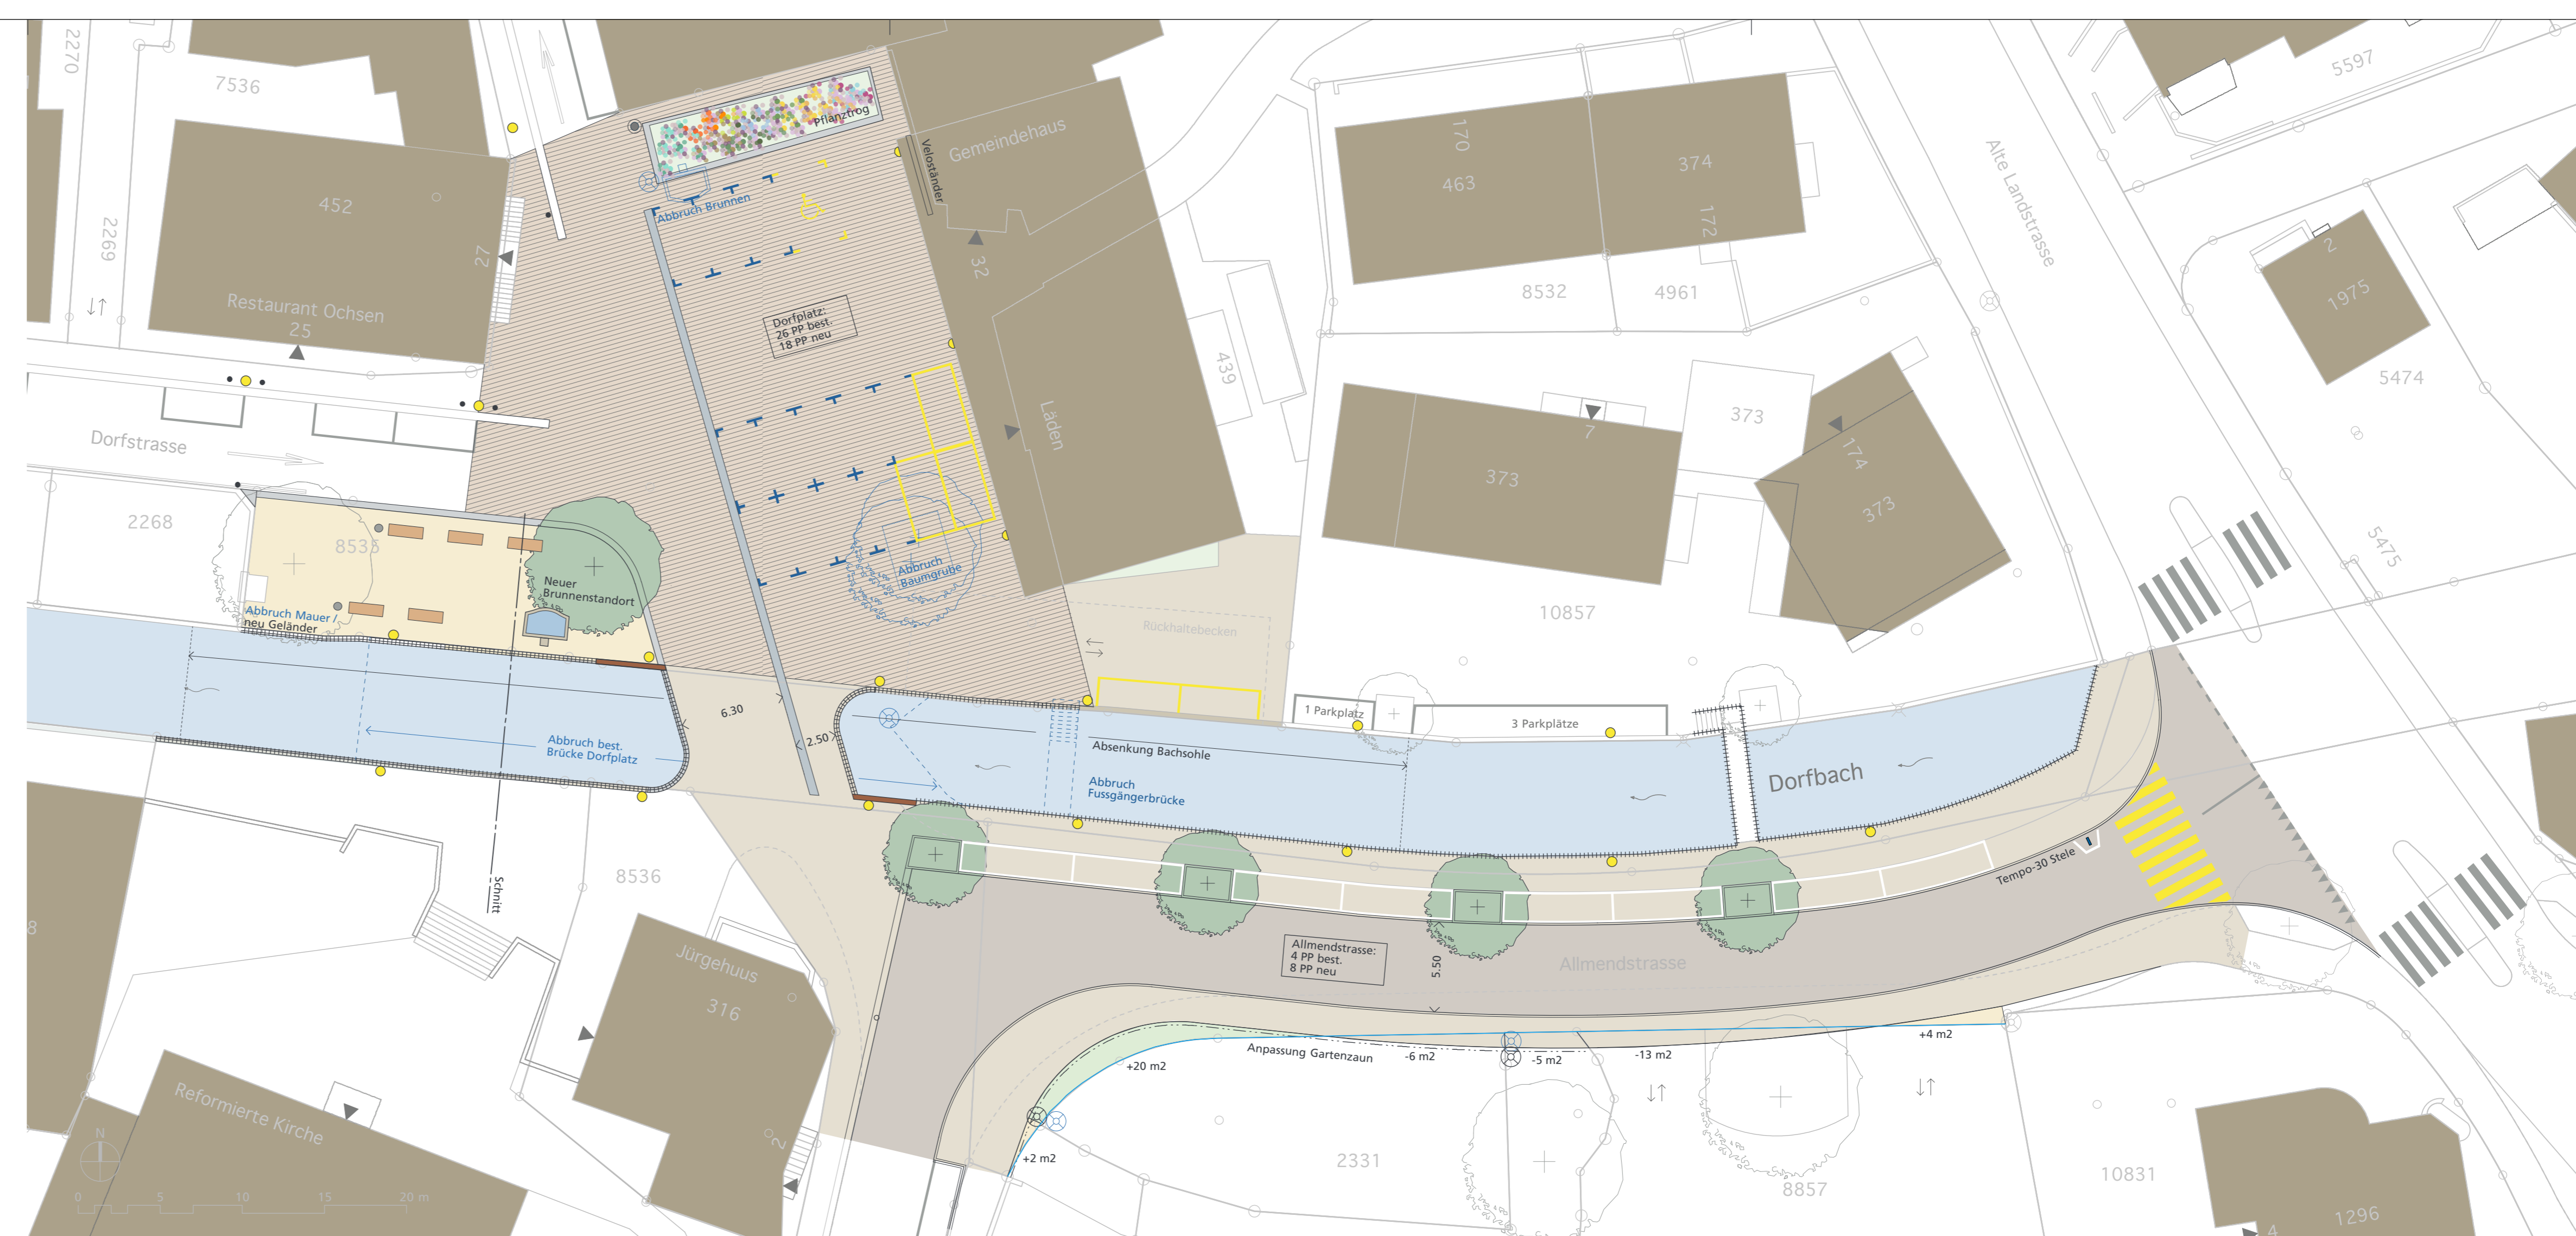

ASA Arbeitsgruppe für Siedlungsplanung und Architektur AG
 Spinnereistrasse 29, 8640 Rapperswil tel. 055 220 10 60
 Bankstrasse 8, 8610 Uster tel. 044 942 10 11 fax 055 220 10 61
 www.asaag.ch, info@asaag.ch

Datum	revidiert am	kontr./gez.	Plangrösse	Plannummer
11.05.2009	13.09.2010	we/si/ga/hs	105/30	1257.3-05