

±0.00 = #m ü.M. M.ü.M.

Legende:


- Bestehend
- Neu
- Abbruch

Ort / Datum: Küsnacht,

Die Bauherrschaft:
Der Grundeigentümer:

Die Bauherrschaft:
Der Grundeigentümer:

Der Projektverfasser:
Steinegger Baurealisation GmbH, Firststrasse 3, 8835 Feusisberg

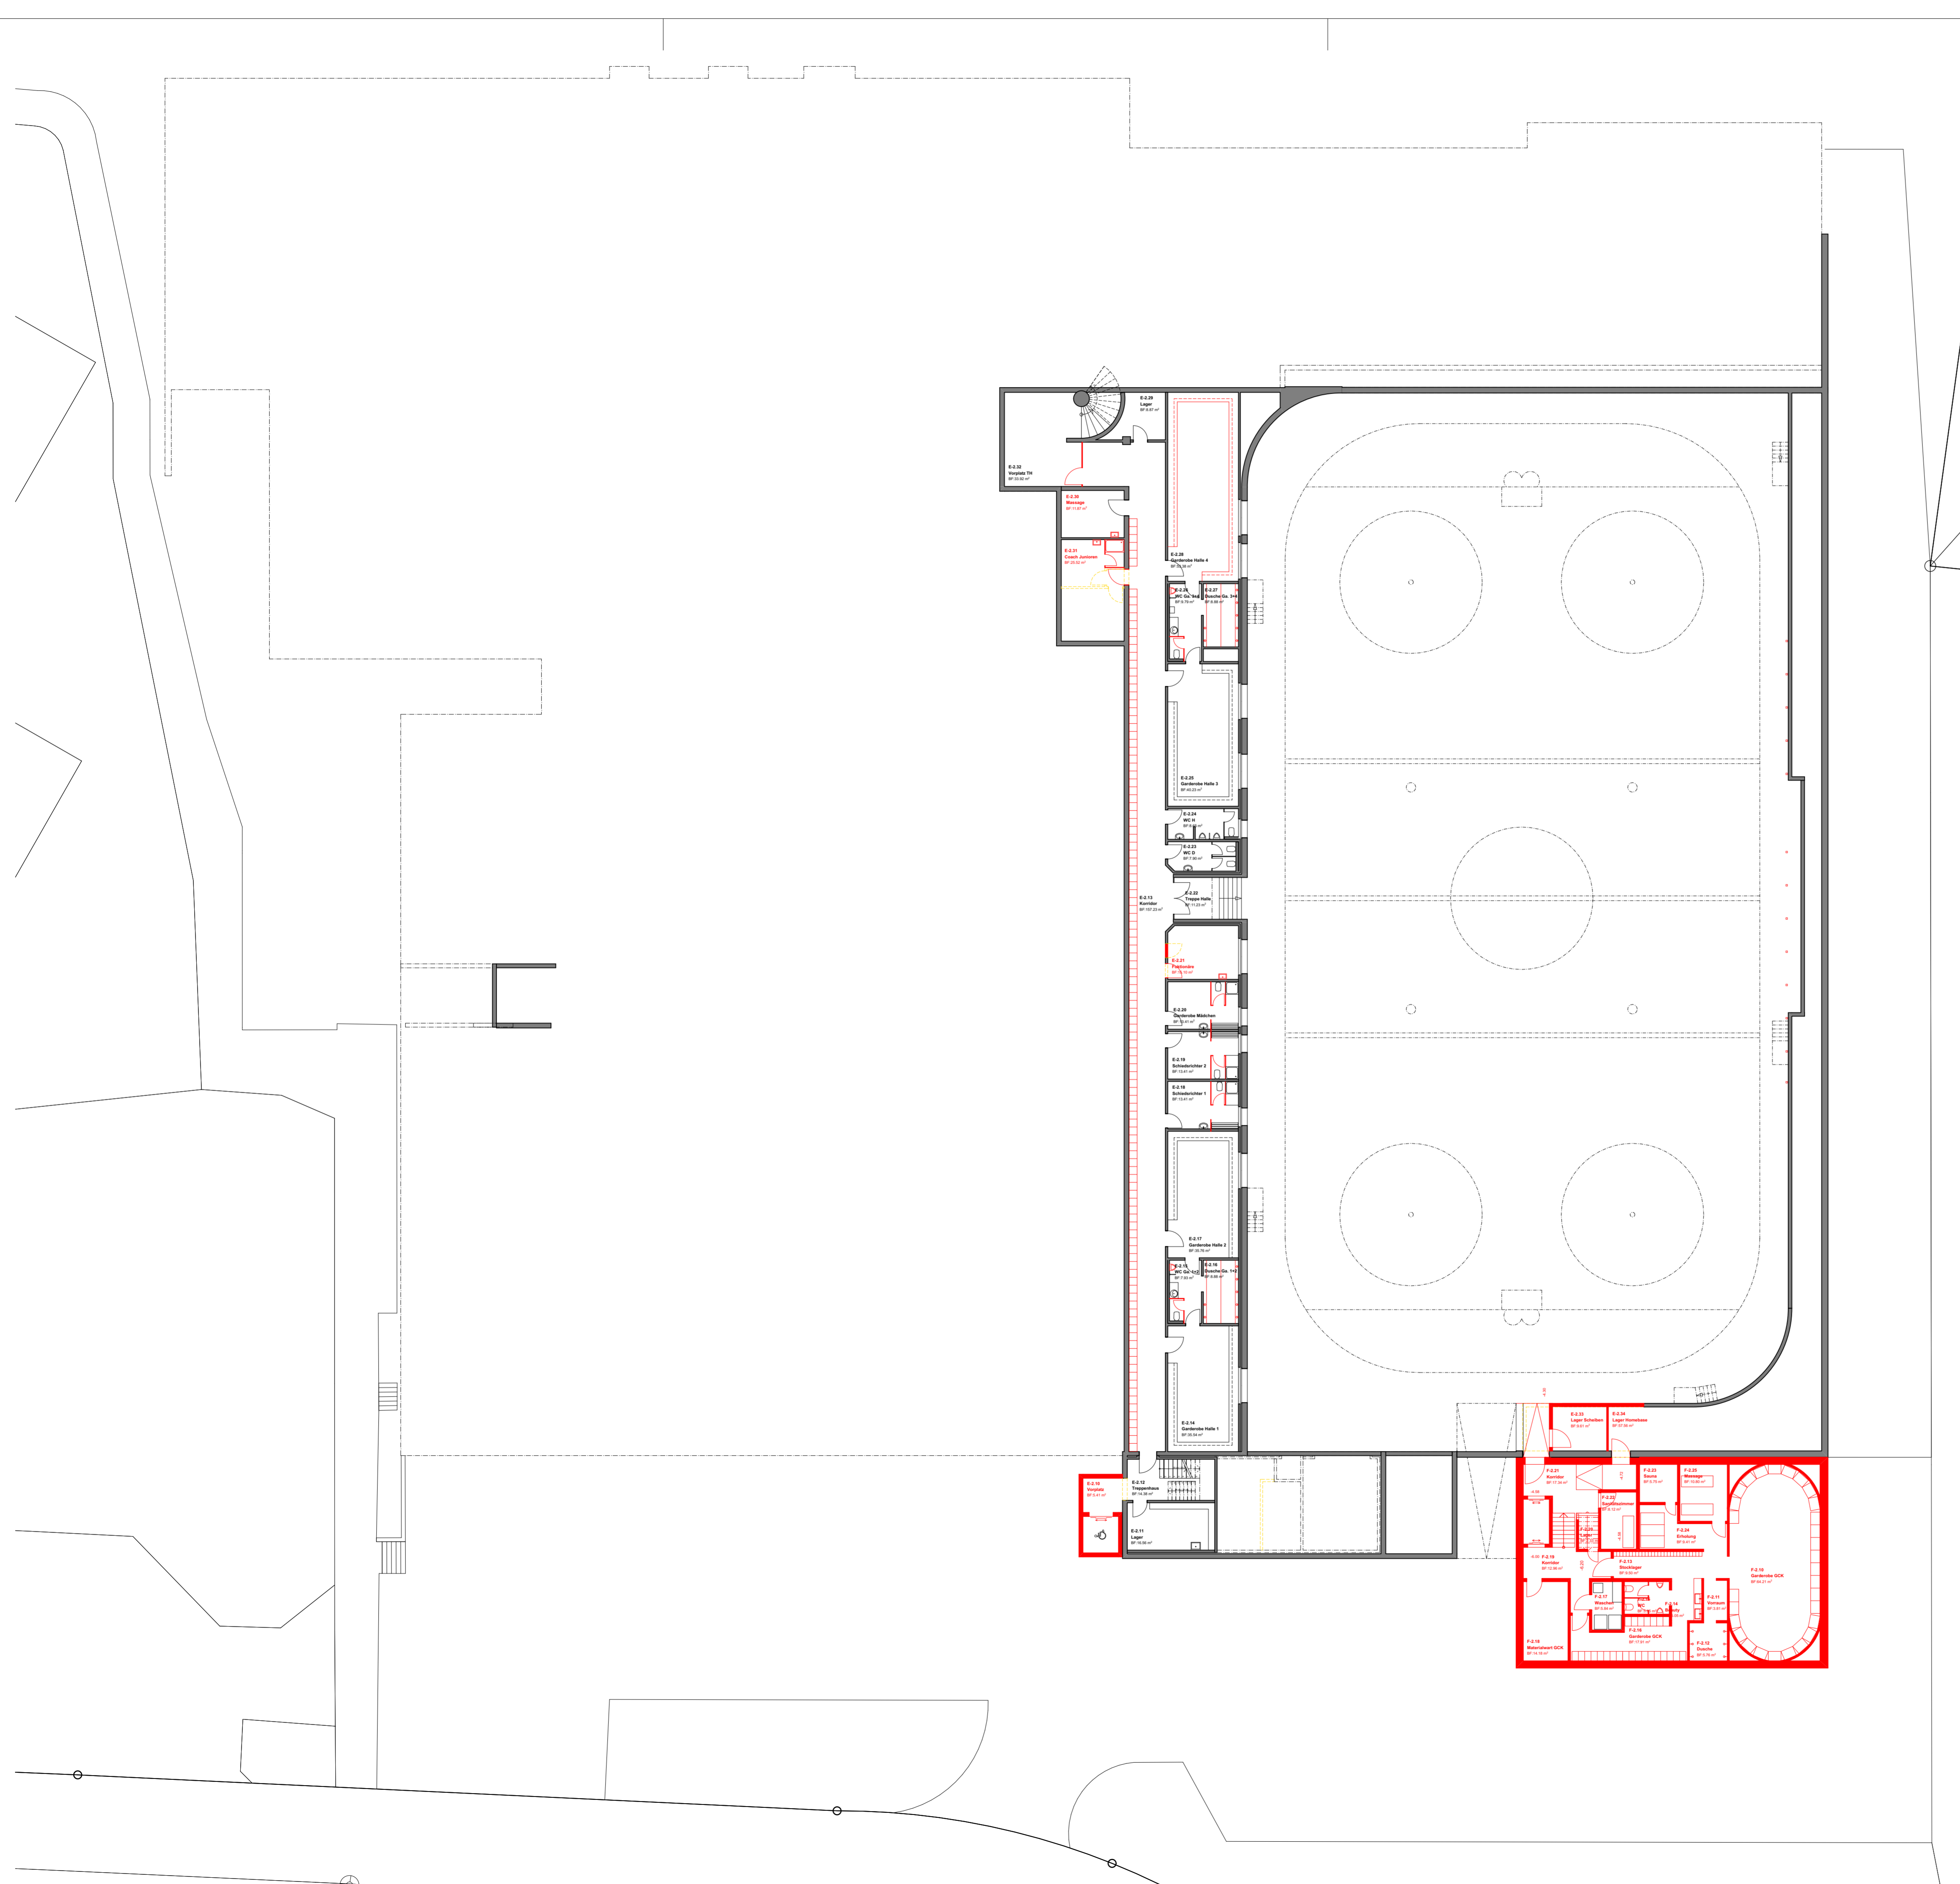

±0.00 = #m ü.M. M.ü.M.

Legende:


- Bestehend
- Neu
- Abbruch

Ort / Datum: Küsnacht,

Die Bauherrschaft:
Der Grundeigentümer:

Die Bauherrschaft:
Der Grundeigentümer:

Der Projektverfasser: Steinegger Baurealisation GmbH, Firststrasse 3, 8835 Feusisberg

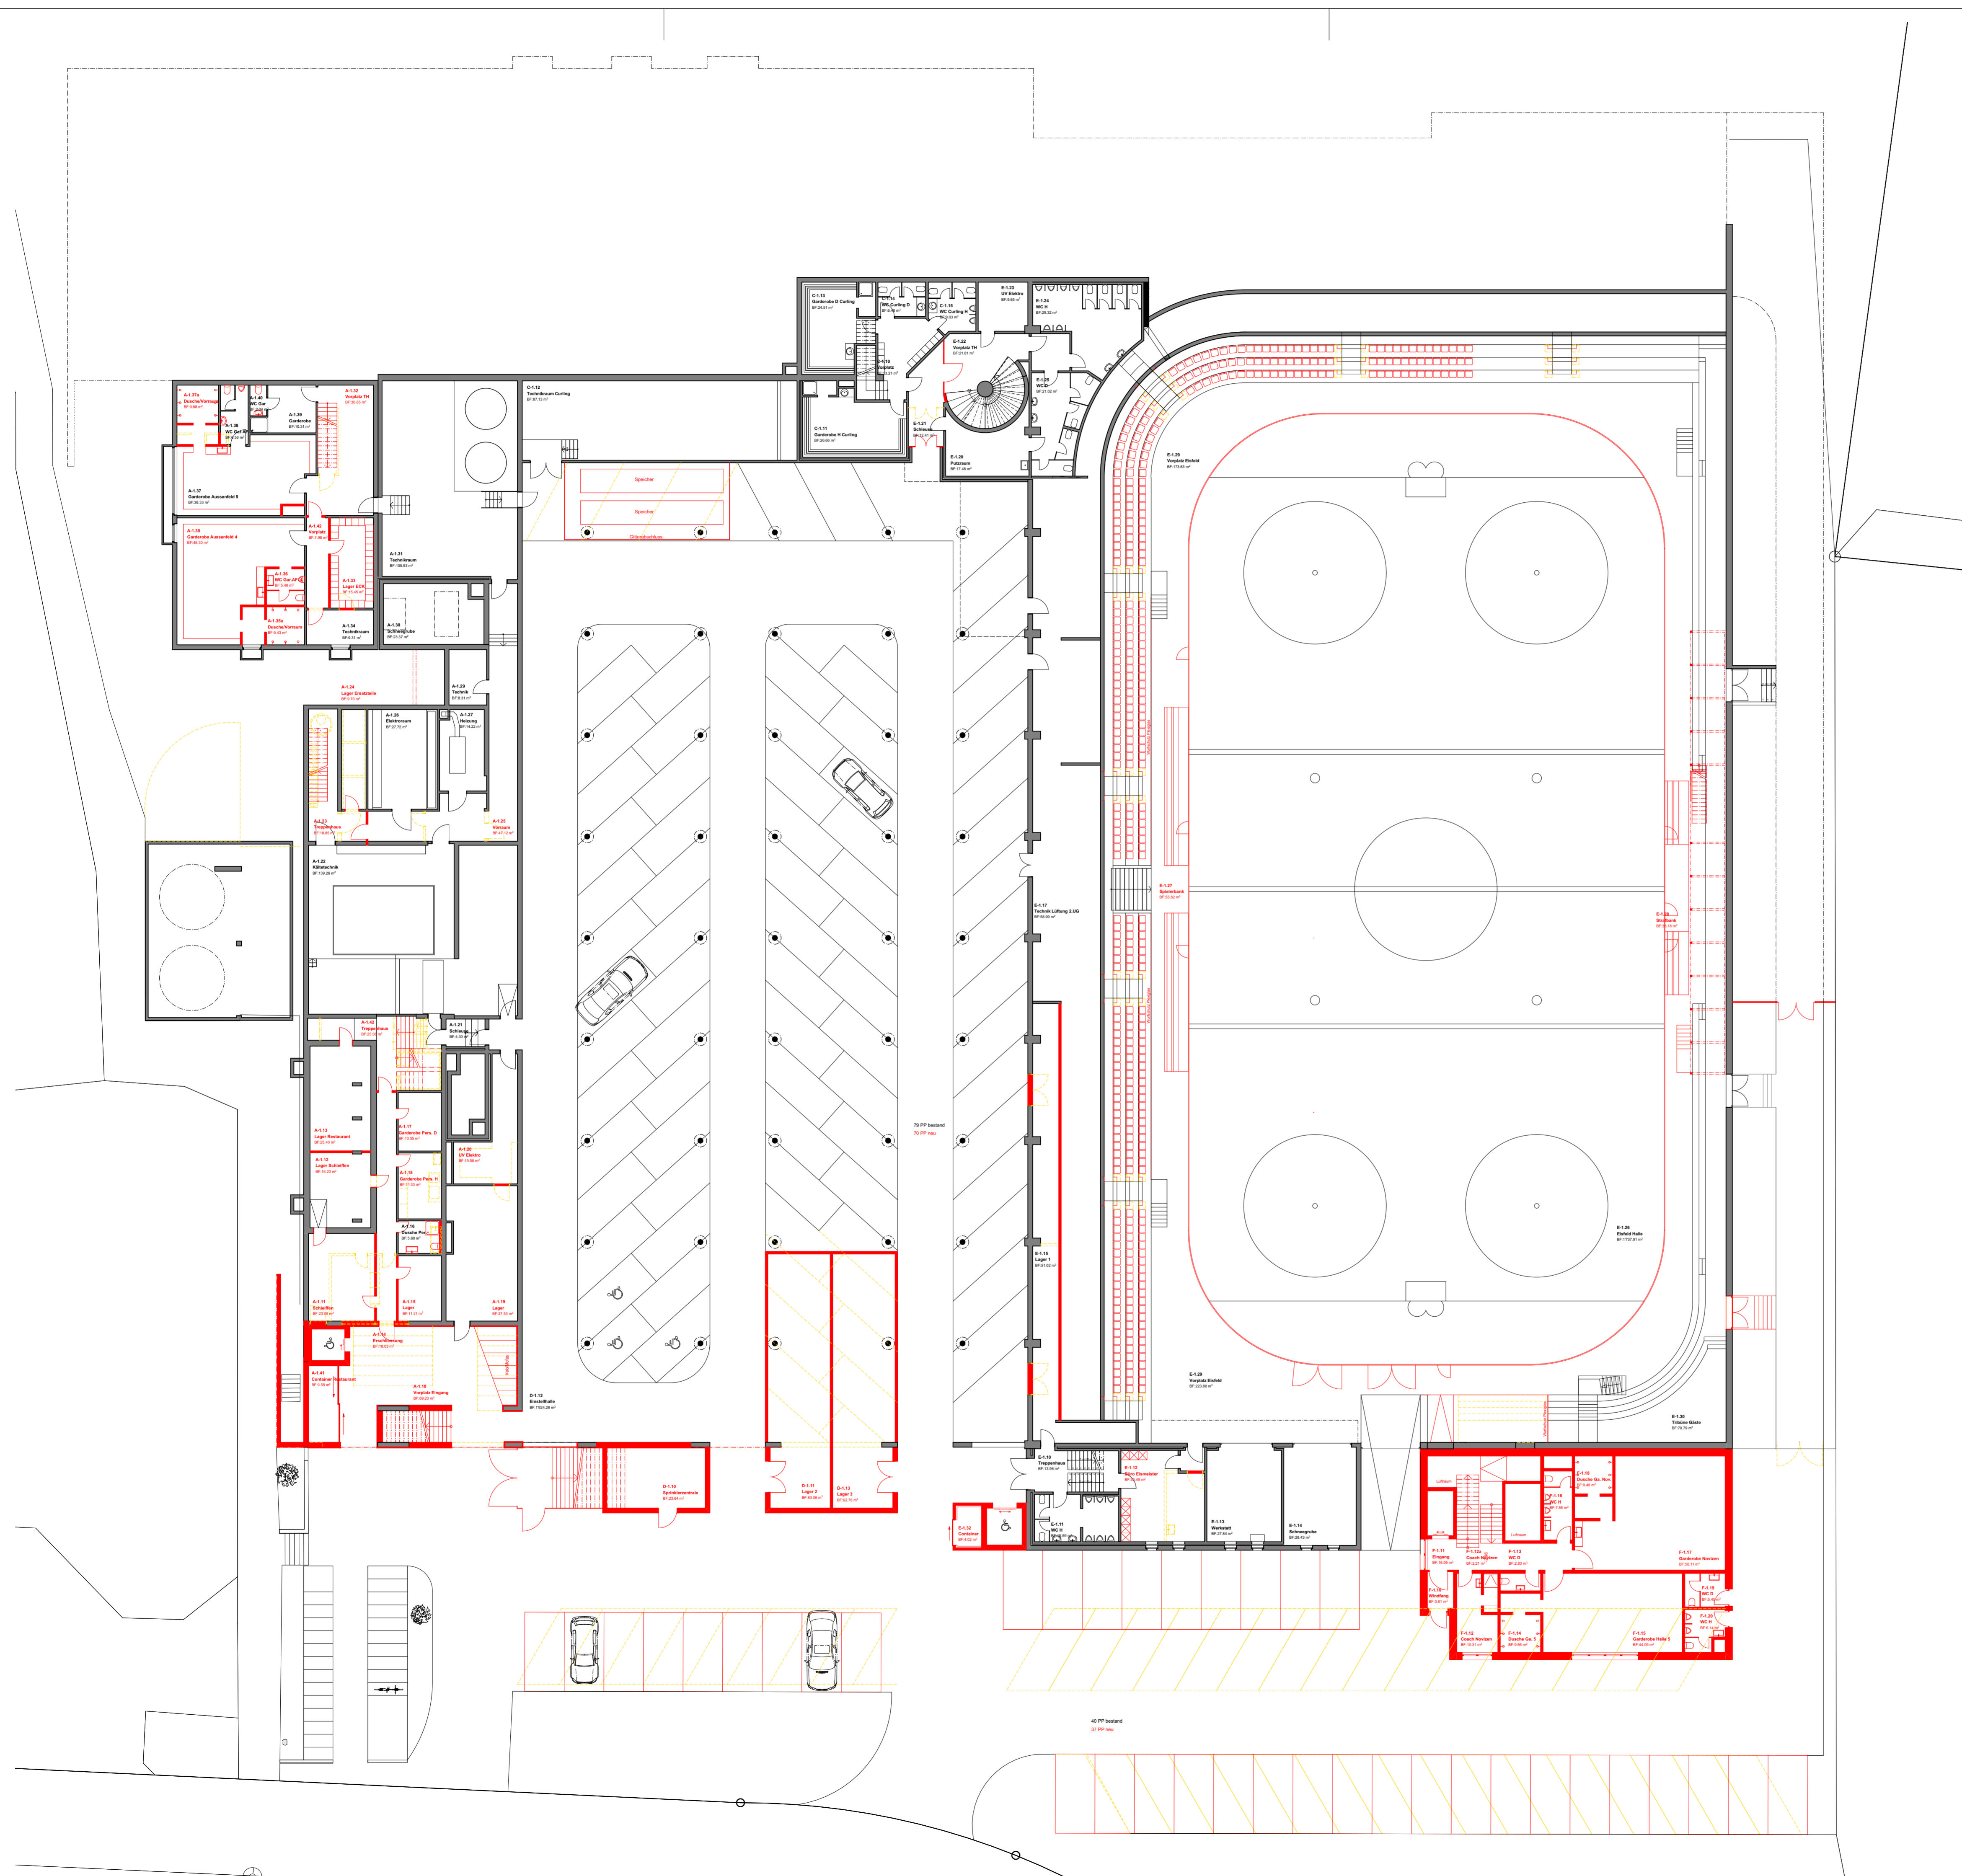

±0.00 = #m ü.M. M.ü.M.


- Legende:**
- Bestehend
 - Neu
 - Abbruch

Ort / Datum: Küssnacht,

Die Bauherrschaft:
Der Grundeigentümer:

Die Bauherrschaft:
Der Grundeigentümer:

Der Projektverfasser:
Steinegger Baurealisation GmbH, Firtstrasse 3, 8835 Feusisberg

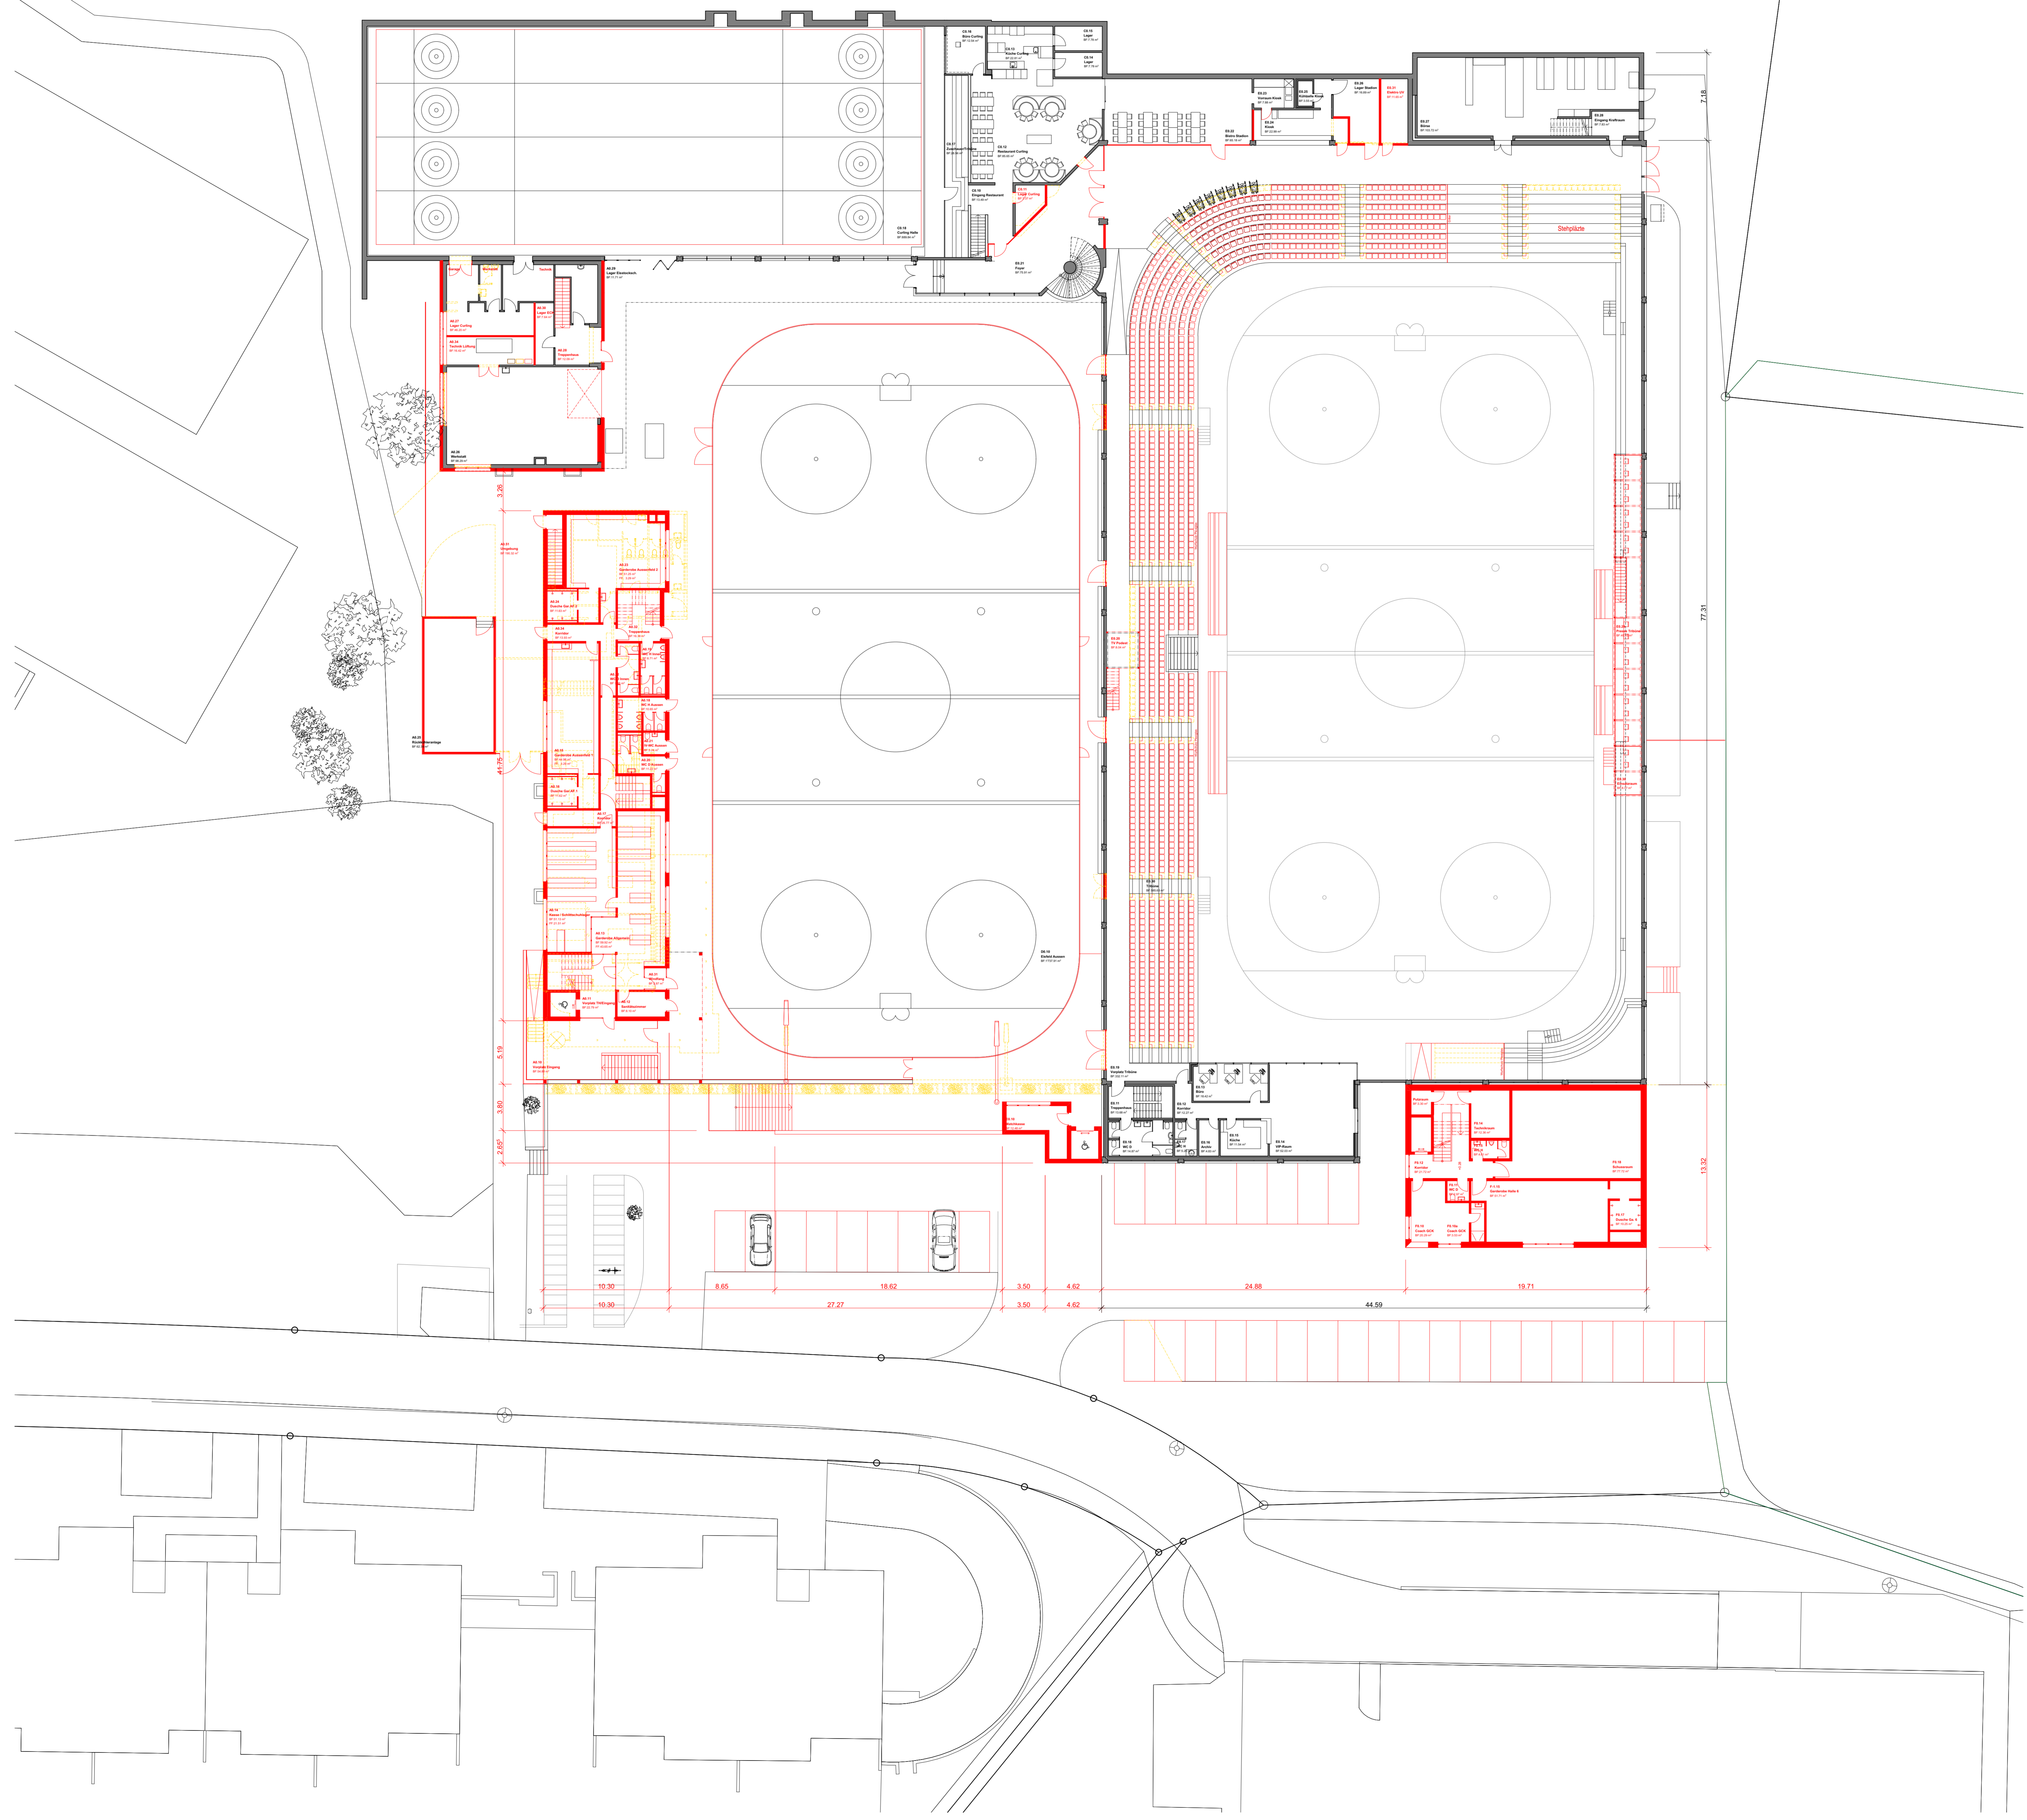

±0.00 = #m ü.M. M.ü.M.

Legende:


- Bestehend
- Neu
- Abbruch


Ort / Datum: Küsnacht,

Die Bauherrschaft:
Der Grundeigentümer:

Die Bauherrschaft:
Der Grundeigentümer:

Der Projektverfasser: Steinegger Baurealisation GmbH, Firststrasse 3, 8835 Feusisberg

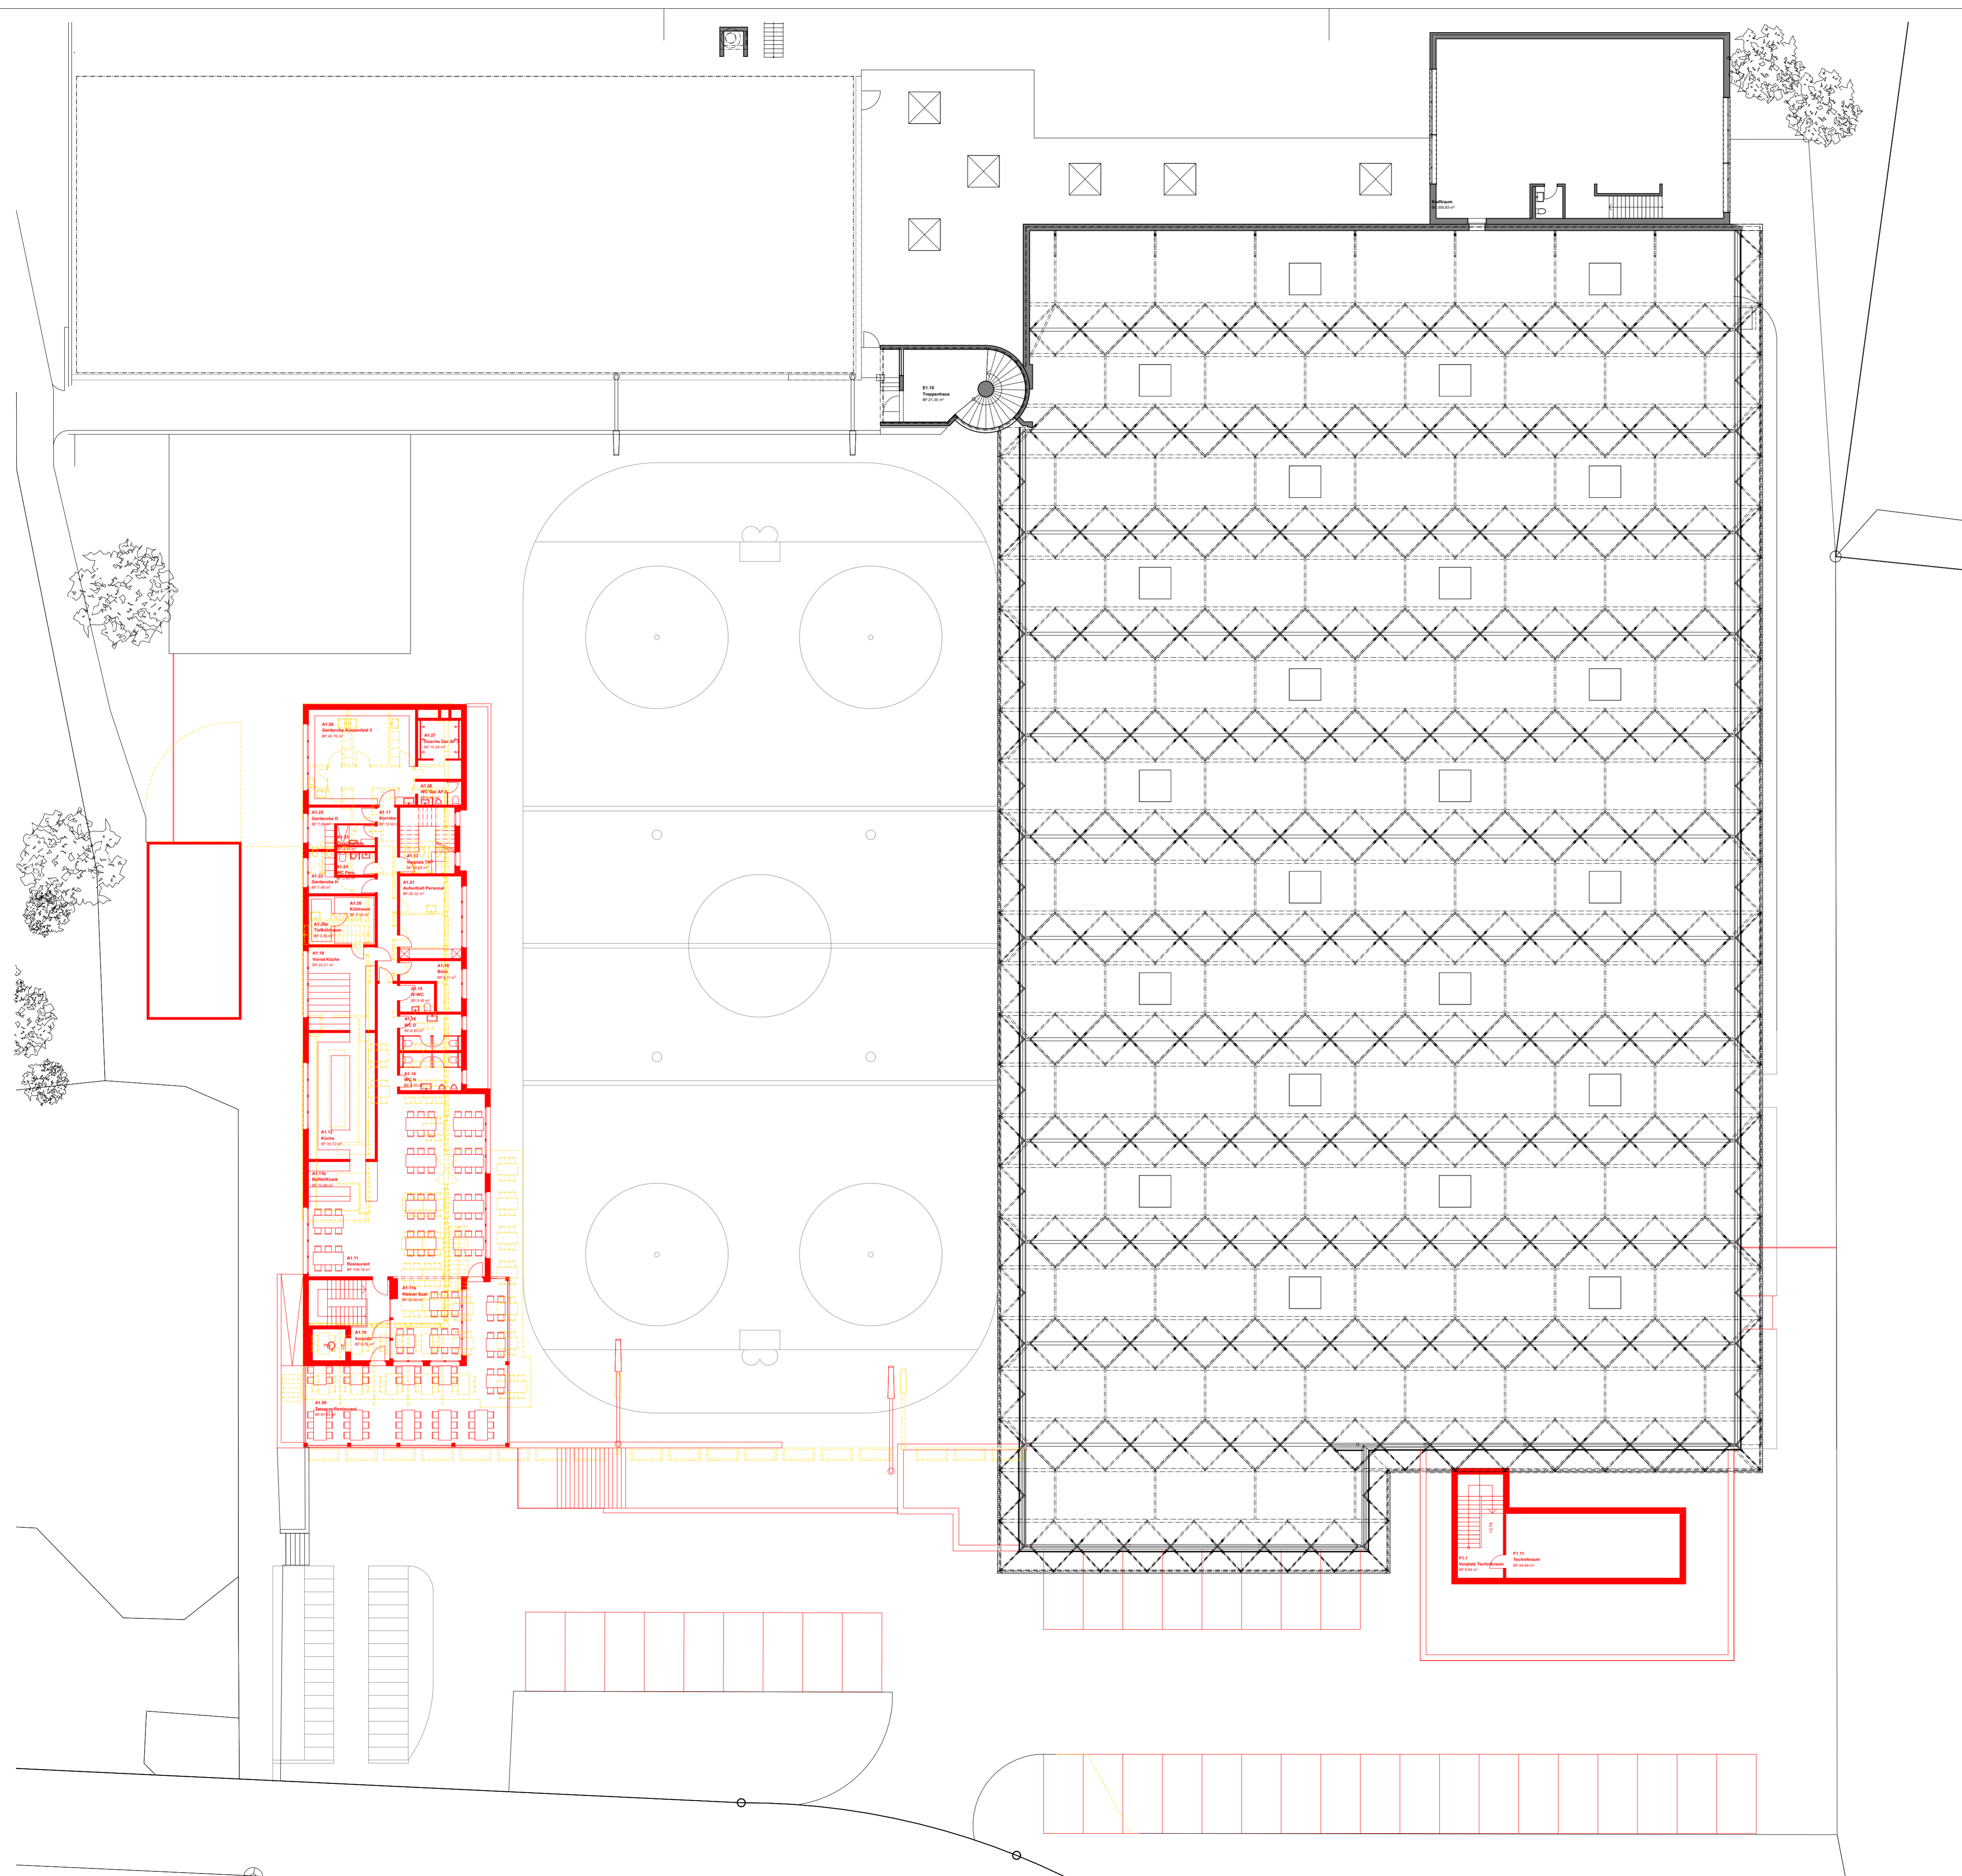

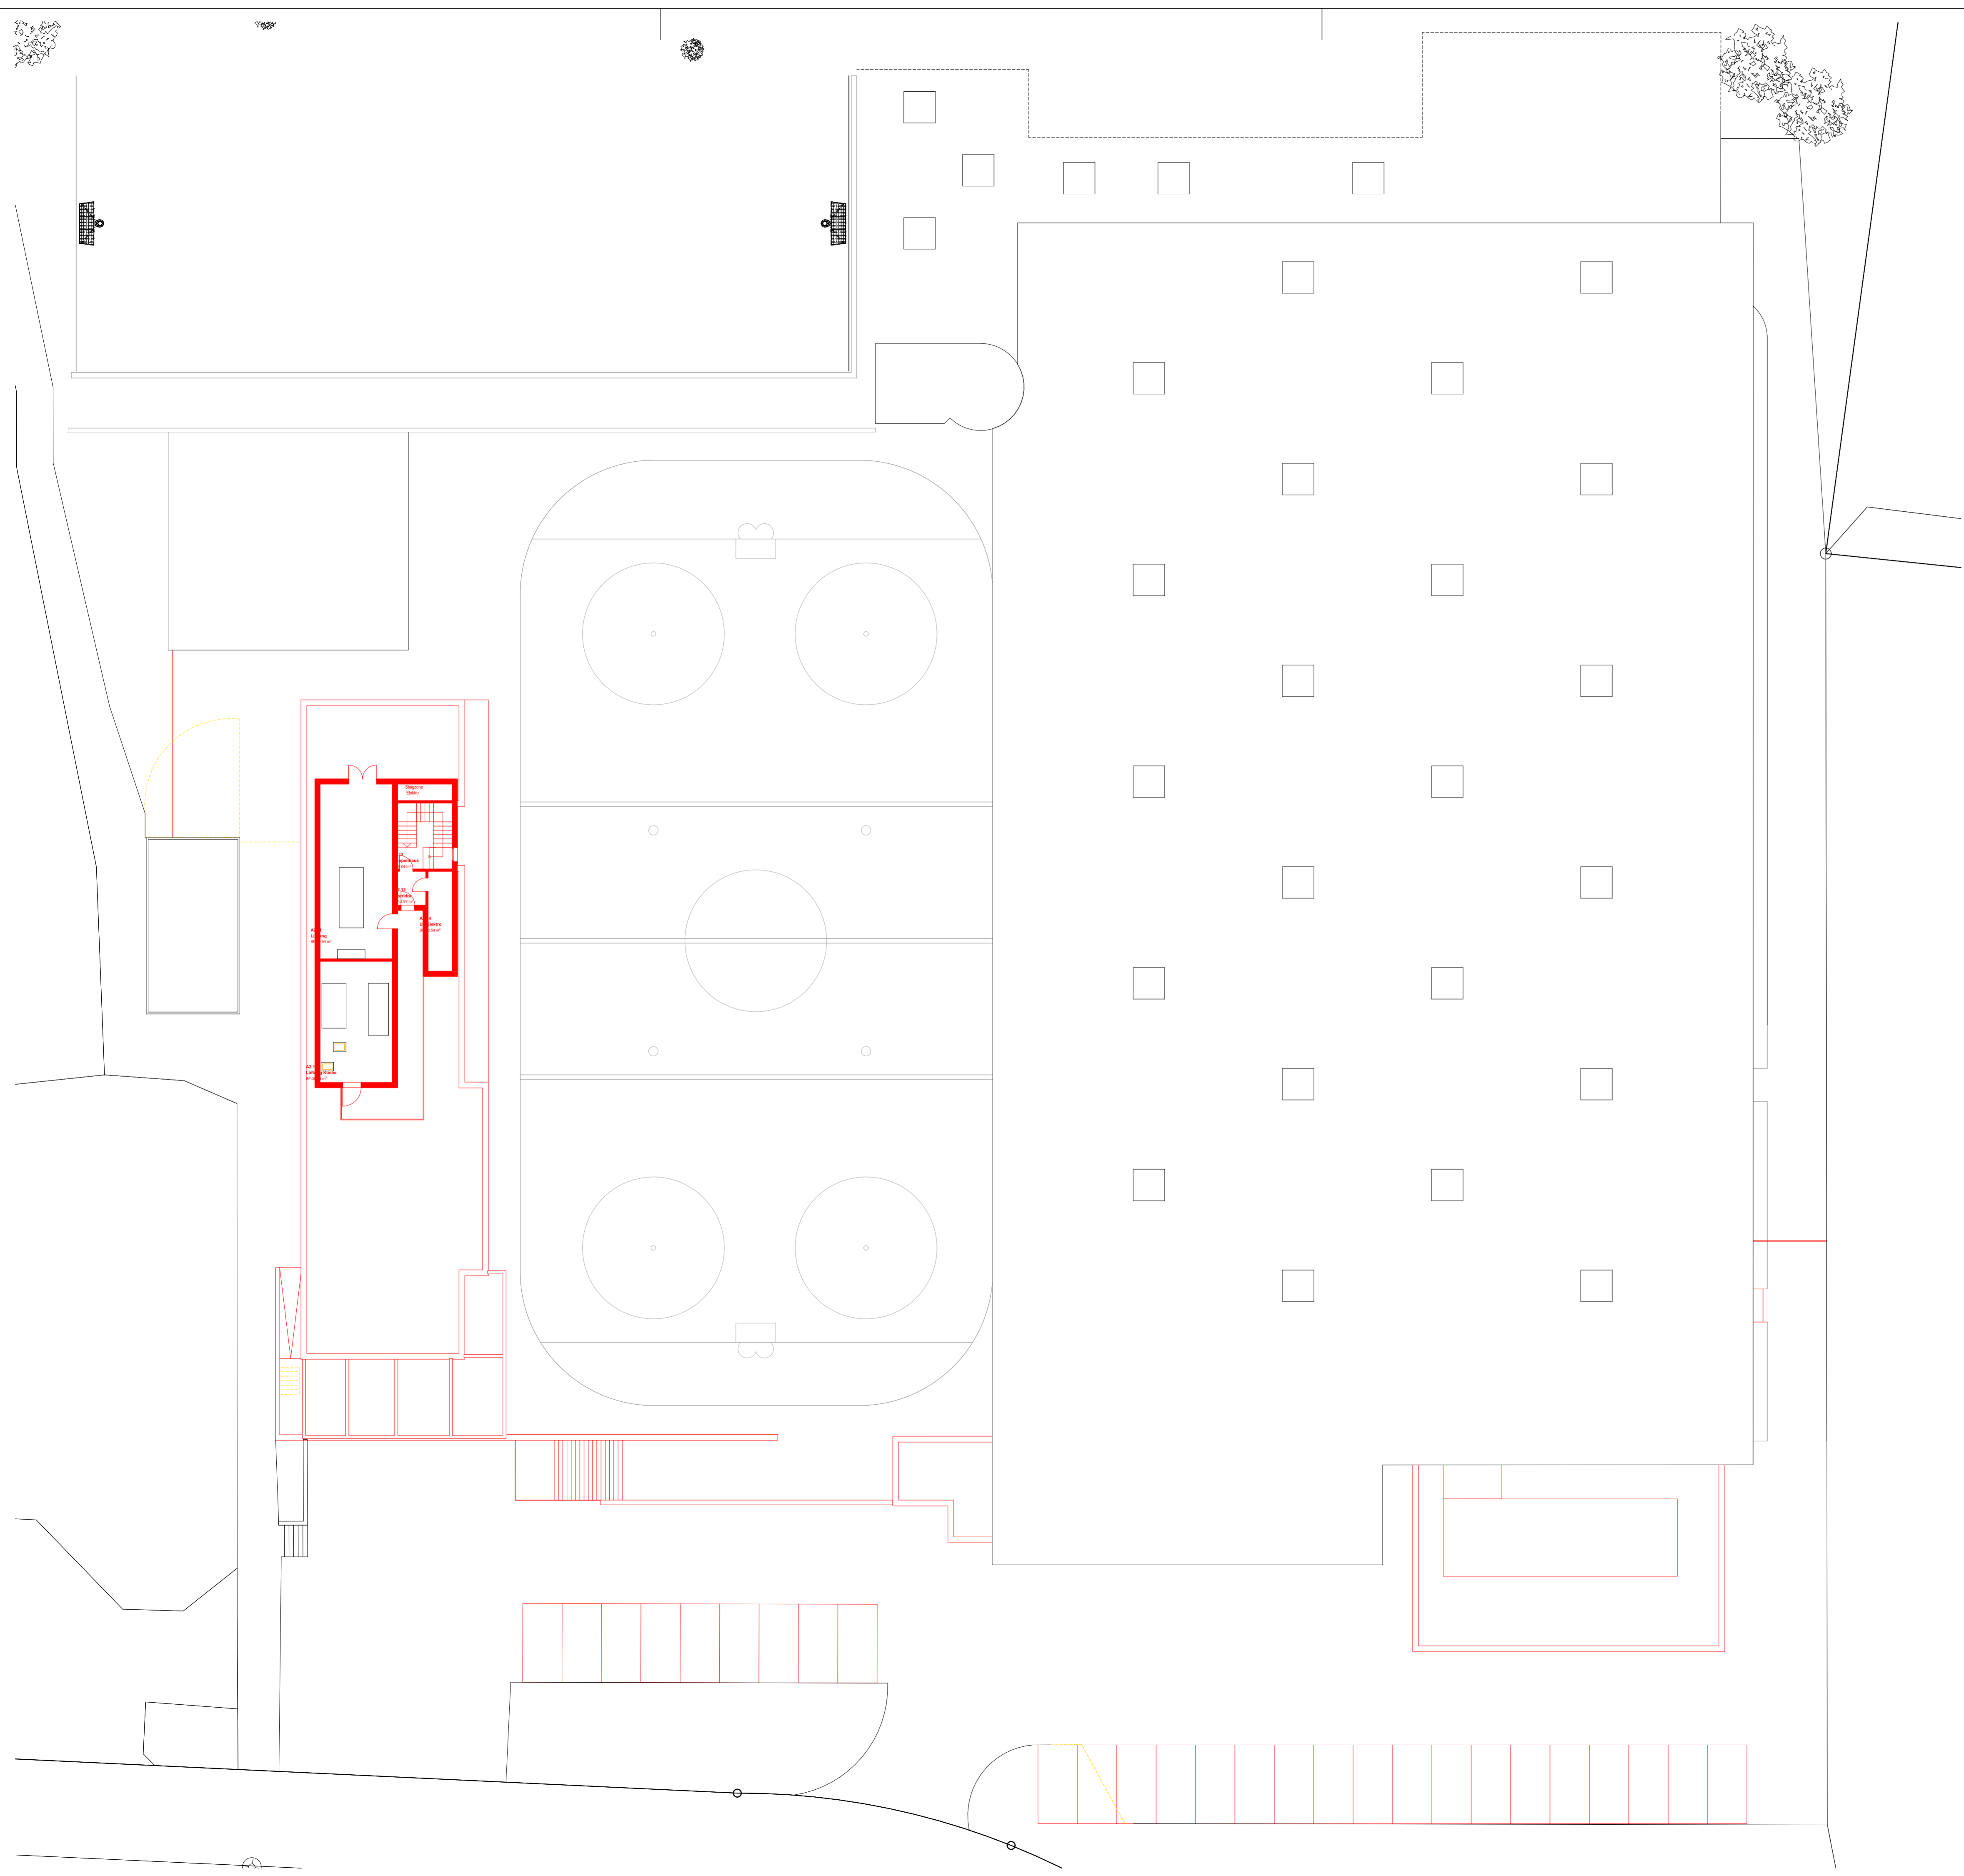

±0.00 = #m ü.M. M.ü.M.

- Legende:**
- Bestehend
 - Neu
 - Abbruch

Ort / Datum: Küsnacht,

Die Bauherrschaft:
Der Grundeigentümer:

Die Bauherrschaft:
Der Grundeigentümer:

Der Projektverfasser: Steingger Baurealisation GmbH, Firststrasse 3, 8835 Feusisberg