


Situation 1:500

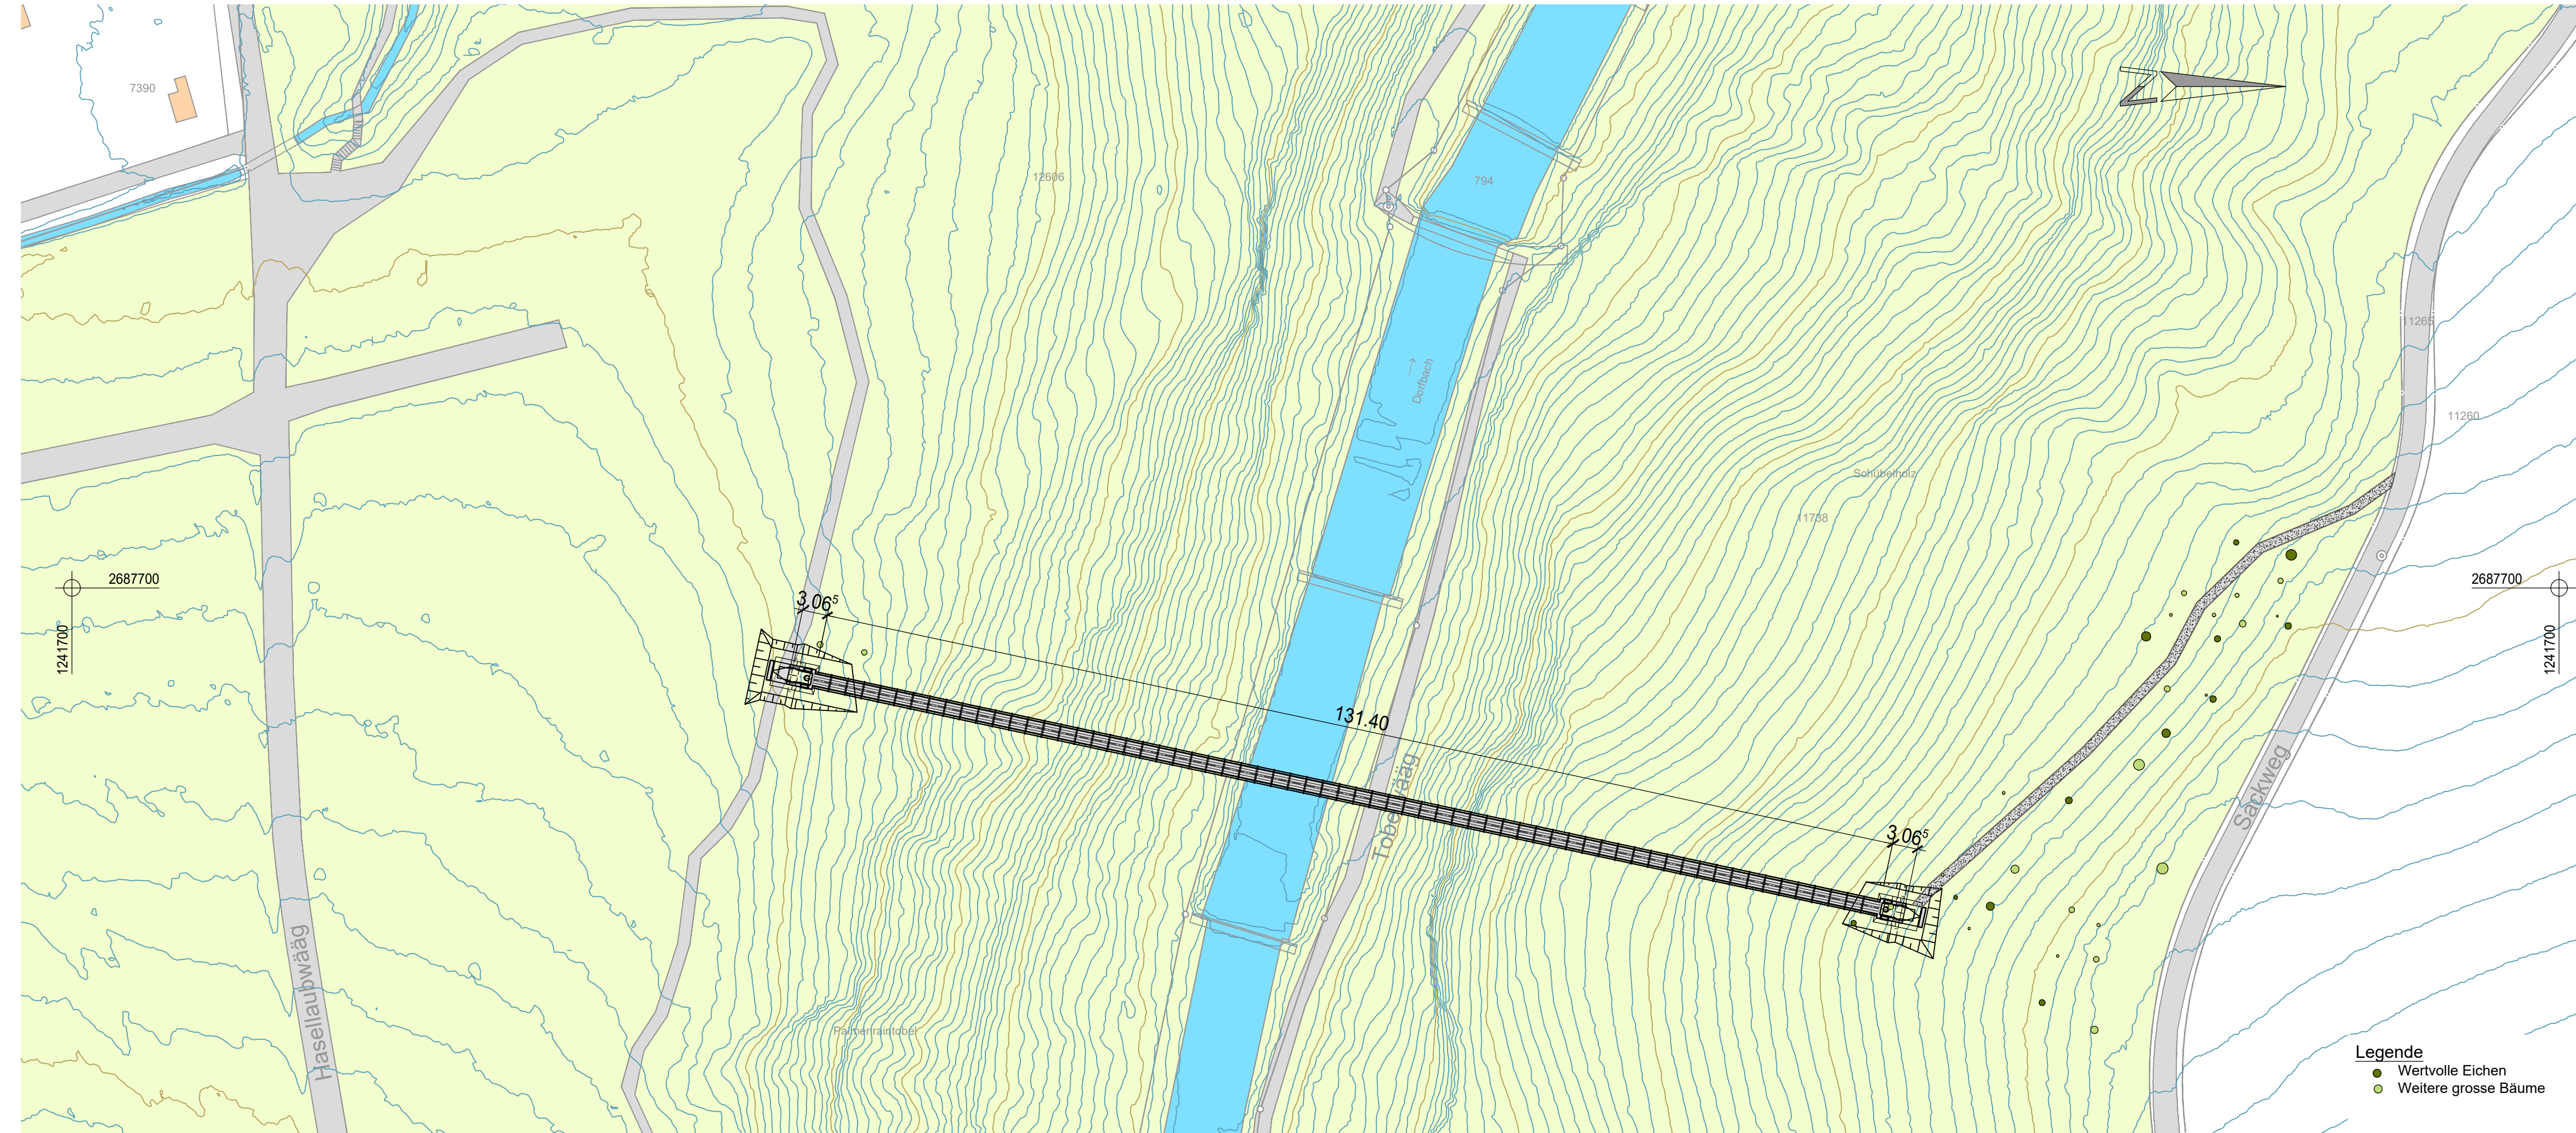

Objekt:  
**Tobelbrücke Küsnacht**

Bauprojekt 2025  
**Situation**

Fachplanung: Ingenieur
Masstab: 1:500
Plan Nr.: 06371.001-02

Grösse:	30/63	Datum:	28.03.2025	Gezeichnet:	NAM	Geprüft:	JOGR	Genehmigt:	BBA
Revision:									
Revision:									
Revision:									

Ingenieur: <b>Basler &amp; Hofmann</b> Ingenieure, Planer und Berater Forchstrasse 395, Postfach, CH-8032 Zürich T +41 44 387 11 22, F +41 44 387 11 00 www.baslerhofmann.ch	Bauherr: <b>Gemeindeverwaltung Küsnacht</b> Abteilung Tiefbau und Sicherheit Obere Dorfstrasse 32 8700 Küsnacht
---	---