
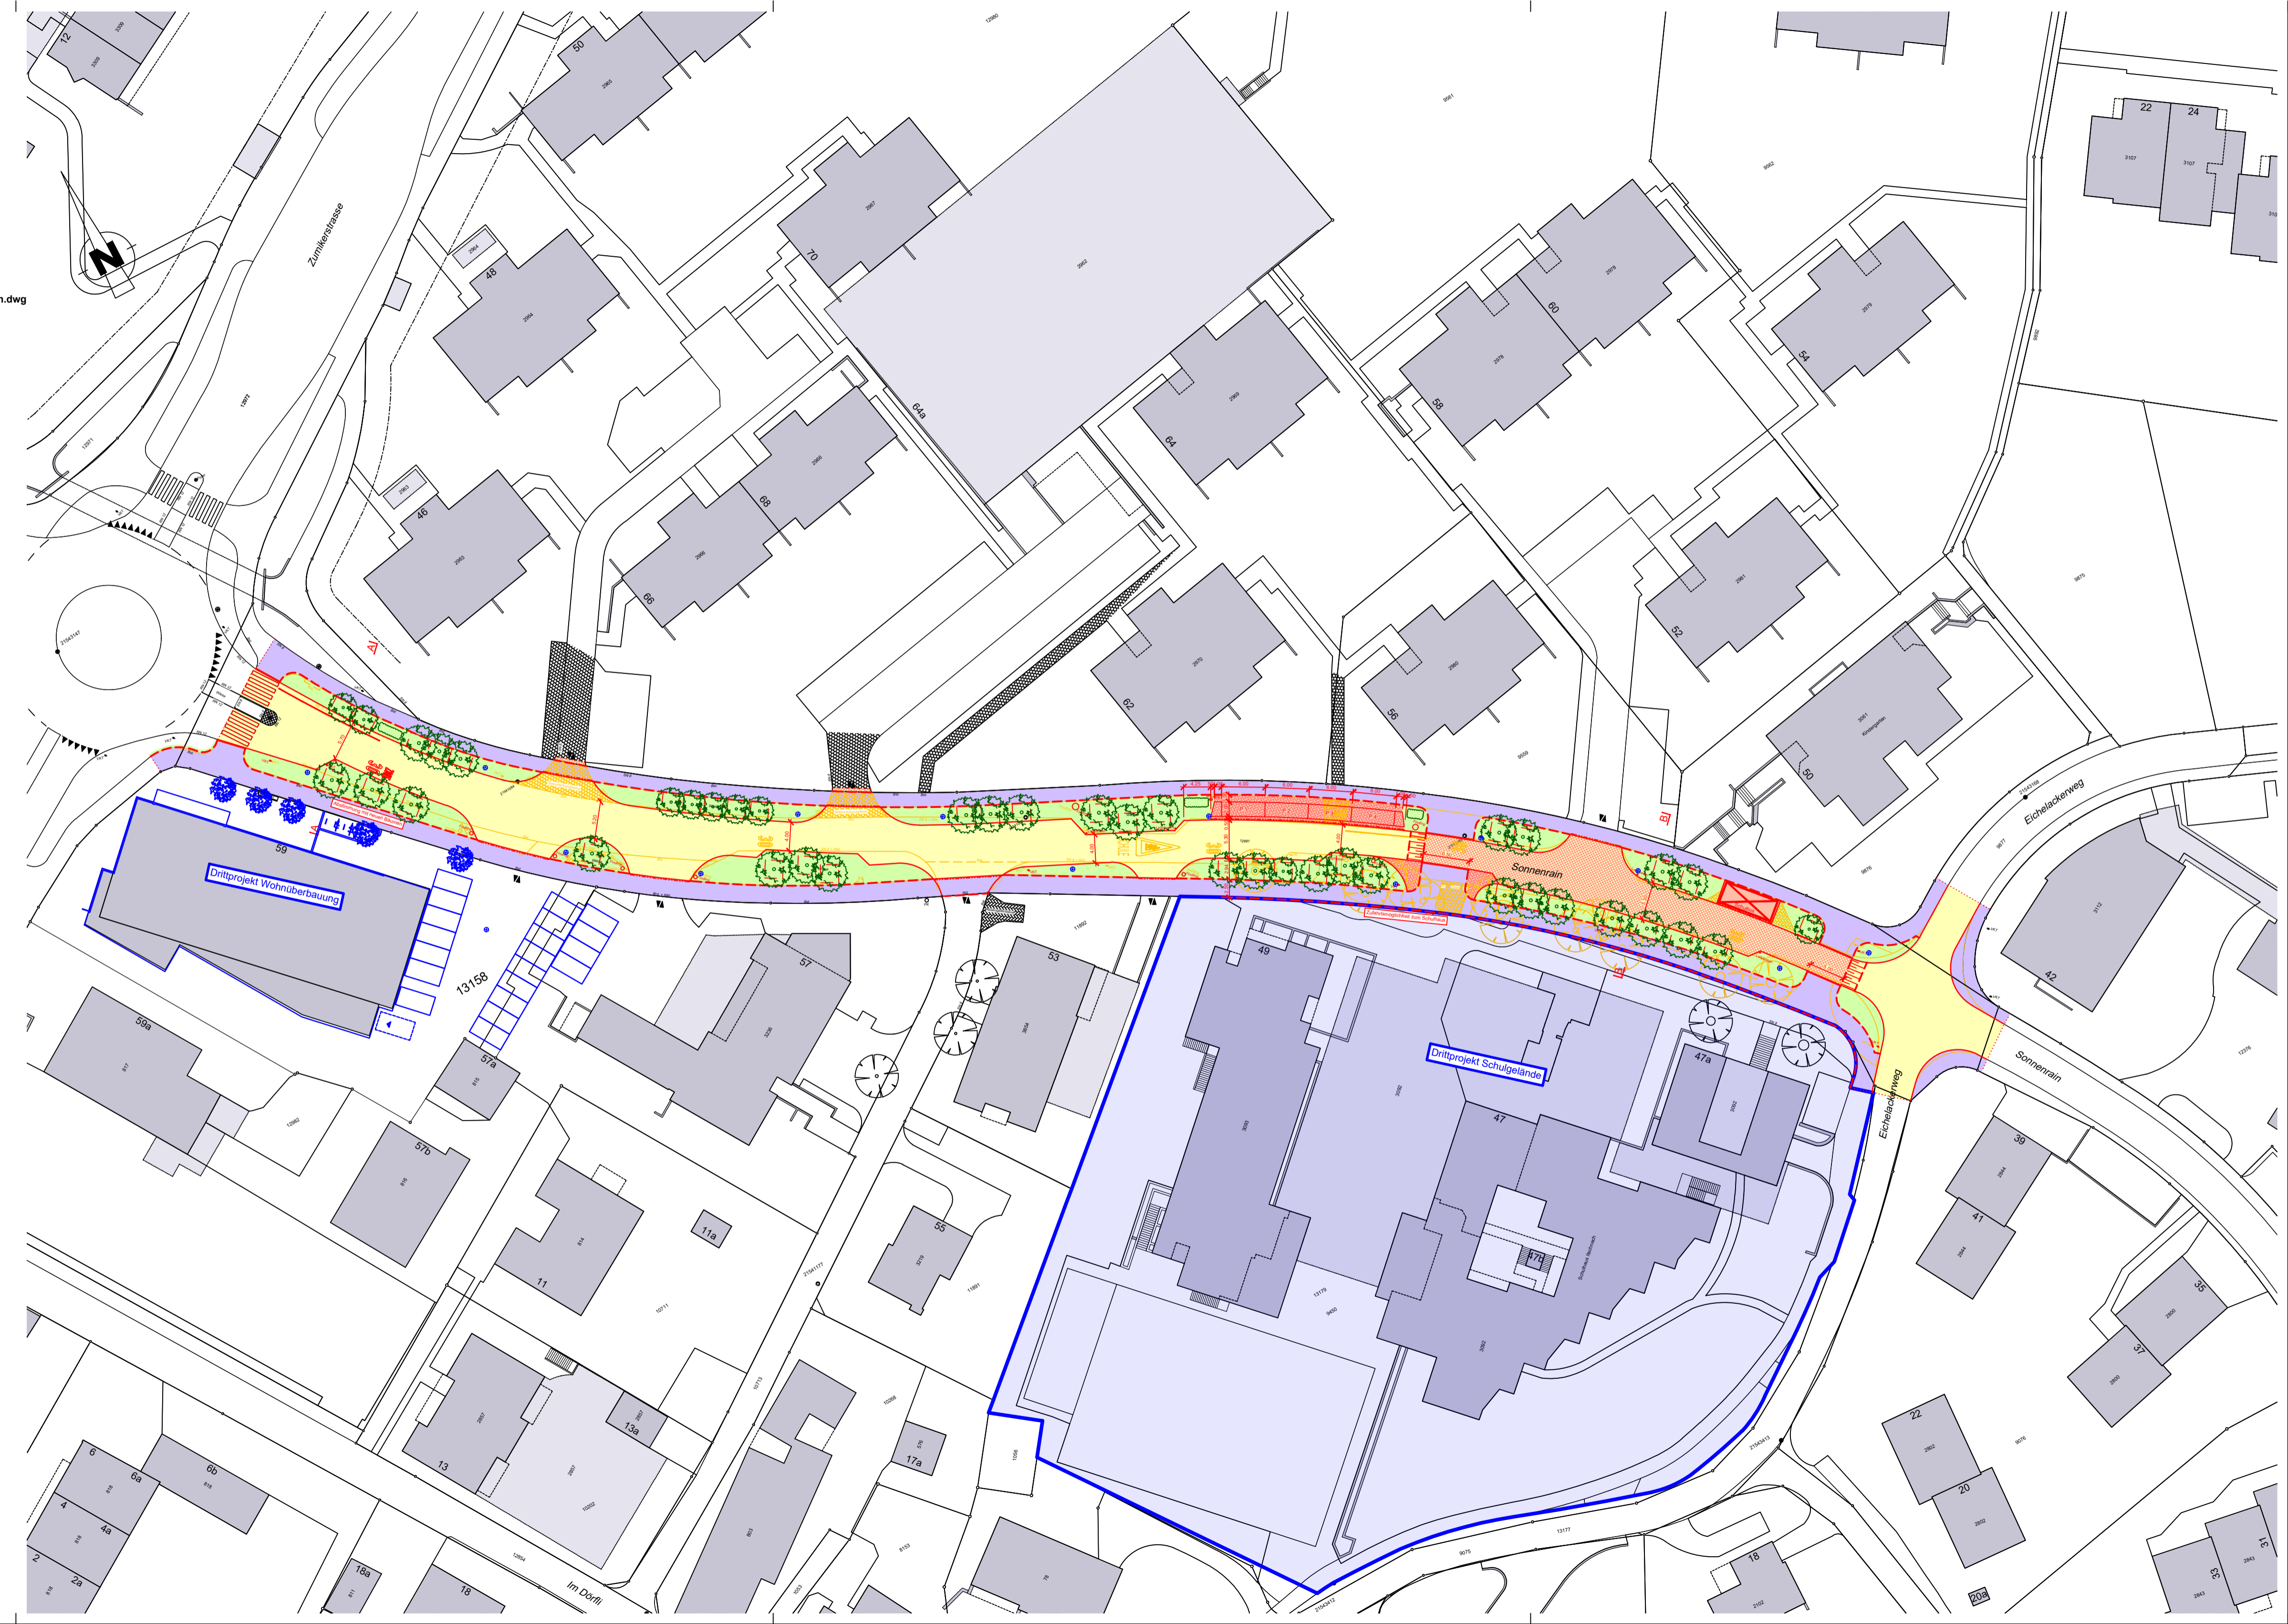


Bearbeitungsstufe: Bauprojekt light					
Gemeinde : 154 Küsnacht					
Strasse : Sonnenrain					
Strecke : Zumikerstrasse - Eichelackerweg					
Bauwerk : Sonnenrain					
Auflageplan gemäss § 16 StrG					
Übersichtsplan 1:500					
Gez.: stlv	Gepr.: scdo	Format: 45/84	Proj.-Nr.: 29739	-	-
Dat.: 16.01.26		Änderung:		CAD-File: 29739-101_Übersichtsplan.dwg	
Projektverfasser		tbfpartner		Beckenhofstrasse 35 Postfach 8042 Zürich	
				T +41 43 255 23 00 F +41 43 255 23 99 E-Mail tbf@tbf.ch	
Nr.: 29739-101					

CAD Name : T:\29000 - 29999\29739\100 GP\108 CAD\200 Bauprojekt light\02 Autocad\29739-101_Übersichtsplan.dwg Plot Datum : 21.05.2026 / 11:08

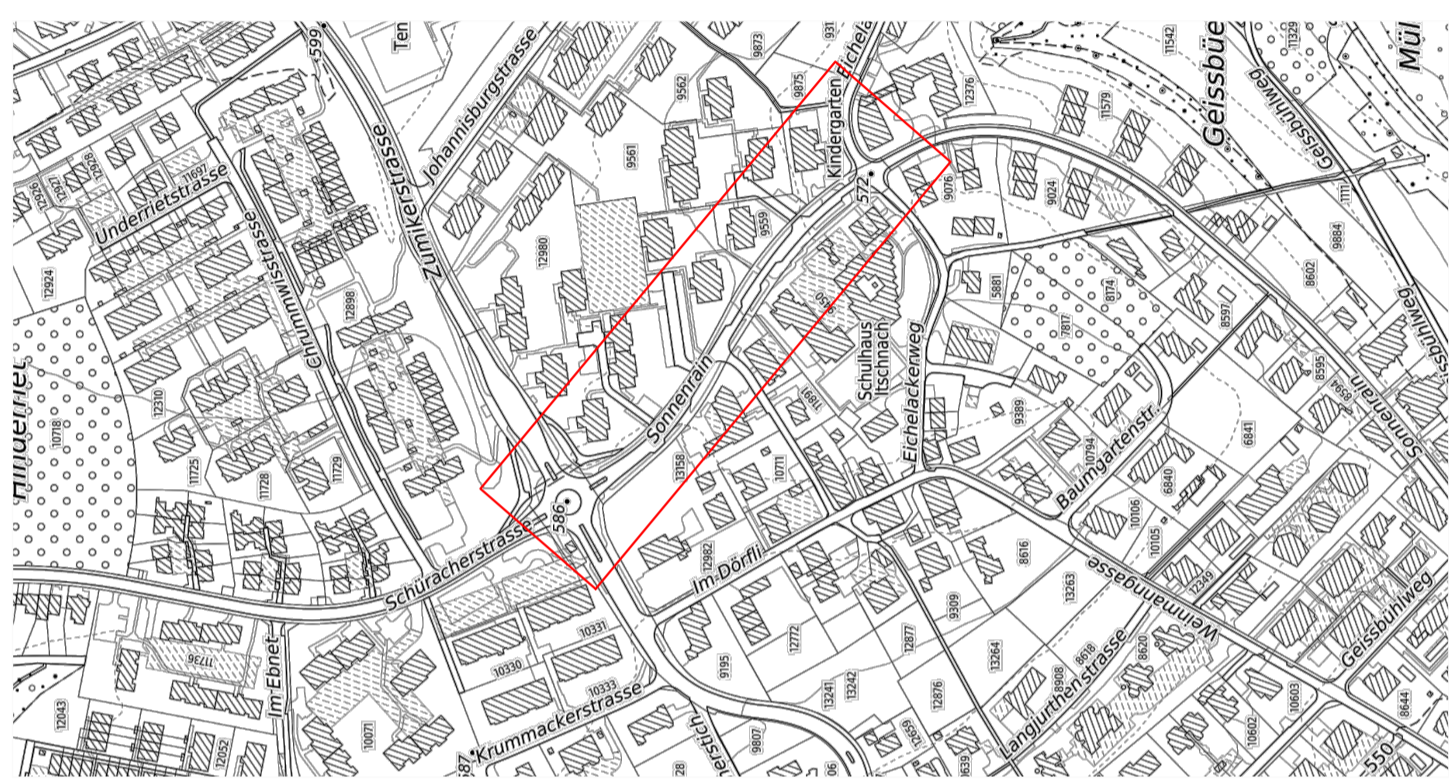

Legende:

- Strassenbau:**
- 1385 m² Fahrbahn
 - 30 m² Schulbushaltestelle (befestigt)
 - 1305 m² Gehweg
 - 980 m² Grünfläche
 - 120 m² Rasengittersteine
 - 335 m² Pflasterung
- öffentliche Beleuchtung (ö.B.)
 - Grenzpunkte / Grenzlinien
 - Private Zu- + Wegfahrt
 - Parkplätze öffentlich (P)
 - Rampe
 - Hecke neu
 - Baumgrube neu (A = 6.25 m²)
 - Markierung
 - Findling
- Randstein
 - Randsteinabsenkung Typ 2
 - Randstein
 - Randsteinabsenkung Typ 1
 - Randsteinabsenkung Typ 2
 - Bundstein
 - Belagsschnitt
 - Drittprojekt
 - Abbruch