




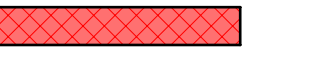
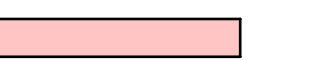



# Ansicht 1:100, Aufgang Seite Berg

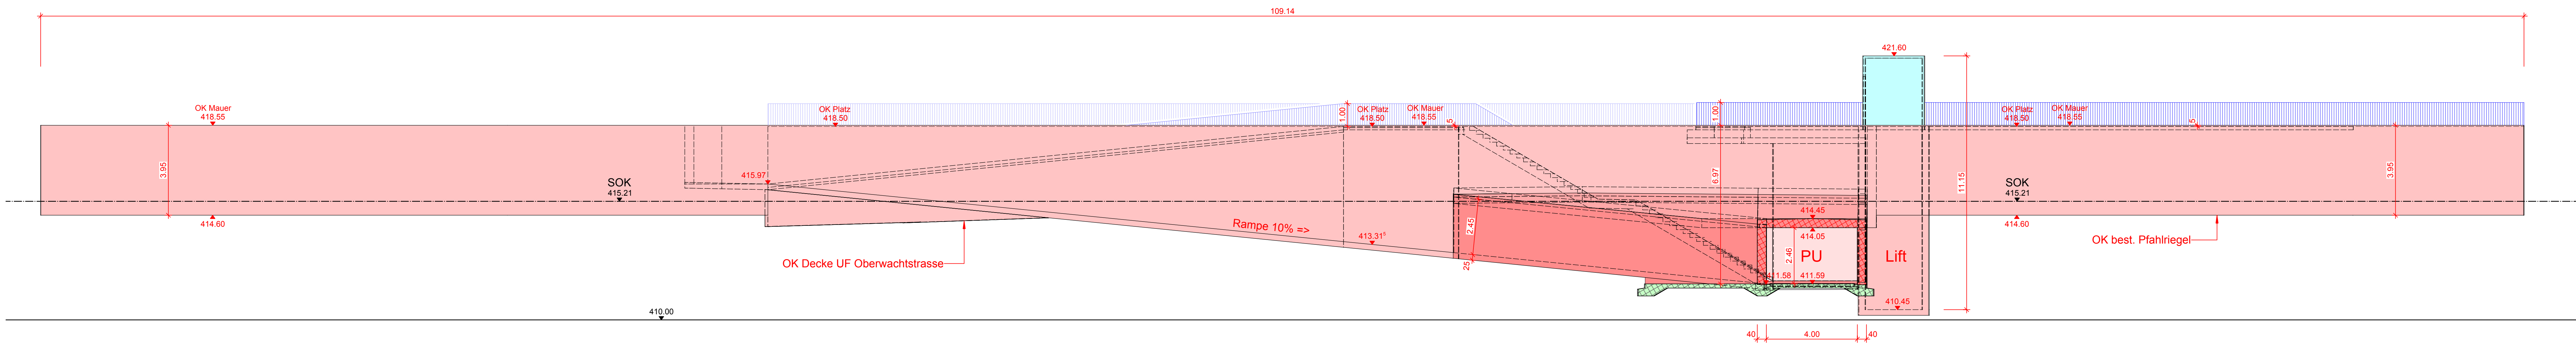


# Situation 1:200

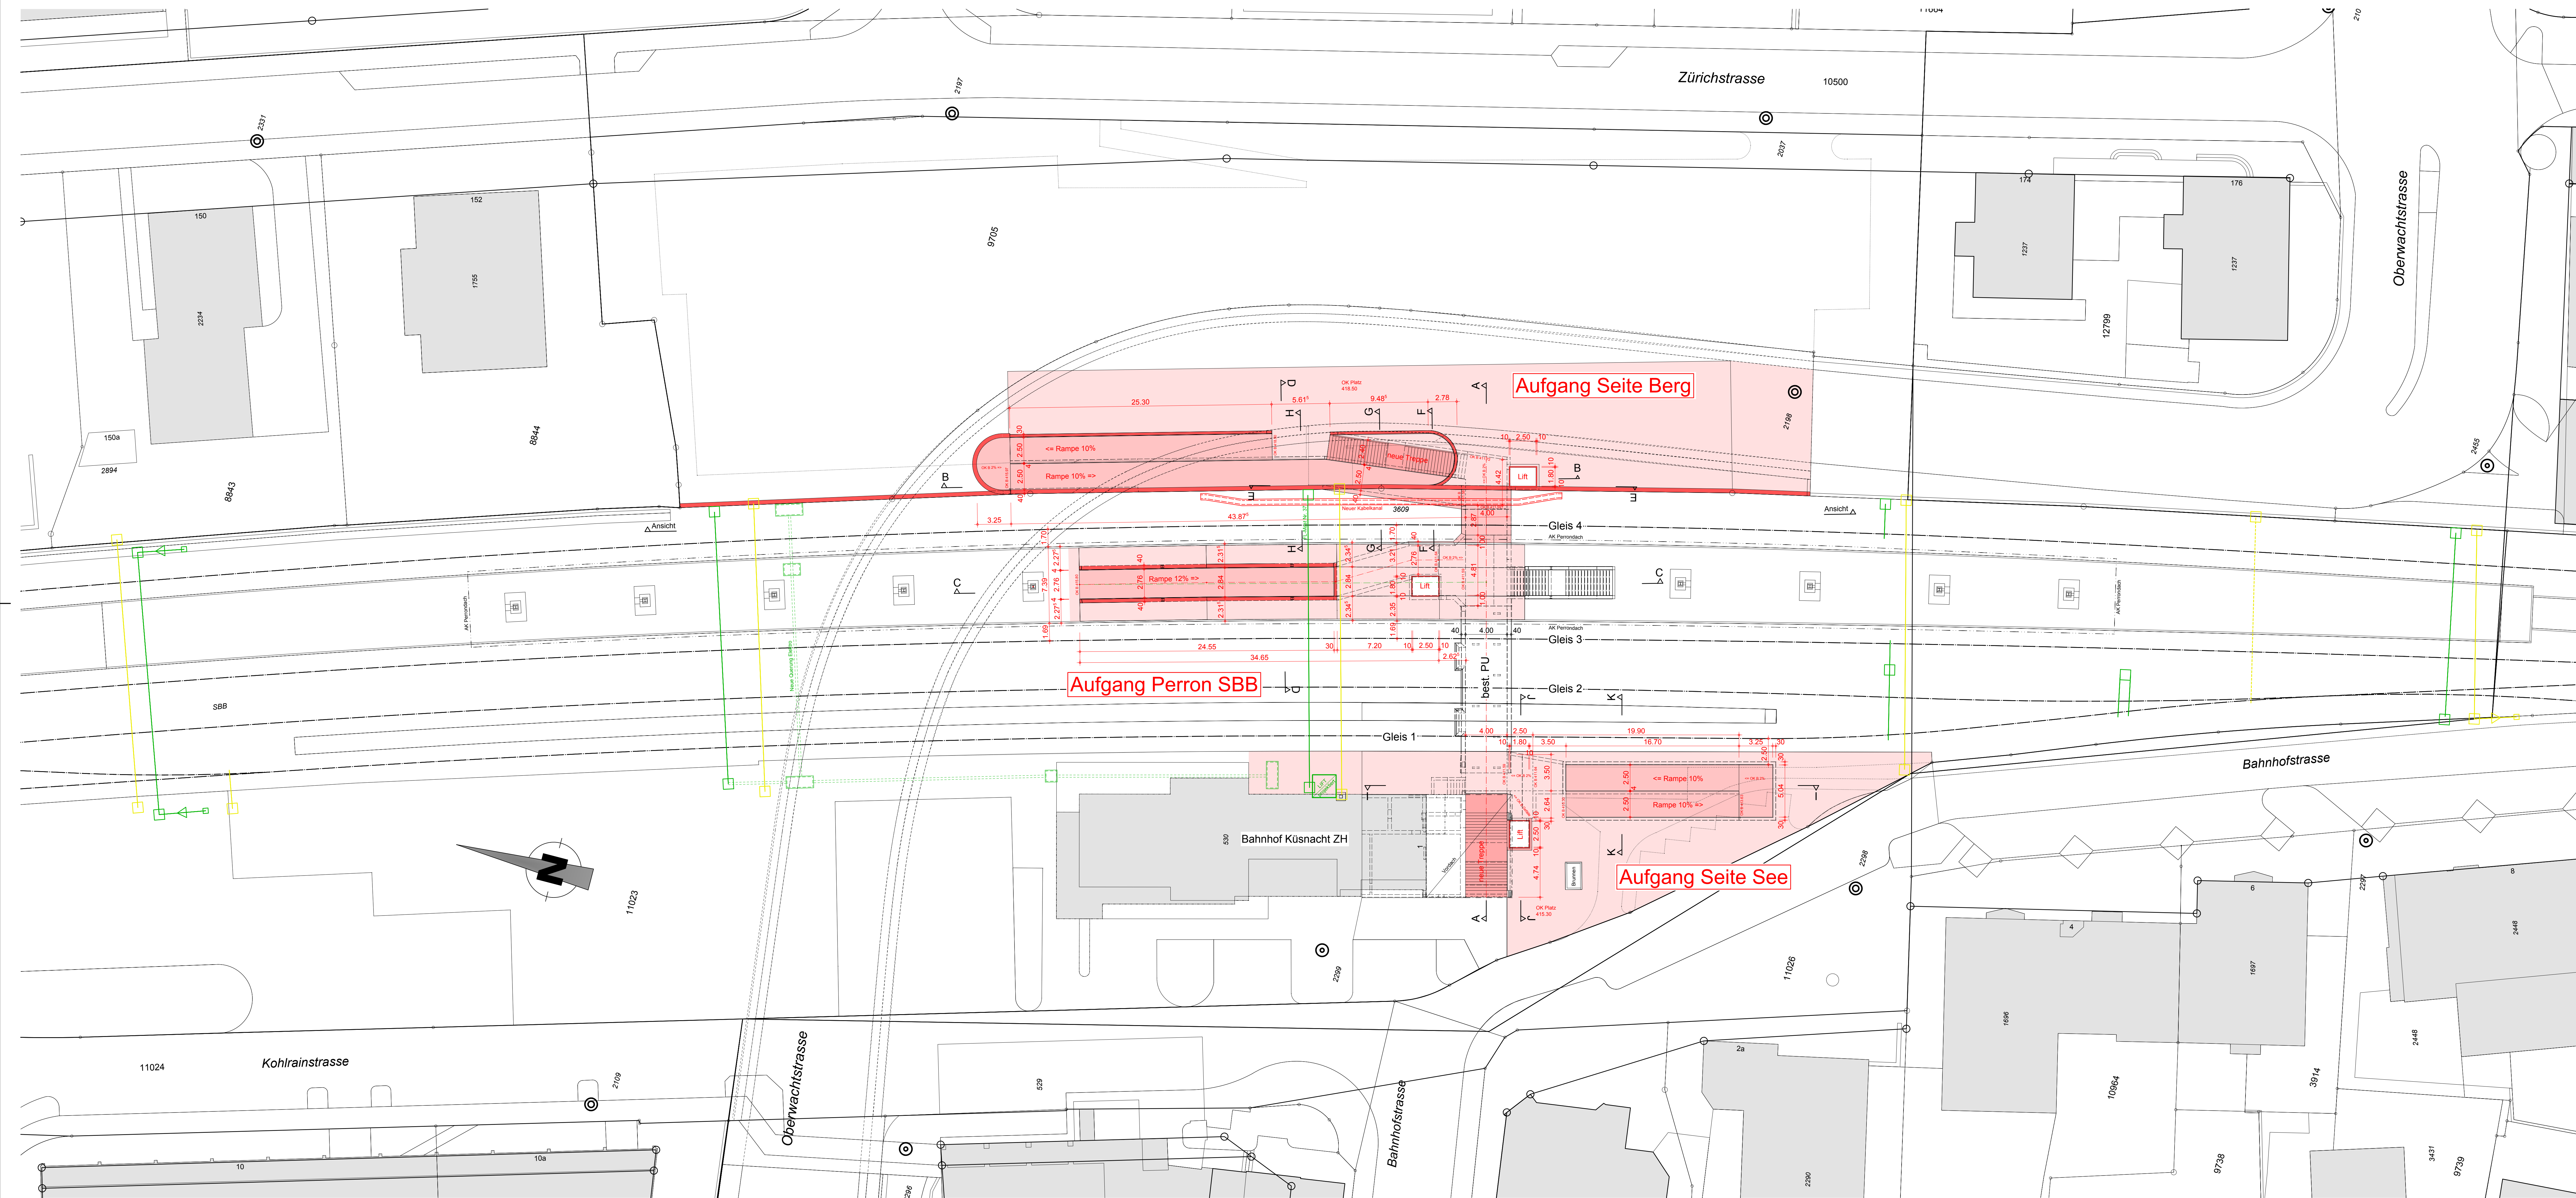

## Legende Bauteile

-  Beton bestehend
-  Beton neu geschnitten
-  Beton neu Ansicht
-  Stahlbau
-  Verglasung
-  Drittprojekte

## Achsenystem

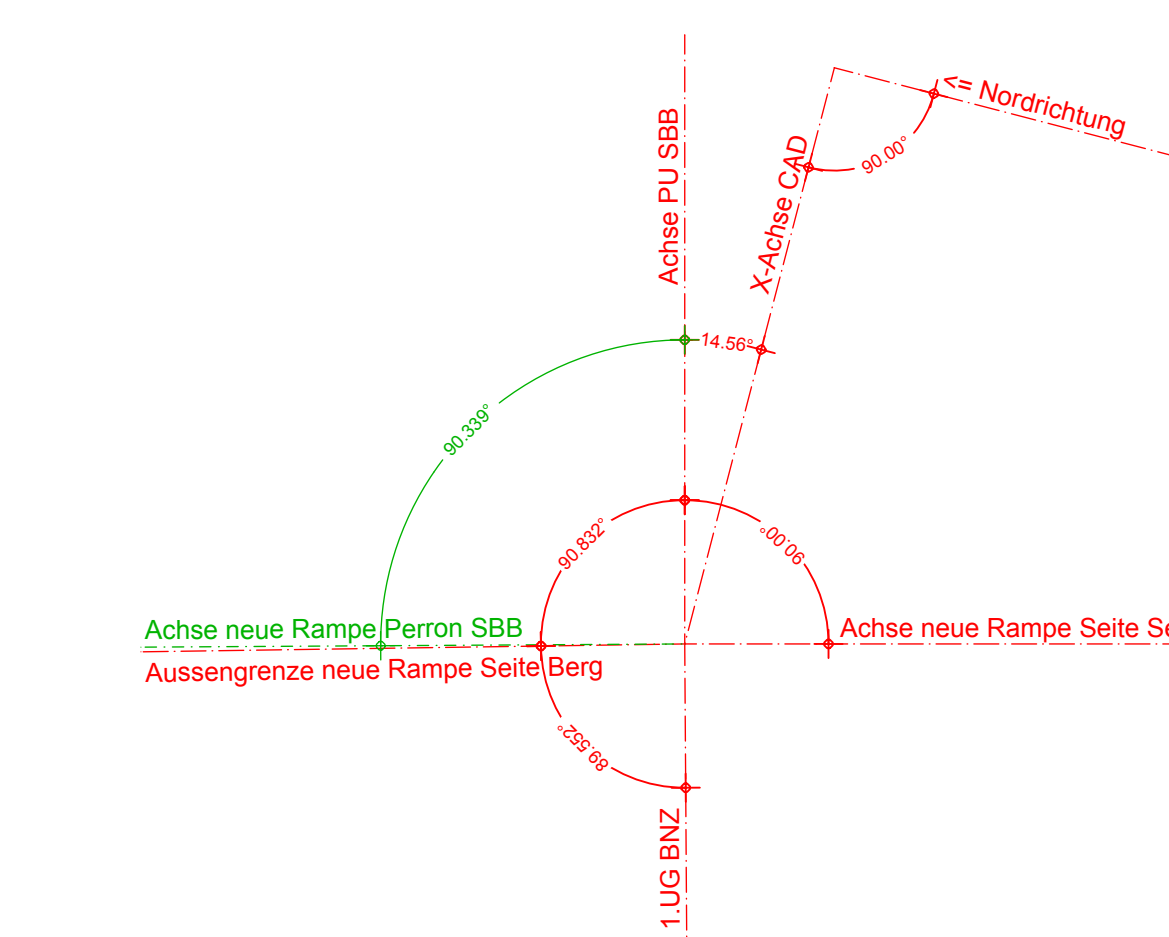

Bauprojekt Übersicht Projektplan Situation und Ansicht 2553.2 - 200

Index	Datum	Gez.	Gepr.	Erstellung / Änderung
	15.12.2016	FB	FAU	

## Auflage zur UA vom 12.2.2017

<p><b>IG SYNAXIS - ACS PARTNER</b></p> <p>SYNAXIS AG Thurgauerstrasse 56, 8050 Zürich www.synaxis.ch</p> <p>ACS-Partner AG Gubelstrasse 28, 8000 Zürich www.acs-partner.ch</p>	<p><b>synaxis</b></p> <p>Tel: +41 44 316 67 77 Fax: +41 44 316 67 59 Mail: zürich@synaxis.ch</p> <p>Tel: +41 44 316 88 88 Fax: +41 44 316 88 99 Mail: info.zuerich@acs-partner.ch</p>
<p>Objekt: <b>PU SBB Küssnacht</b></p> <p>Planart / Titel: <b>Bauprojekt Übersicht Projektplan Situation und Ansicht</b></p> <p>Plan-Nr: <b>2553.2 - 200</b></p> <p>CAO/Alpina Vorlage CH PP 2013 Ing. Hottelro, Synaxis</p>	<p>Projekt Nr.: 2553.2</p> <p>Massstab: <b>1:200/1:100</b></p> <p>Plan-Format: 1470 x 850</p> <p>Horizontale: ± 0 = ...</p> <p>Index</p> <p>Print Datum: 15.12.2016</p>