



Ansicht Ost  
Schnitt HH

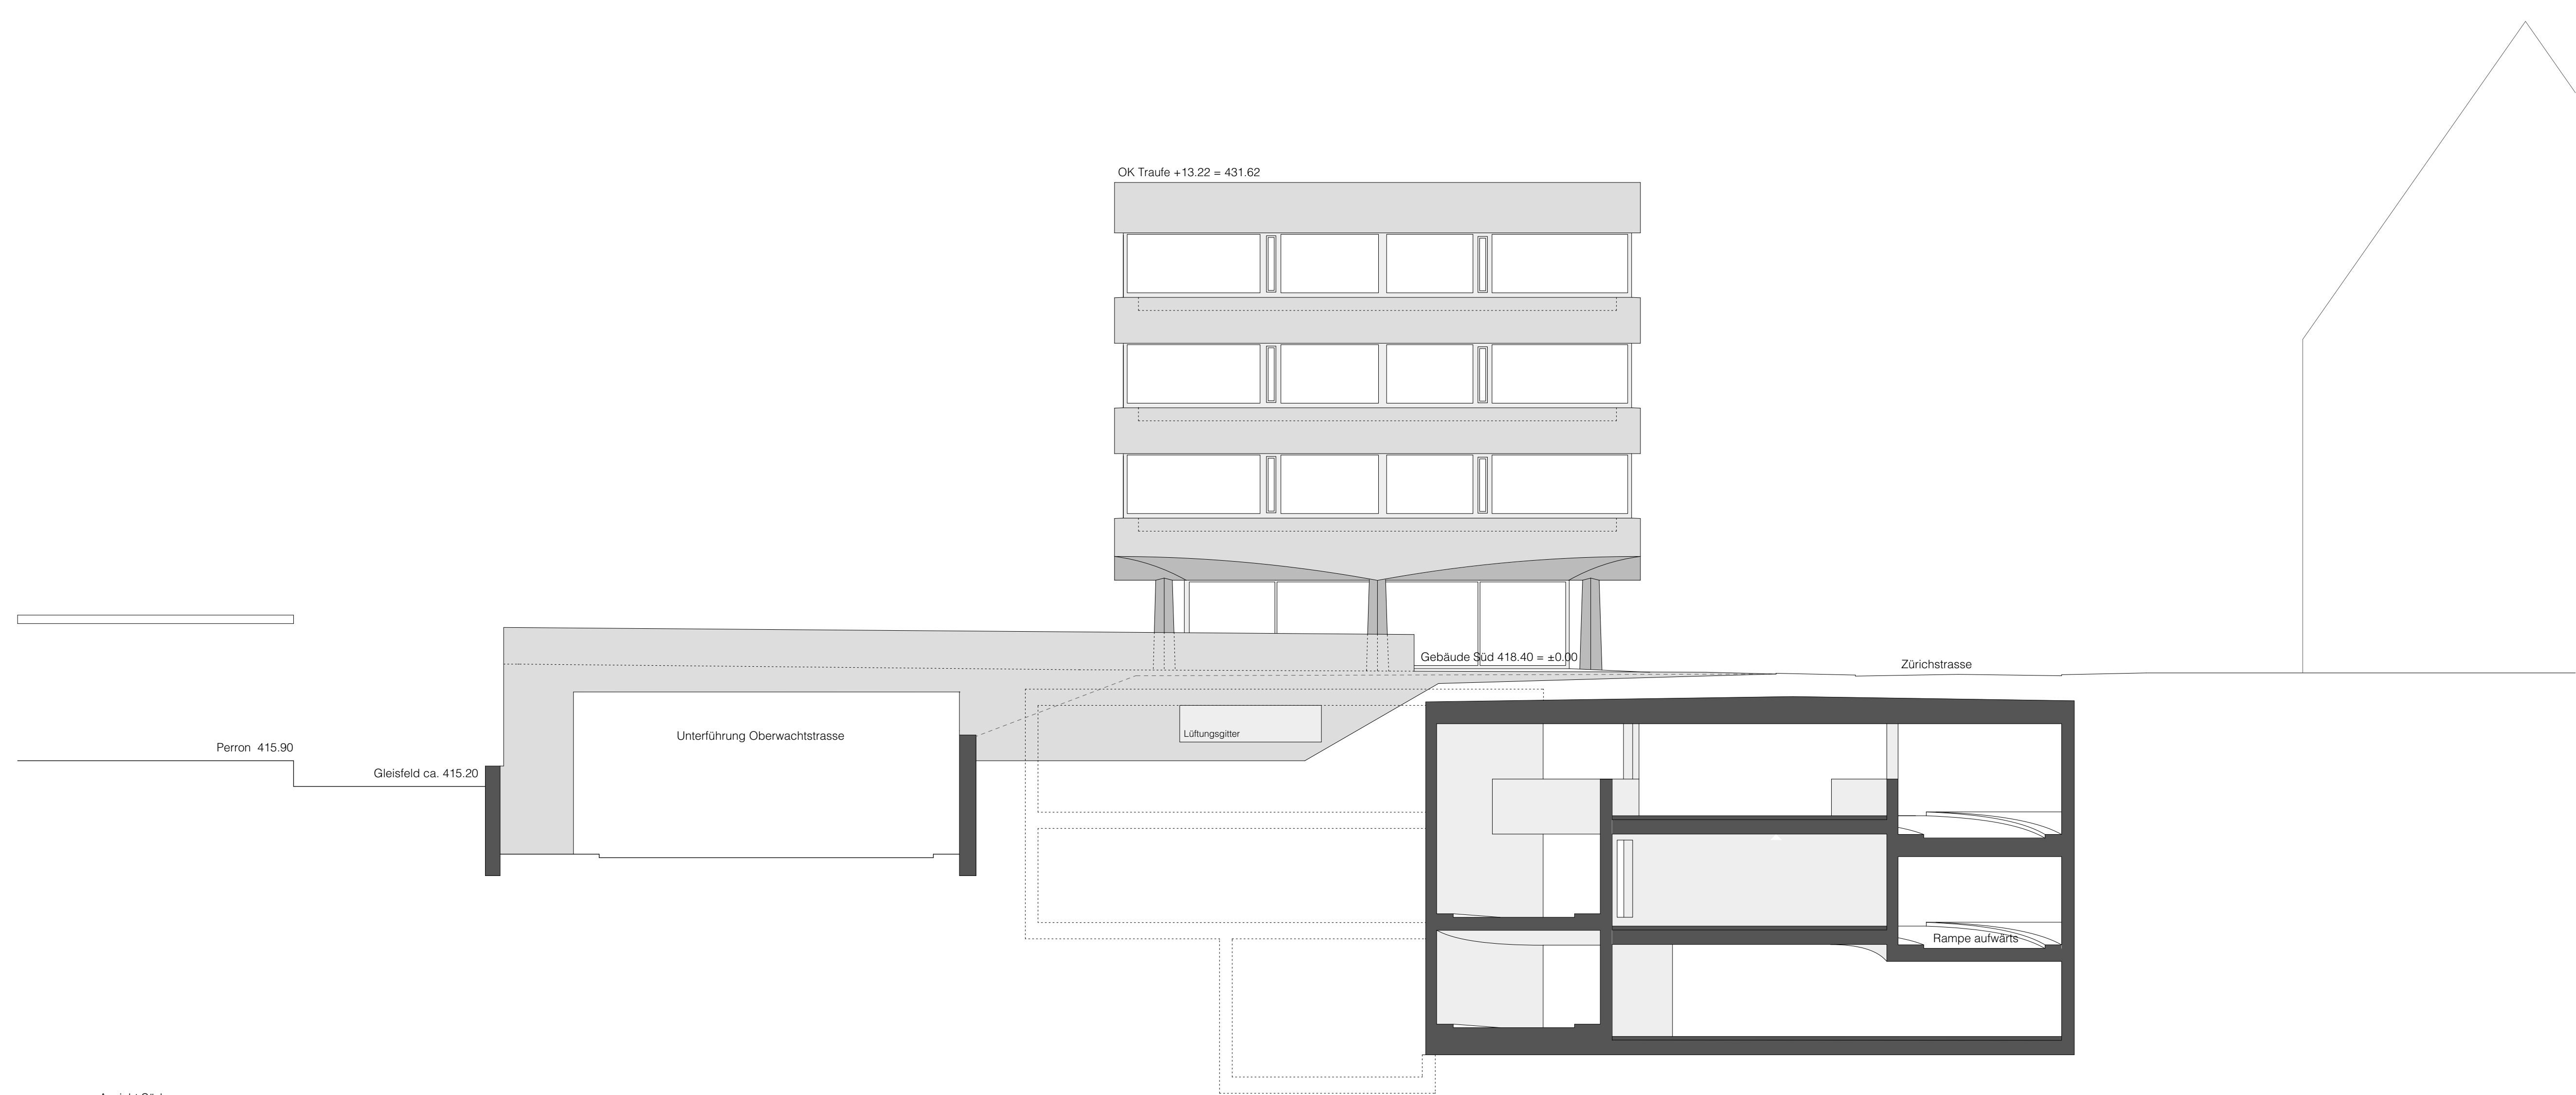

Ansicht Süd

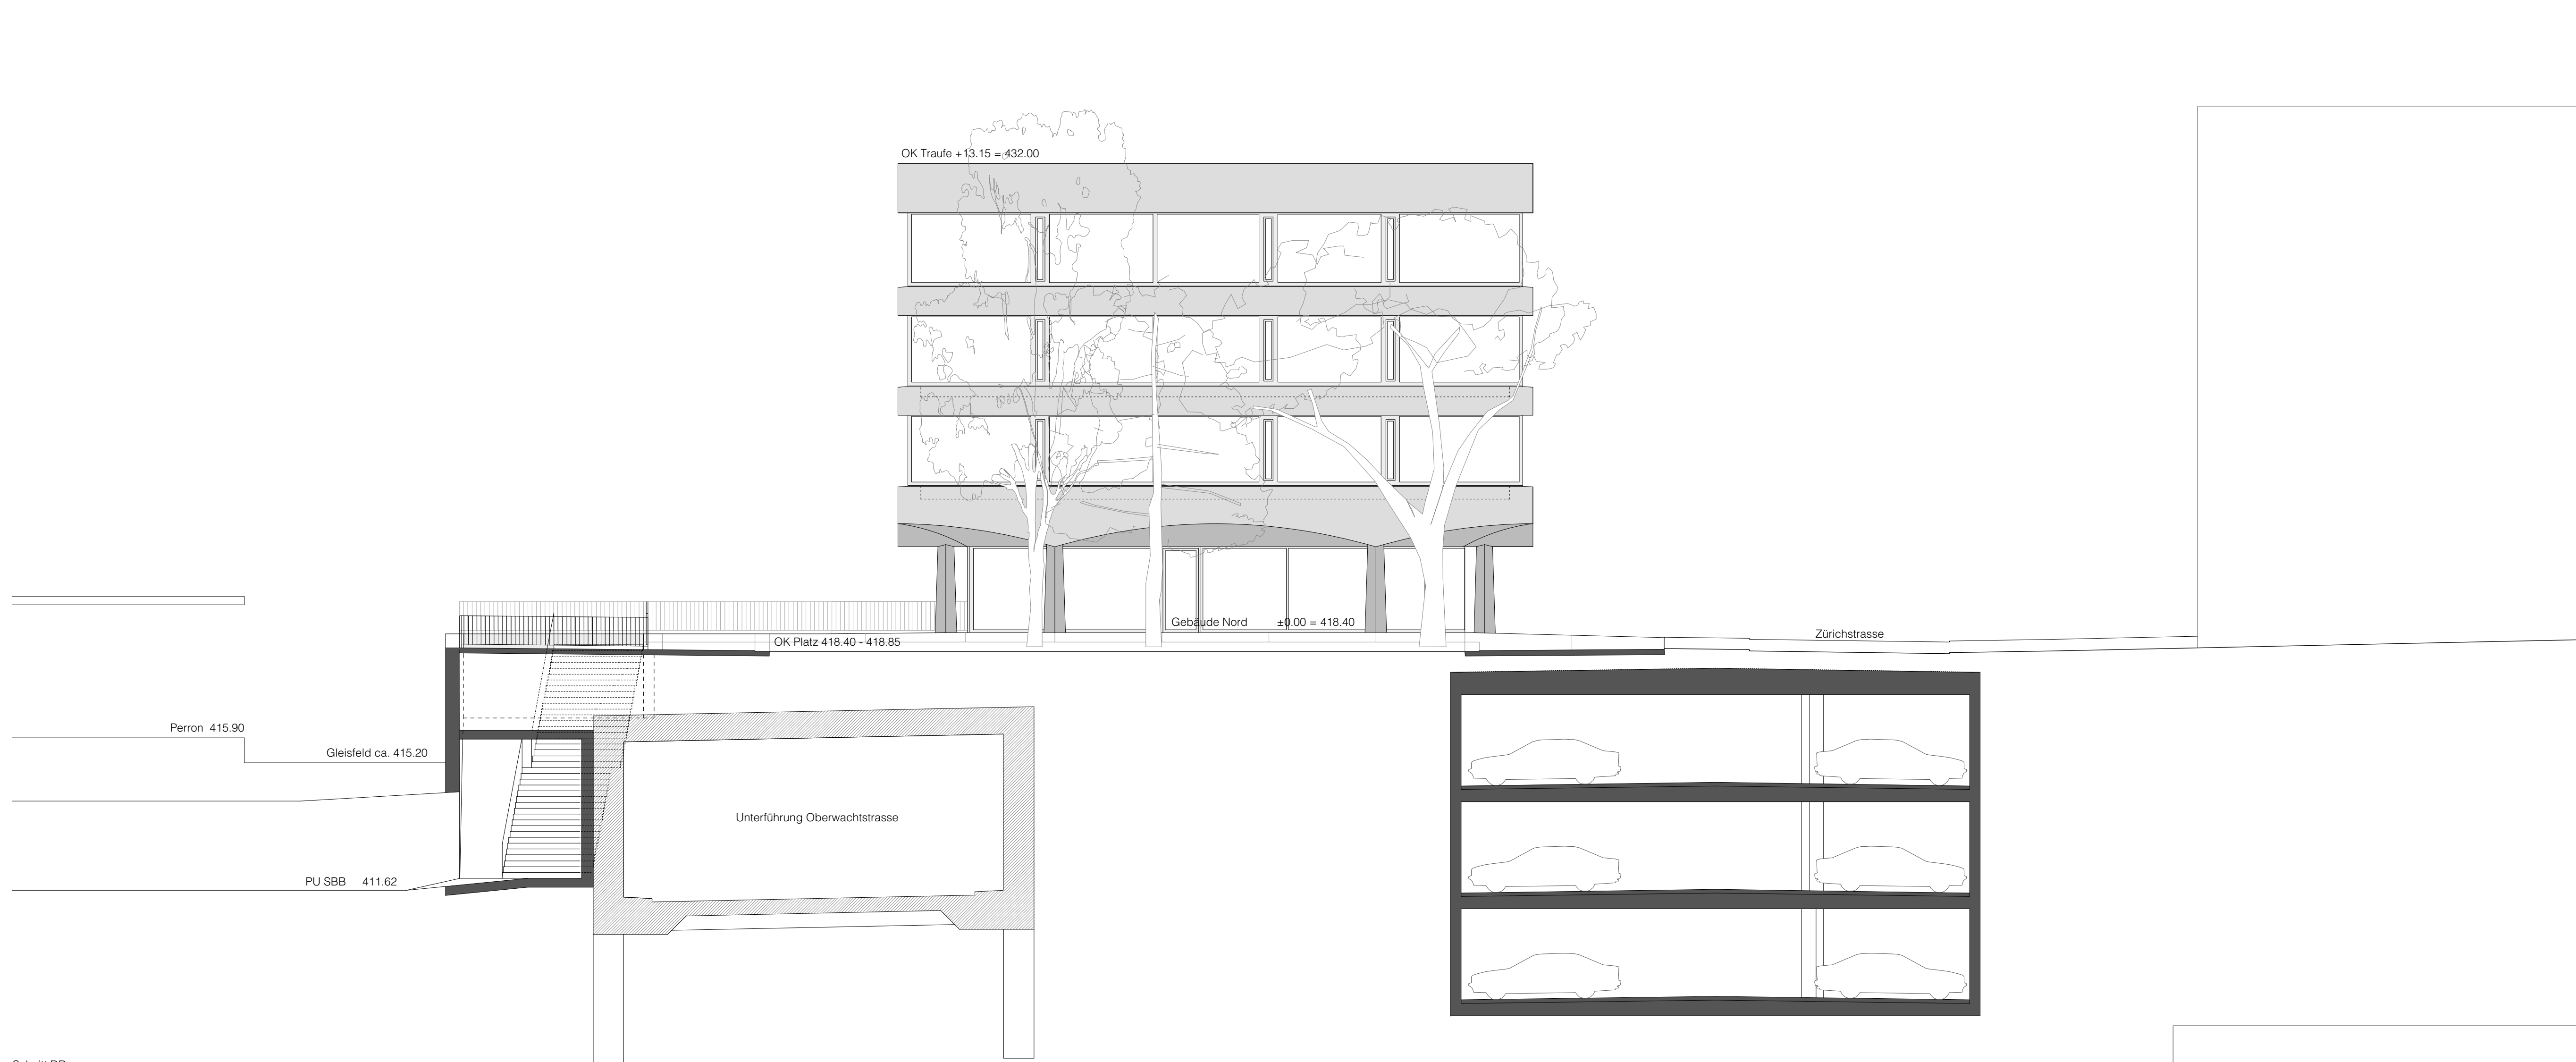

Schnitt DD

Projekt Zentrumsentwicklung Künacht		Datum: 30.11.2018	
Bauprojekt: Ansicht Süd / Schnitt D / Schnitt H		Format: 1550x840	
		Maßstab: 1:100	
Bauherrschaft:	Gemeinde Künacht, Obere Dorfstrasse 32, CH-8700 Künacht		
Architekt:	ARGE Raumbürourbalplus, Feldstrasse 133, CH-8004 Zürich T. + 41 43 317 12 00, info@raumbureau.ch		