

ZONENPLAN

1:10'000

Von der Gemeindeversammlung festgesetzt am 5. Dezember 1994

Namens der Gemeindeversammlung:
Der Präsident: *i.v. Naef*

Vom Regierungsrat am 23. Apr. 1995
mit Beschluss Nr. 2565 genehmigt.

Vom Regierungsrat
Der Staatssekretär:



Legende

- Lärm-Empfindlichkeitsstufe (ES)
- III Kantonale Landschaftszonen § 36 PBG
 - III Kantonale Freihaltezone §§ 39 ff PBG
- Kommunale Zonen
- III K2 Kernzone 2-geschossig
 - III K3 Kernzone 3-geschossig
 - II W2/1.15 Wohnzone 2-geschossig
 - II W2/1.30 Wohnzone 2-geschossig
 - II W2/1.40 Wohnzone 2-geschossig
 - II W2/1.50 Wohnzone 2-geschossig
 - II W2/1.75 Wohnzone 2-geschossig
 - III WG2/2.30 Wohnzone 2-geschossig mit Gewerbeanteil
 - III W3/2.40 Wohnzone 3-geschossig
 - II W3/2.75 Wohnzone 3-geschossig
 - III WG3/2.75 Wohnzone 3-geschossig mit Gewerbeanteil
 - II W4/3.80 Wohnzone 4-geschossig
 - III* Wohnzone 4-geschossig ohne Baumassenziffer
 - III Gewerbe grundsätzlich unzulässig
 - III Gebiet mit besonderer Nutzungsanordnung: Art. 34 BZO
 - III mässig störendes Gewerbe zulässig
 - III G Gewerbezone
 - III I 1 Industriezone
 - III I 2 Industriezone
 - III OEB Zone für öffentliche Bauten

- Erholungszonen
- III E1 Familiengärten Himmel
 - III E2 Familiengärten Allmend
 - III E3 Familiengärten Eichelacker
 - II E4 Anlage vor Pflegeheim Bethesda
 - III E5 Pfadfinderhütten Mattstien
 - III E6 Pfadfinderhütte Geissbühl
 - III E7 Spiel- und Sportplatz Eichelacker
 - III E8 Garten Restaurant Sonne
 - III E9 Garten Restaurant Ermitage
 - * F Freihaltezone
 - keine R Reservezone


- Gestaltungspläne
- II GP Gestaltungplan Bogleren (Bereich Nord) vom 30. 8. 1994
 - II GP 2 Gestaltungplan Bogleren (Bereich Süd) vom 9. 1. 1991
 - II GP 3 Gestaltungplan Schöbel vom 13. 8. 1986
 - II GP 4 Gestaltungplan St. Raphael Park vom 18. 11. 1987
 - II GP 5 Gestaltungplan Sunnewald vom 18. 5. 1988
 - II GP 6 Gestaltungplan Klinik St. Raphael vom 14. 9. 1994
 - II GP 7 Gestaltungplan Neu Forch "Ost" vom 1. 2. 1995
- Gestaltungsplanpflicht
- (GP 8) Gestaltungplan Parkplatz Zürichstrasse
 - (GP 9) Gestaltungplan Parkplatz Dorfstrasse

- Lärmempfindlichkeitsstufen (ES):
Höhereinstufung gemäss Art. 43 Abs. 2 LSV
* differenzierte ES-Zuordnung gemäss Eintrag im Zonenplan
Freihaltezone: ES II gilt nur für Gebäude mit lärmempfindlichen Räumen nach Art. 2 Abs. 6 LSV

- Übrige Inhalte
- Zonengrenze
 - Baumschutz
 - Um- und Ersatzbauten gemäss Art. 9 BZO
 - Landaragelinie (Konzessionslinie)
- Informelle Angaben
- Wald
 - Gewässer

Koordinatenverzeichnis der Zonenbegrenzung

Punkt Nr.	Y-Achse	X-Achse	Punkt Nr.	Y-Achse	X-Achse
1	687534.845	240459.429	27	690391.623	241764.780
2	687604.201	240424.142	28	690507.444	241834.420
3	687641.318	240438.893	29	690462.862	241865.151
4	687624.889	240322.444	30	690462.899	241854.042
5	687669.188	242763.315	31	690439.230	241851.028
6	687615.997	242703.315	32	690440.774	241887.081
7	687669.188	242763.123	33	690388.658	241823.254
8	688248.928	242998.729	34	690322.646	241821.048
9	688226.439	242998.880	35	690354.234	242337.873

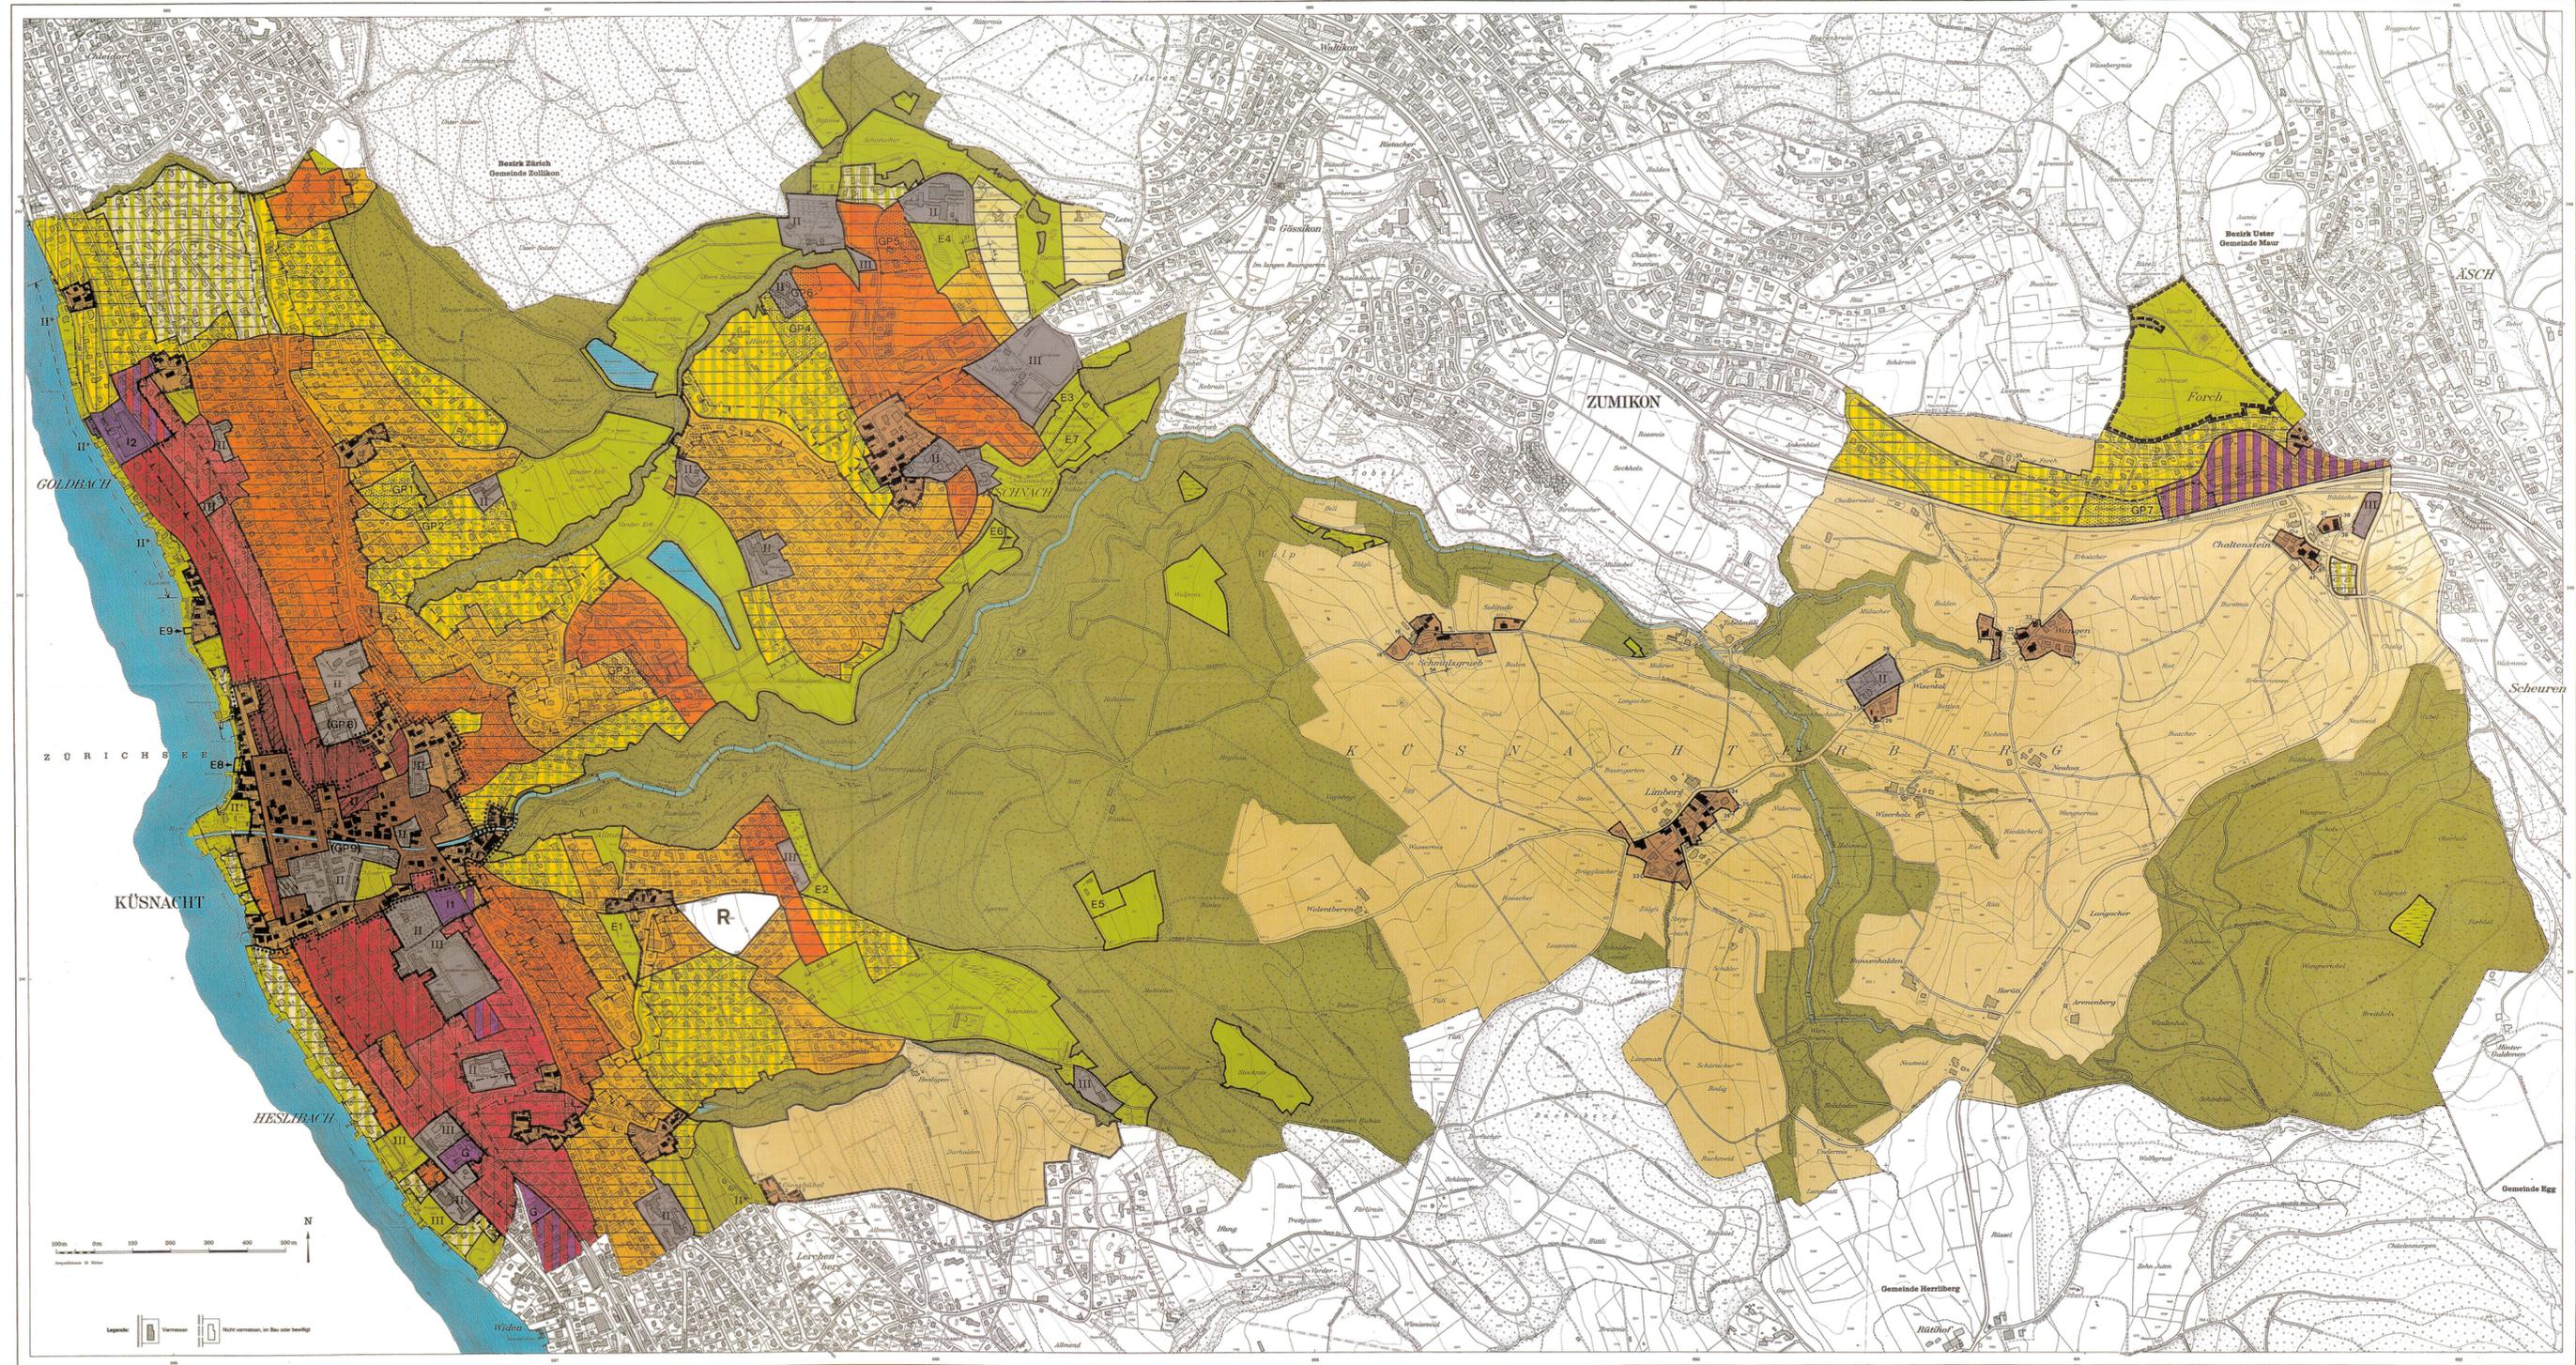

