


Situation 1:200

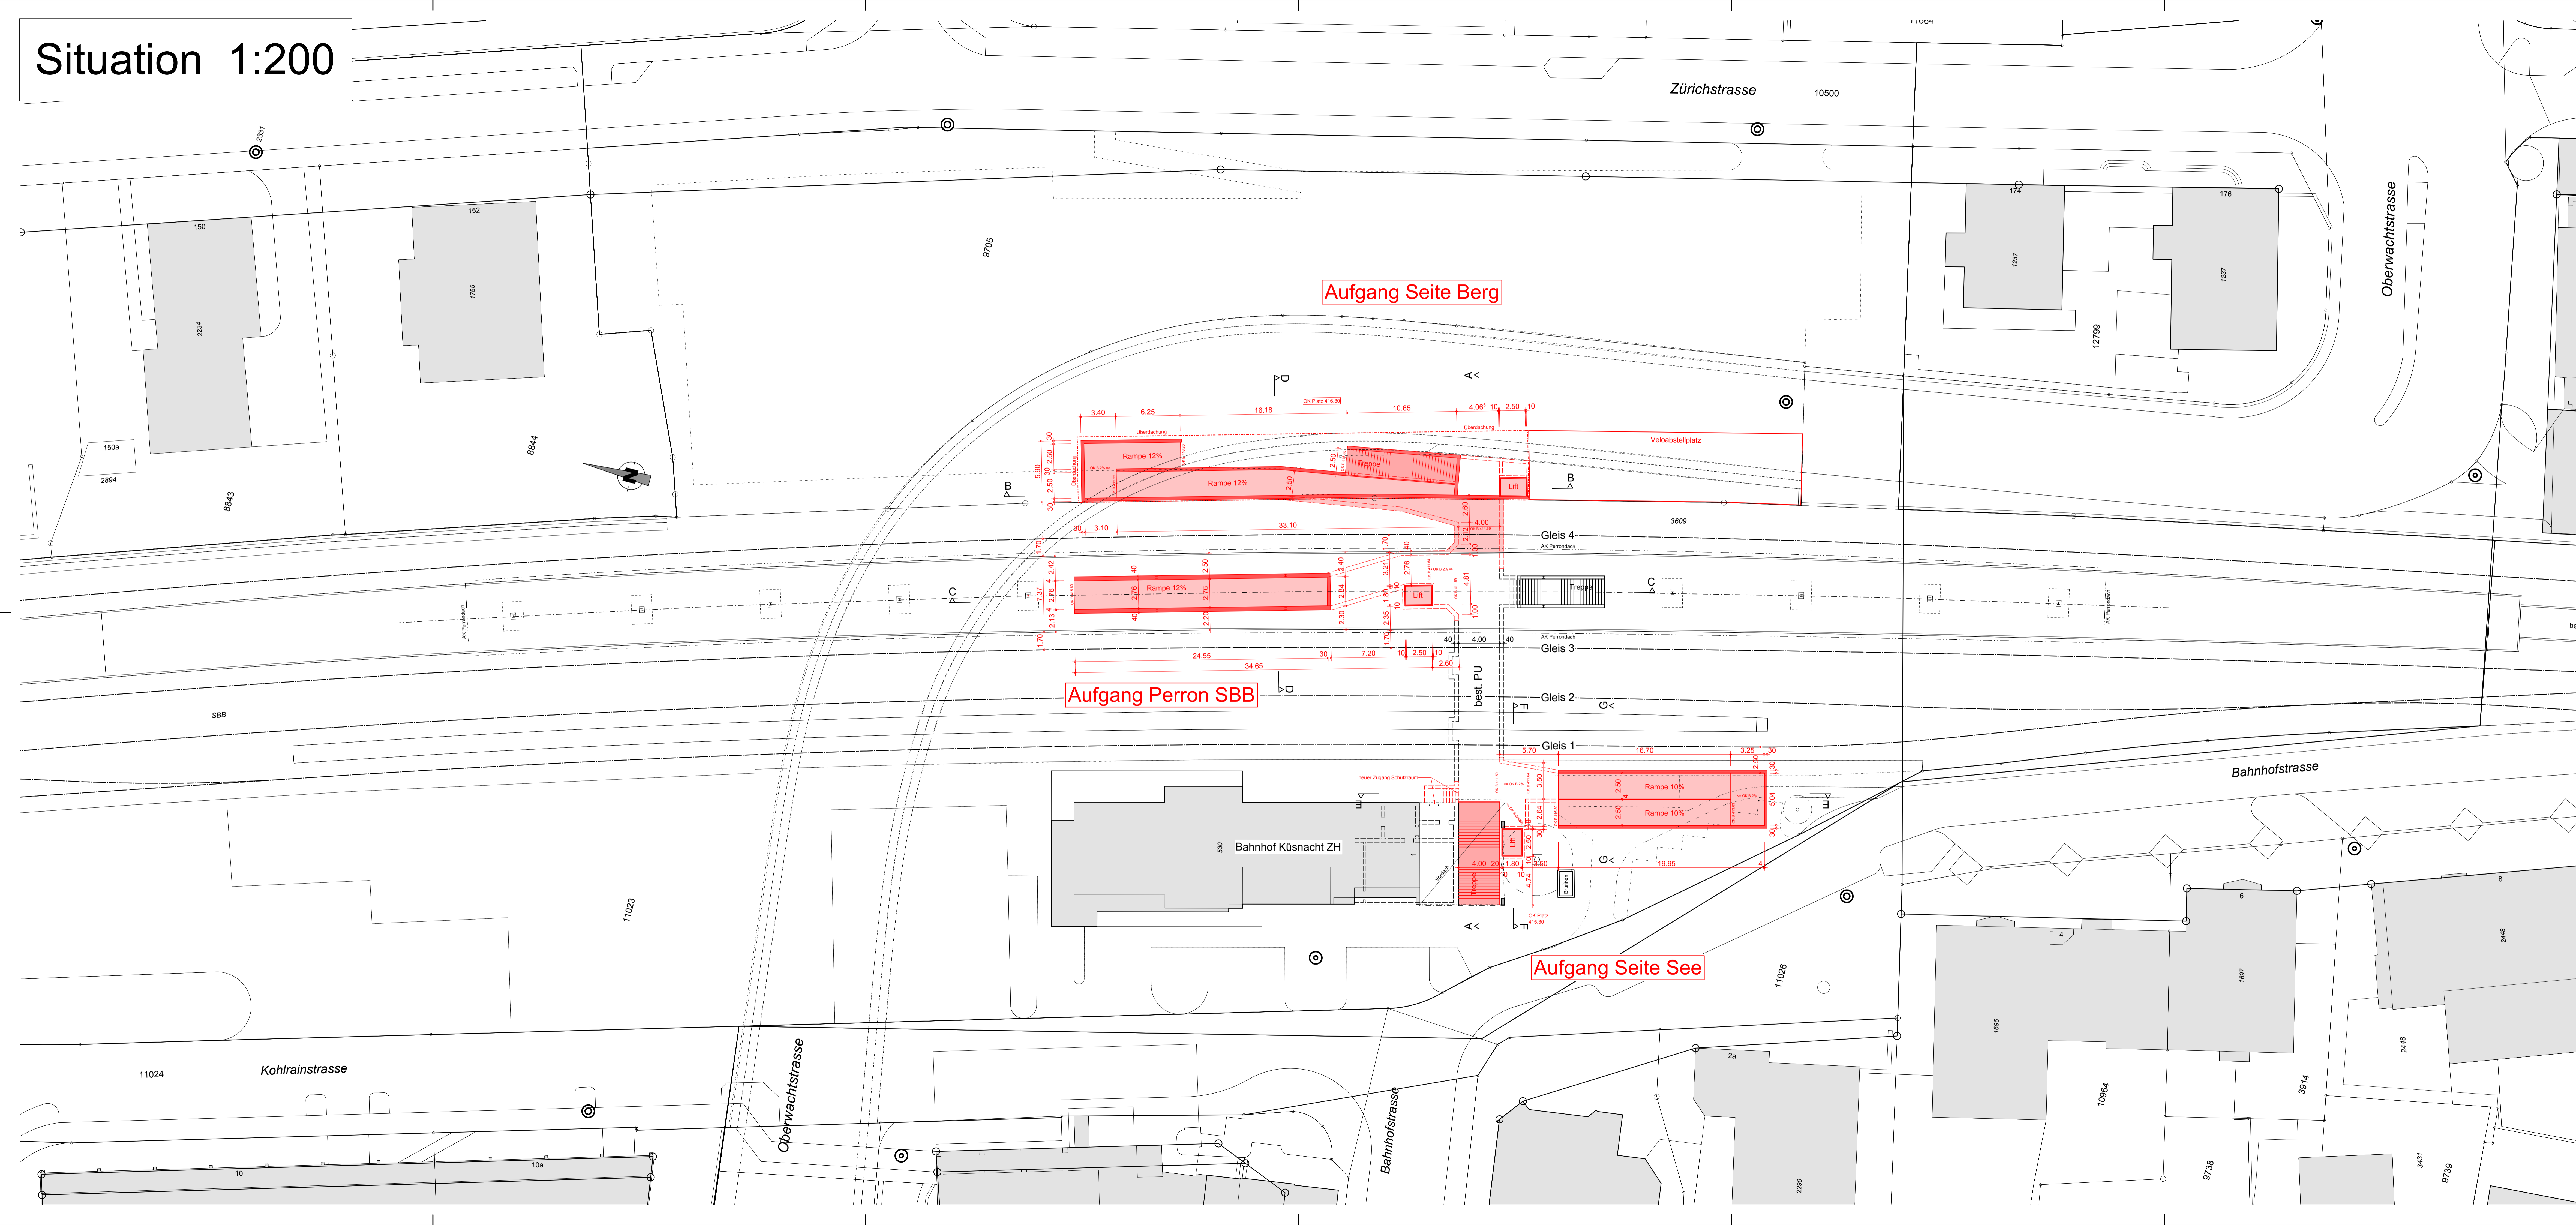

Legende

Neu
 Bestand

Vorprojekt Übersichtsplan Situation 2553.2 - 305

Index	Datum	Gez.	Gepr.	Erstellung / Änderung
	05.10.2017	FB	FAU	

Auflage zur Urnenabstimmung vom 26.11.2017

IG SYNAXIS • ACS PARTNER

■ SYNAXIS AG
Thurgauerstrasse 56, 8050 Zürich
www.synaxis.ch

□ ACS-Partner AG
Gübelstrasse 28, 8050 Zürich
www.acs-partner.ch

Tel: +41 44 316 67 77
Fax: +41 44 316 67 99
Mail: zuersch@synaxis.ch

Tel: +41 44 315 88 88
Fax: +41 44 315 88 99
Mail: info.zuerich@acs-partner.ch

Objekt	PU SBB Küssnacht	Projekt Nr.	2553.2
Planer / Titel	Vorprojekt Übersichtsplan Situation	Maßstab	1:200
Plan-Nr.	2553.2 - 305	Plan-Format	1470 x 594
		Hohenkote	± 0' - ...
		Index	
		Plot-Datum	05.10.2017

Cad/Allplan/Vorlage CH PP 2013 Ing. Hochbau Synaxis