




Schnitt / Ansicht A-A

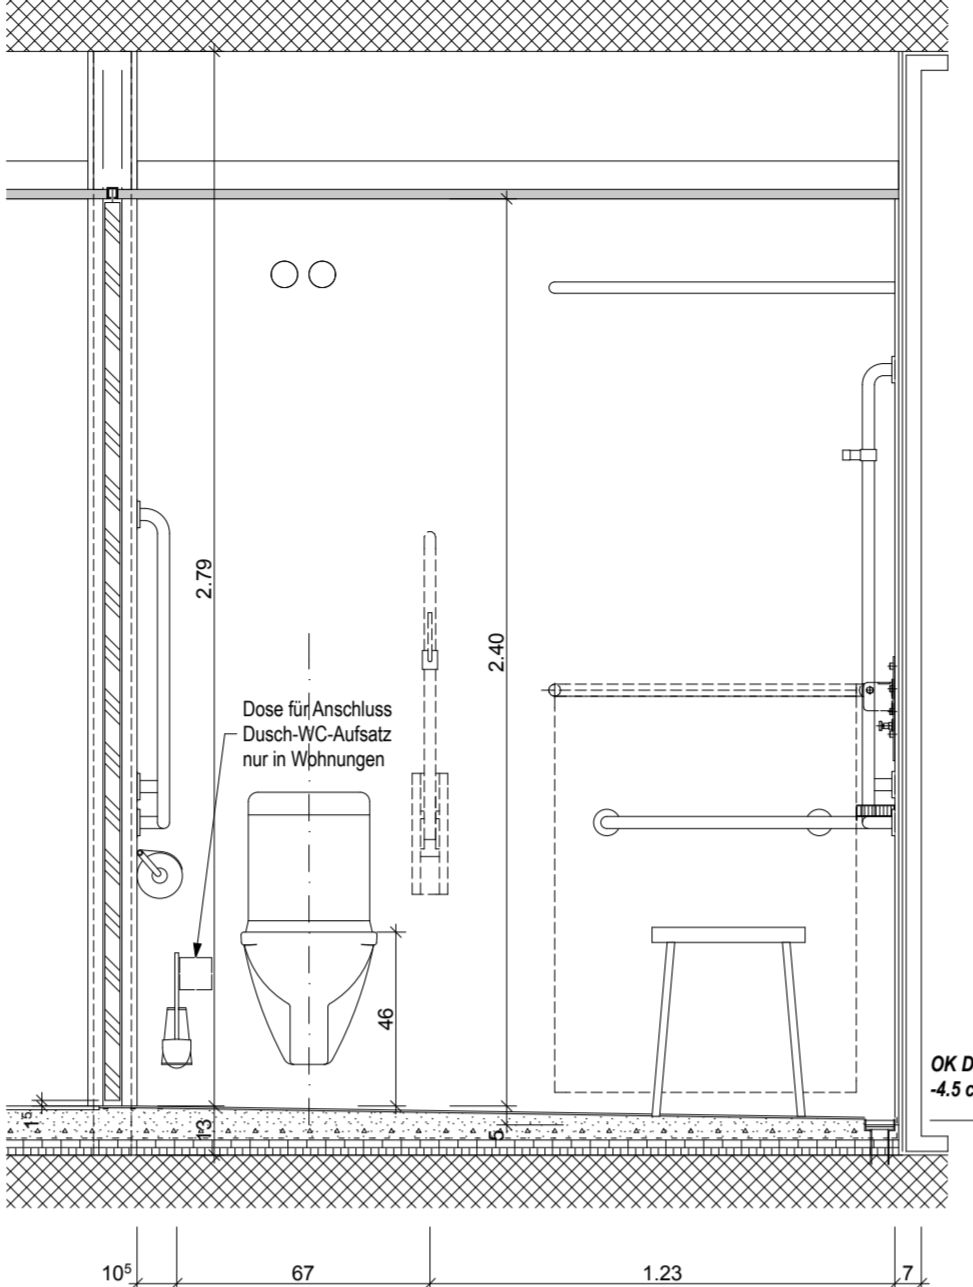


Schnitt / Ansicht B-B

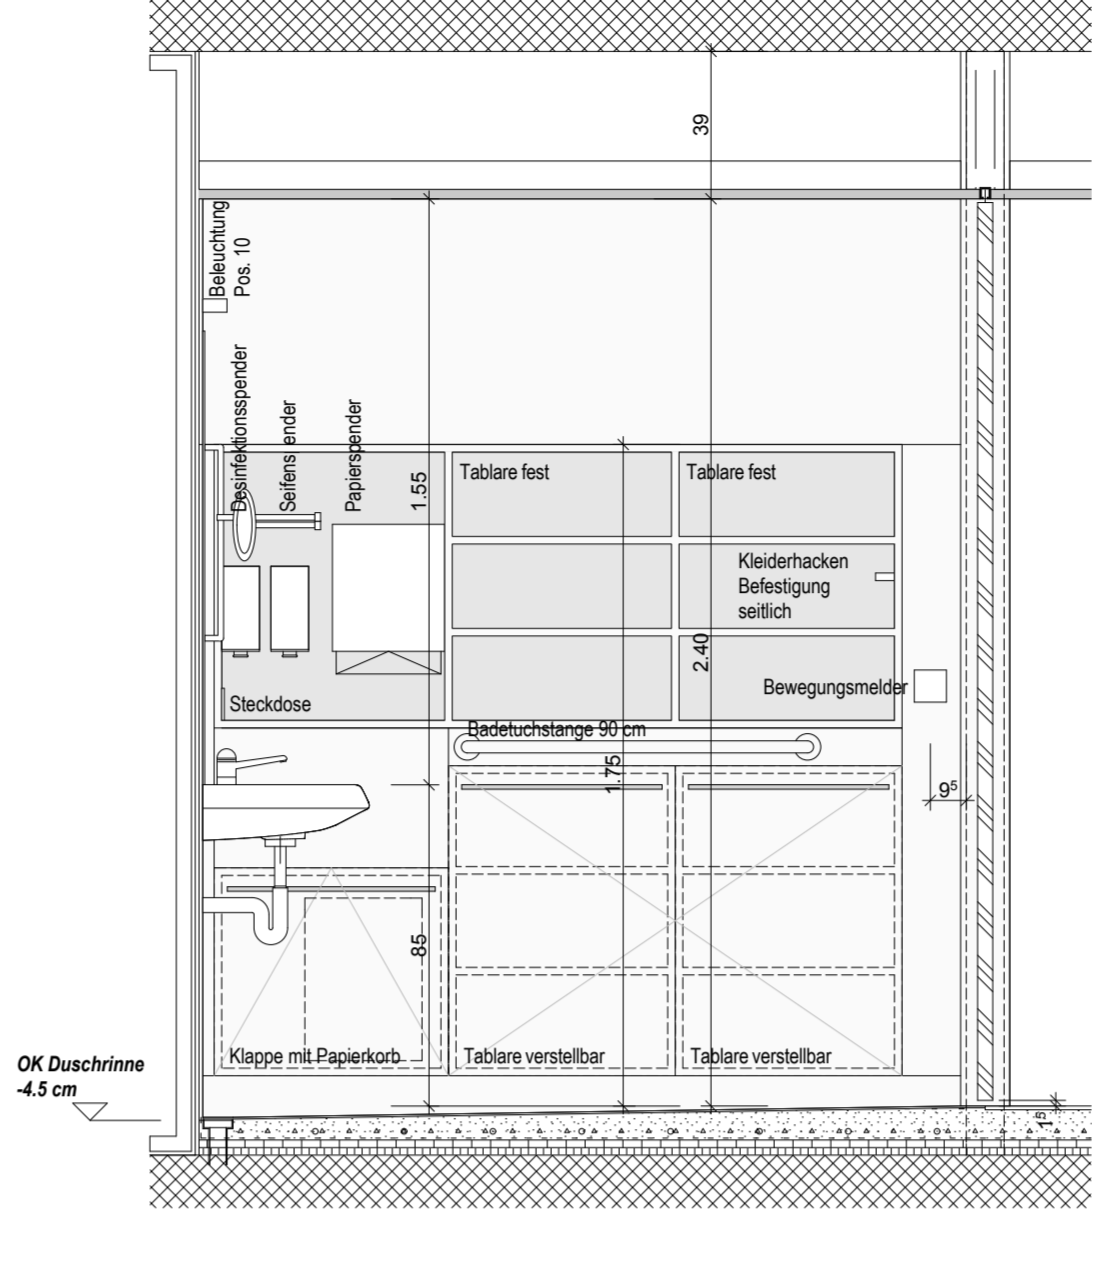

Schnitt / Ansicht D-D

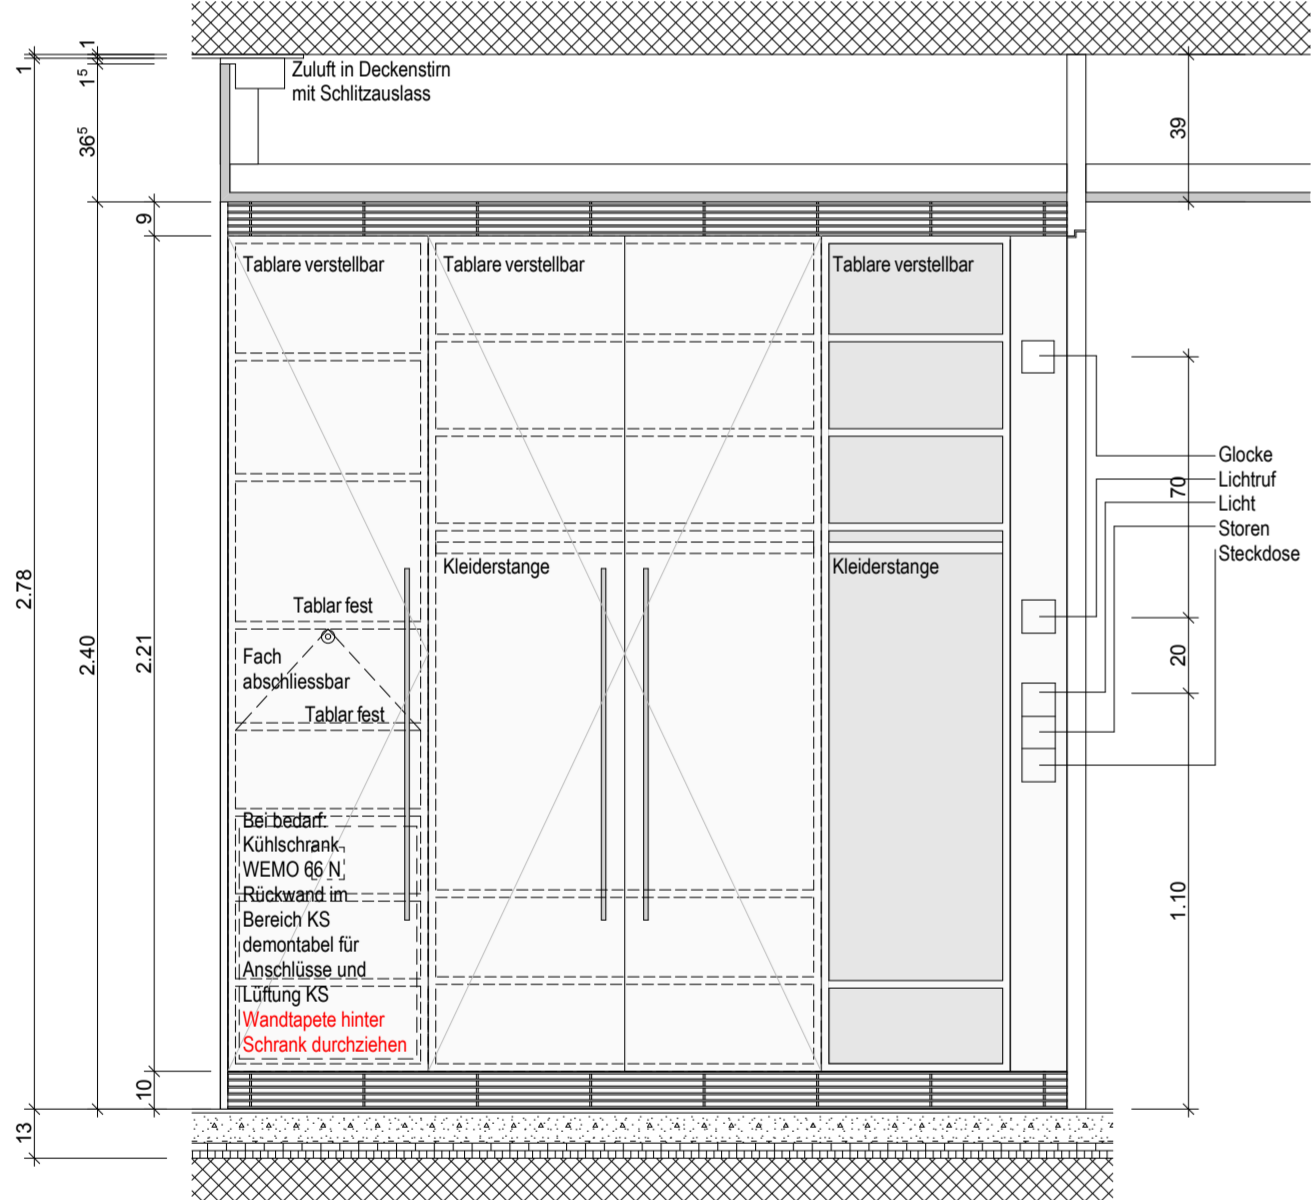



Ansicht Schrankfront Entree

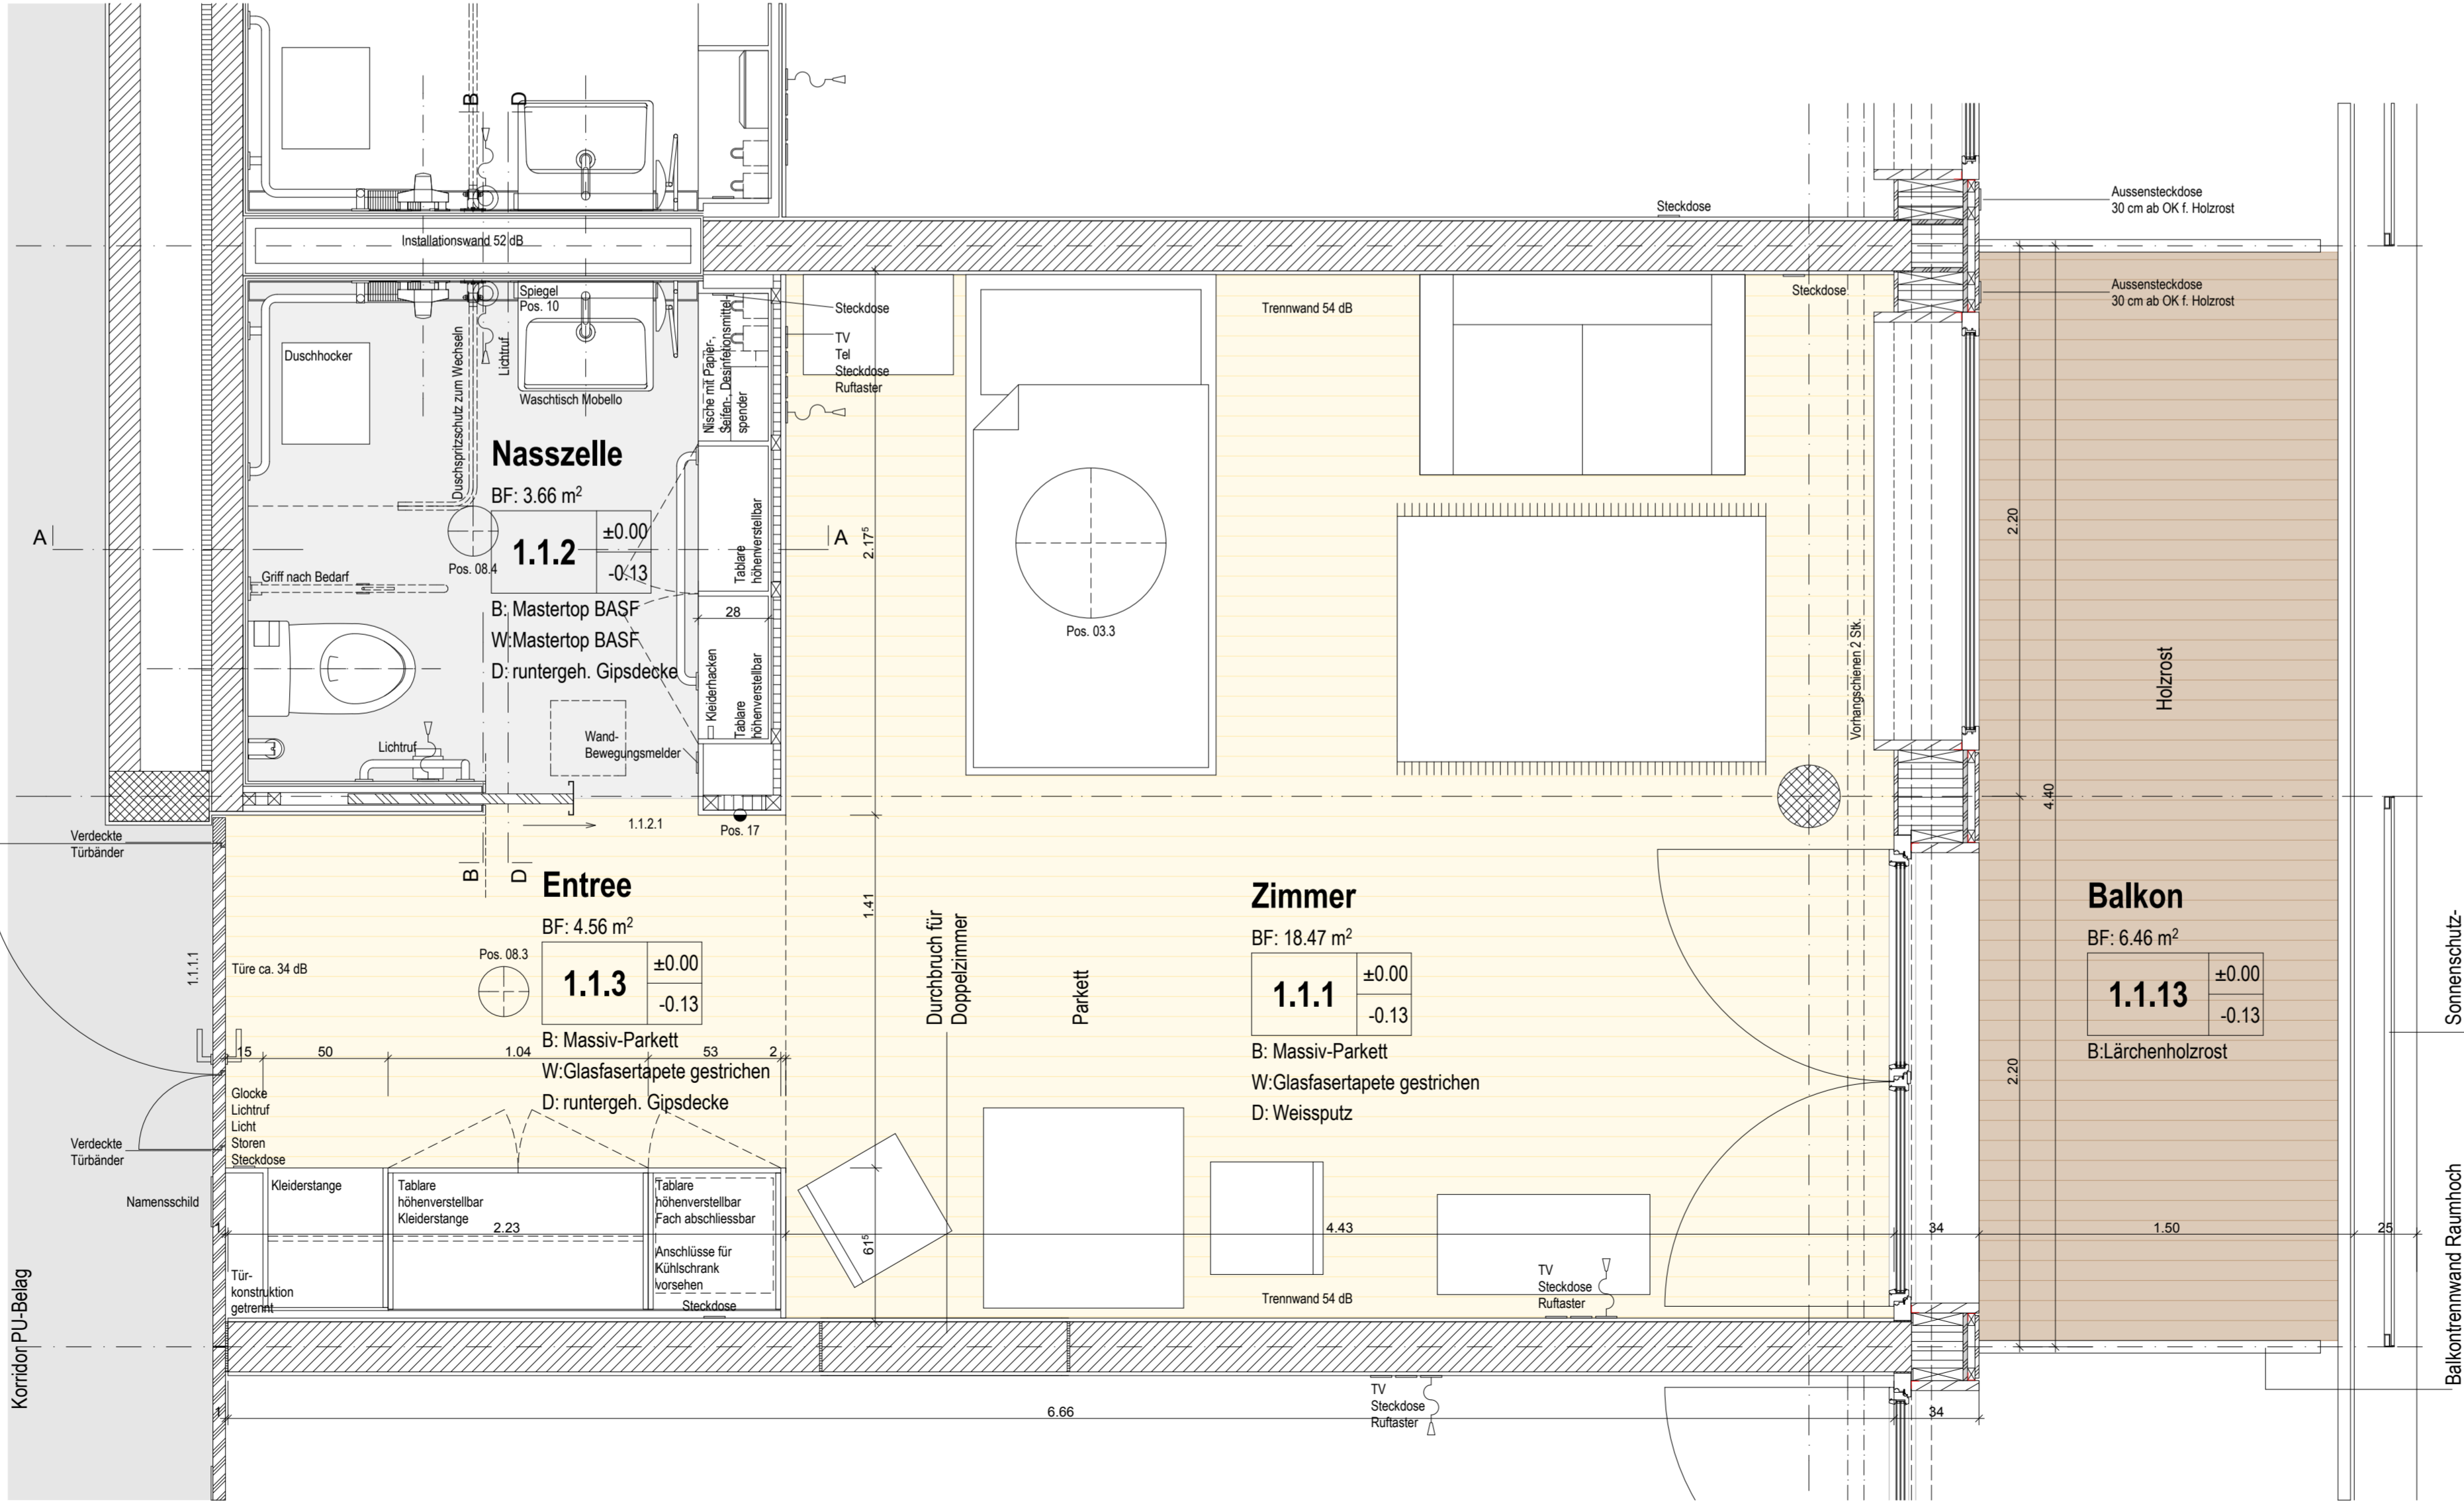

Architekt / Generalplaner	Bob Gysin + Partner BGP Architekten ETH SIA BSA Ausstellungsstrasse 24 Postfach 3227 CH-8021 Zürich Telefon 044 278 40 40 Telefax 044 278 40 50	Gezeichnet	mu
		Kontrolliert	ph
		Größe	105 / 60
		Massstab	1:20
		Datum	30.09.2011
		Revision	

Bauherrschaft	Gemeinde Küssnacht Gemeinde Küssnacht Abteilung Gesundheit Talbühlstrasse 28 8700 Küssnacht
Bauherrenvertreter	Brandenberger + Ruosch AG Industriestrasse 24 8300 Dettikon

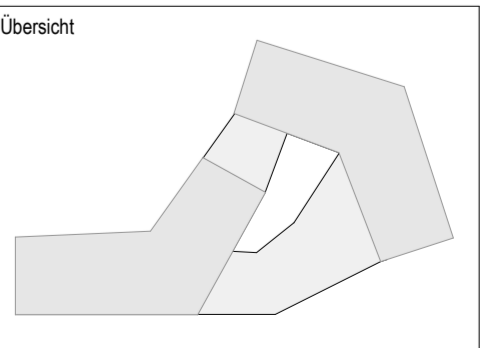

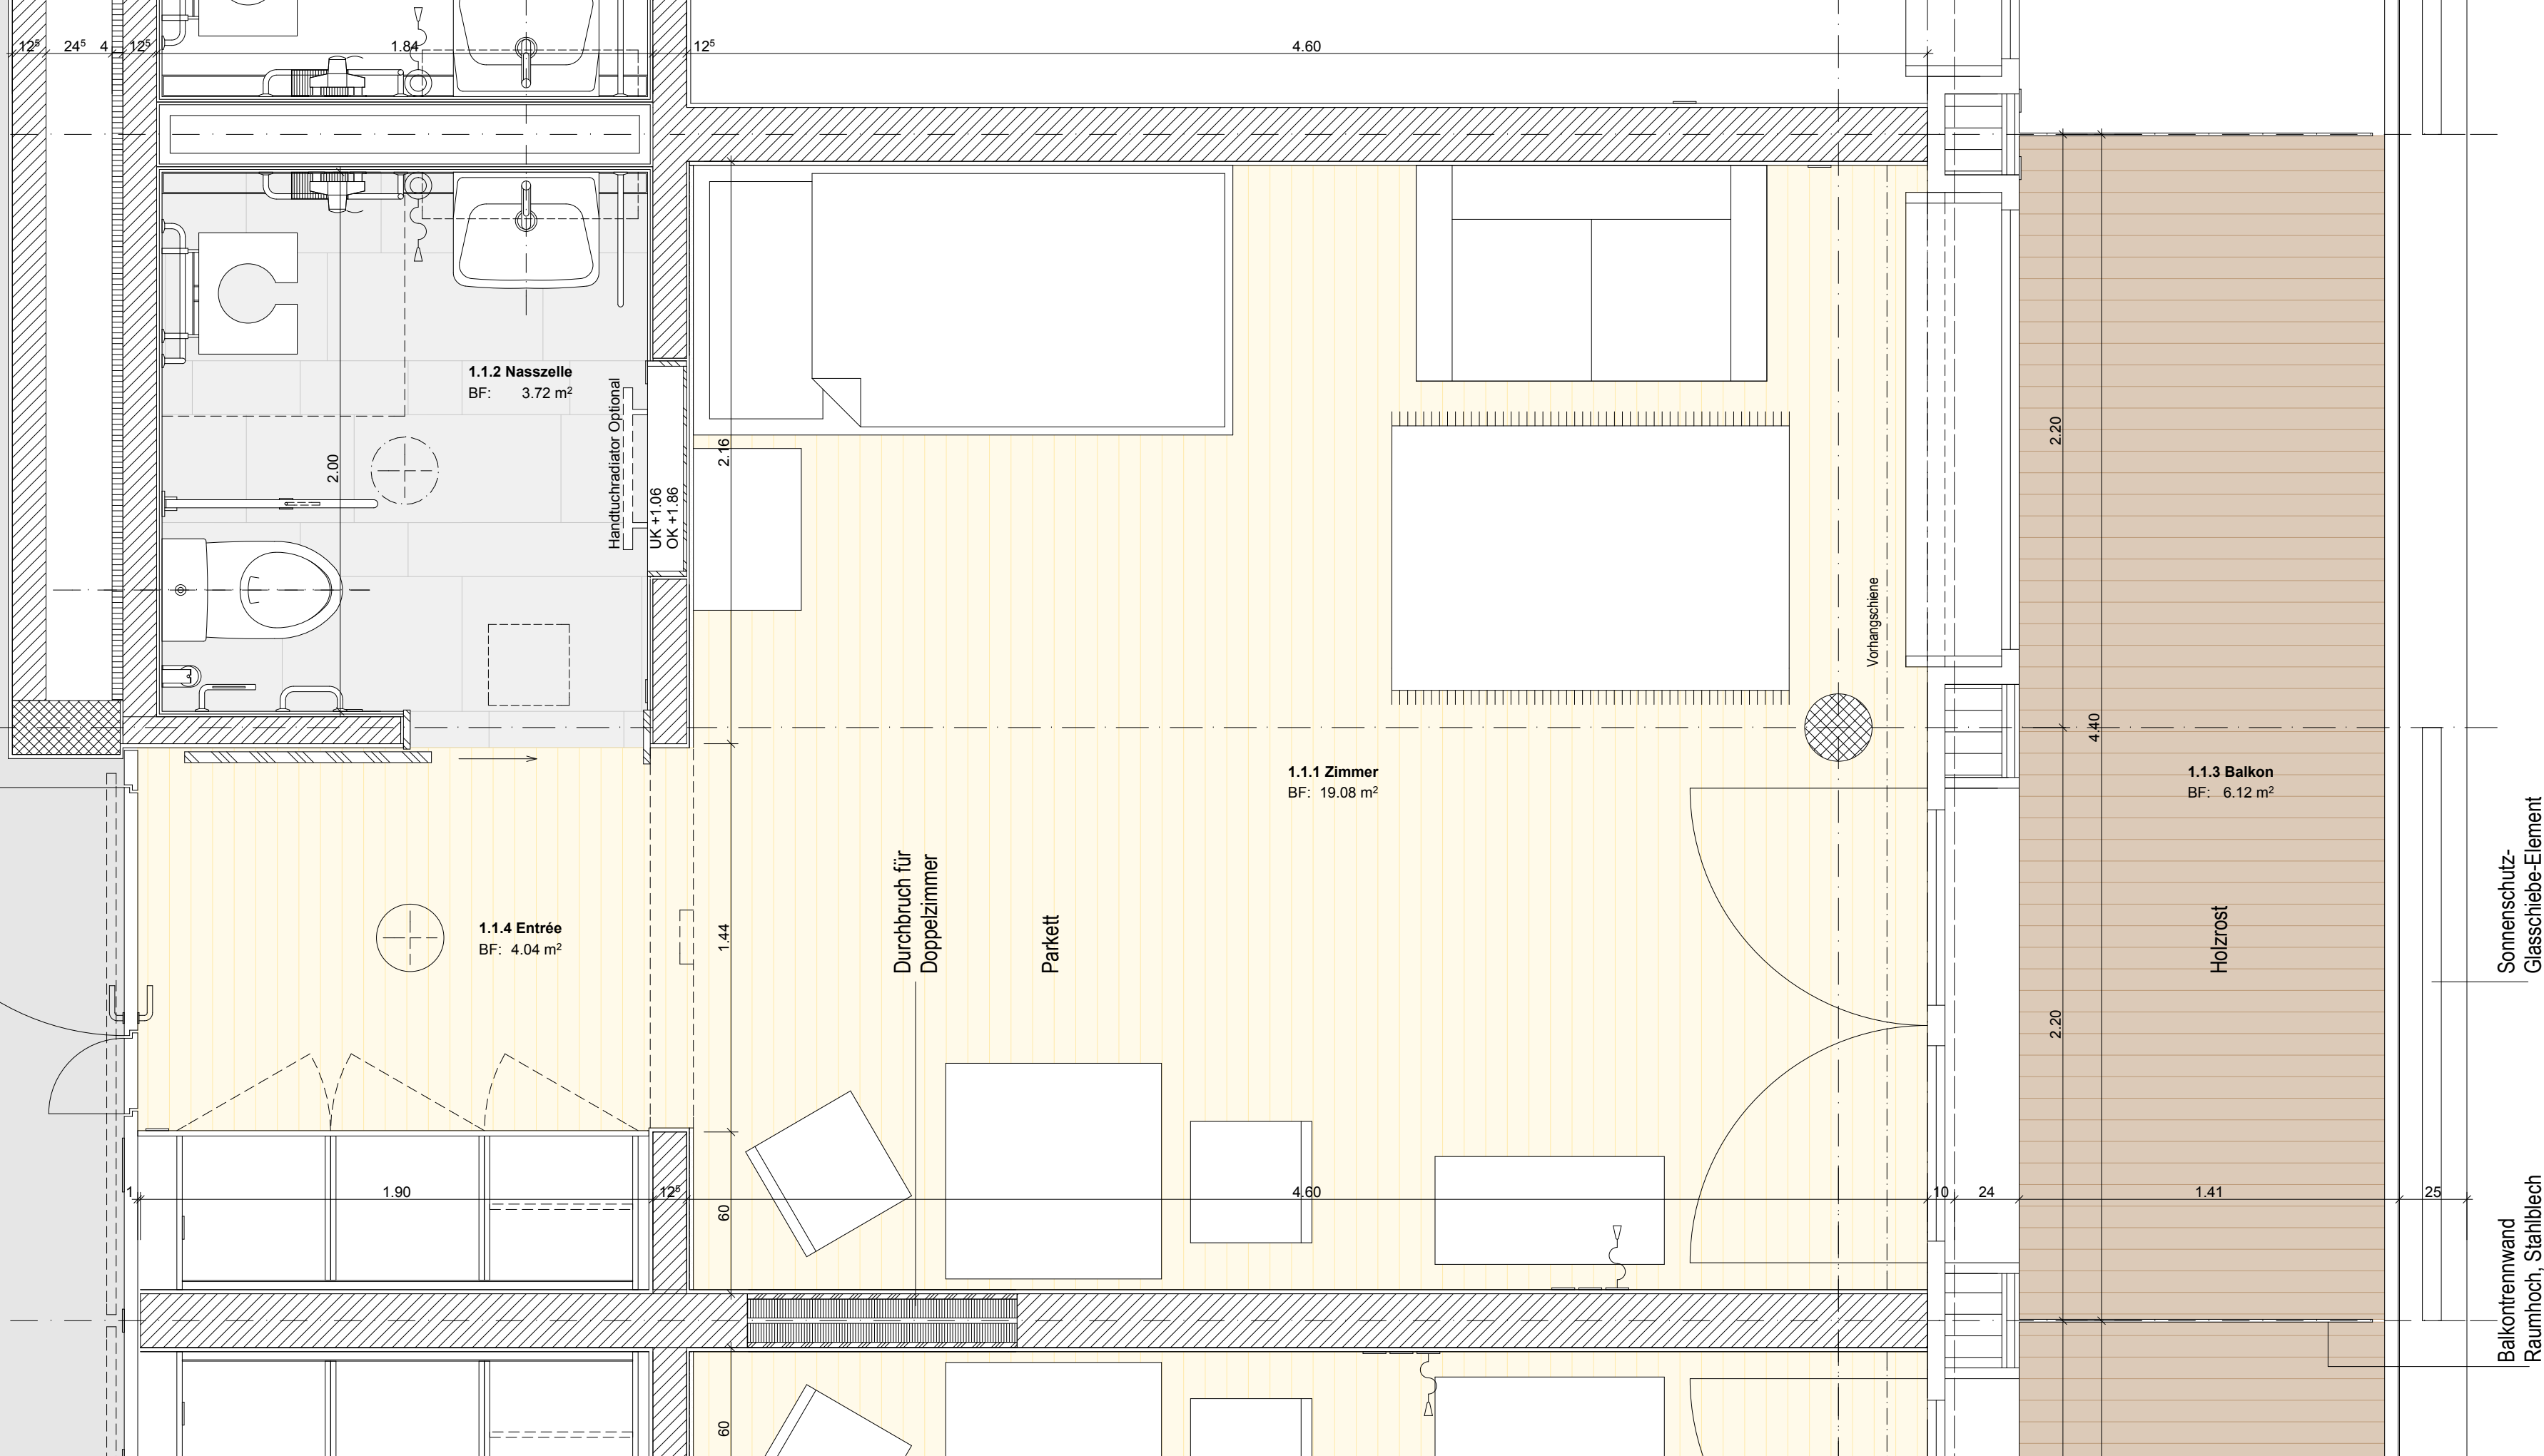

1.1.2 Nasszelle
BF: 3.72 m²

1.1.1 Zimmer
BF: 19.08 m²

1.1.4 Entrée
BF: 4.04 m²

1.1.3 Balkon
BF: 6.12 m²

Durchbruch für
Doppelzimmer

Parkett

Holzrost

Vorhangschiene

Sonnenschutz-
Glasschiebe-Element

Balkontrennwand
Raumhoch, Stahlblech

12° 24° 4 12° 1.84 12°

4.60

2.16

2.00

Handtuchradiator Optional
UK +1.06
OK +1.86

1.44

1.90

12°

60

4.60

2.20

4.40

2.20

10 24

1.41

25

60